




Одлука бр. 07-13/04 од 23.07.2004 г.
Сопствен Гласник на Град Скопје бр. 3/2004
ПРЕТСЕДАТЕЛ НА СОВЕТОТ,

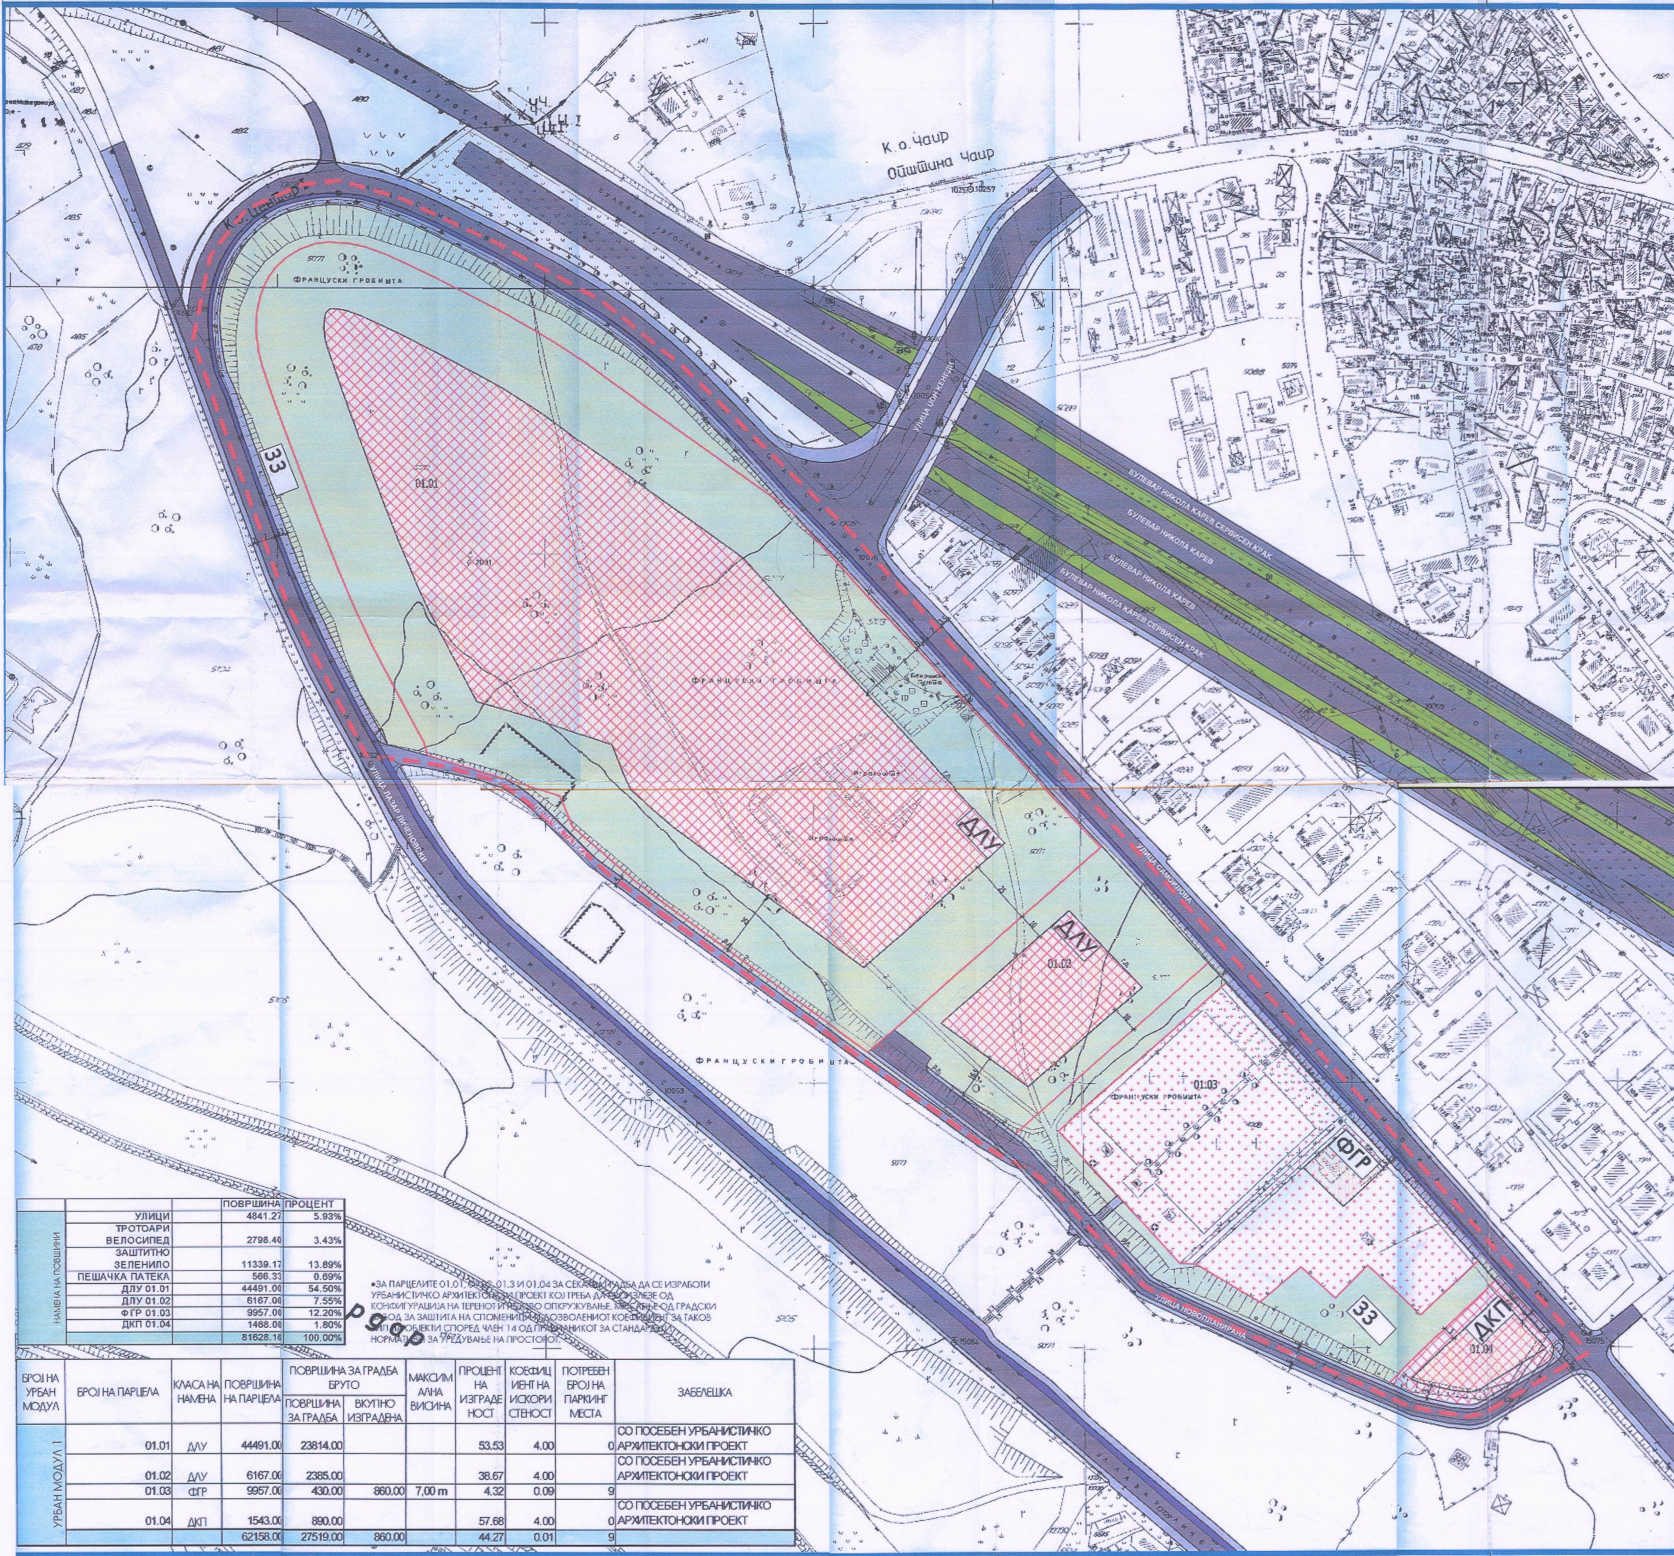

ЛЕГЕНДА

ГРАНИЦА НА ОБЛАСТ
ОЗНАКА НА УРБАН МОДУЛ
1
НУМЕРАЦИЈА НА ОБЈЕКТИ
РЕГУЛАЦИОНА ЛИНИЈА
ГРАДЕЖНА ЛИНИЈА
ЛИНИЈА НА ПАРЦЕЛА
ЛИНИЈА НА ФАЗНА ГРАДБА
ПОВРШИНА ЗА ГРАДБА

СООБРАКАЛНИ ПОВРШНИ

КОРДОВИЗ
ТРОТОАР
ВЕЛОСИДЕСКА ПАТЕКА
ПЕШАЧКА ПАТЕКА

НАМЕНА НА ПОВРШНИ

ДРЖАВНА И
ЛОКАЛНА УПРАВА
ДИПЛОМАТСКИ
ПРЕДСТАВНИШТВА
ФРАНЦУСКИ ВОЕНИ
ГРОБИШТА
ЗЕЛЕНИЛО

М-1:1000
0 5 10 20 30 40 50m

НАМЕНА НА ПОВРШНИ	ПОВРШИНА	ПРОЦЕНТ
УЛИЦИ	4841.27	5.93%
ТРОТОАРИ	2798.46	3.43%
ВЕЛОСИДЕЛ ЗАШТИТНО	11339.17	13.89%
ЗЕЛЕНИЛО	566.33	0.69%
ПЕШАЧКА ПАТЕКА	44491.00	54.50%
ДЛУ 01.01	6167.00	7.55%
ДЛУ 01.02	9957.00	12.20%
ФТР 01.03	1468.00	1.80%
ДКП 01.04	81628.16	100.00%

*ЗА ПАРЦЕЛИТЕ 01.01, 01.02, 01.03 И 01.04 ЗА СЕВЕРНИОТ ДЕЛ НА СЕВЕРНИОТ УРБАНИСТИЧКИ ПРОЕКТ КОЈ ТРЕБА ДА СЕ ИЗВЕДИ ОД КОМУНИКАЦИЈА НА ПЕРИОТ УРБАНИСТИЧКИ ПРОЕКТ ОД ГРАДСКИ ПРОЕКТ ЗА ЗАШТИТА НА СТОПЕНИЦИТЕ ВОЗДУШНОТ КОРИДОР ЗА ТАКОВ ОБЈЕКТ СПОРЕД ЧЛЕН 14 ОД УРБАНИСТИЧКИОТ ЗА СТАНДАРДИЗОВАНО НОРМА ЗА УРЕДУВАЊЕ НА ПРОСТОРОТ

БРОЈ НА УРБАН МОДУЛ	БРОЈ НА ПАРЦЕЛА	КЛАСА НА НАМЕНА	ПОВРШИНА НА ПАРЦЕЛА	ПОВРШИНА ЗА ГРАДБА БРУТО	МАКСИМАЛНА ВИСИНА	ПРОЦЕНТ НА ИЗГРАДНОСТ	КОЕФИЦИЕНТ НА ИСПОРИТНОСТ	ПОТРЕБЕН БРОЈ НА ПАРКИНГ МЕСТА	ЗАБЕЛЕШКА
УРБАН МОДУЛ I	01.01	ДЛУ	44491.00	23814.00		53.53	4.00		ОД ПОСЕБЕН УРБАНИСТИЧКИ АРХИТЕКТОНСКИ ПРОЕКТ
	01.02	ДЛУ	6167.00	2385.00		38.67	4.00		ОД ПОСЕБЕН УРБАНИСТИЧКИ АРХИТЕКТОНСКИ ПРОЕКТ
	01.03	ФТР	9957.00	430.00	860.00	7.00 m	4.32	0.09	ОД ПОСЕБЕН УРБАНИСТИЧКИ АРХИТЕКТОНСКИ ПРОЕКТ
	01.04	ДКП	1543.00	890.00		57.68	4.00		ОД ПОСЕБЕН УРБАНИСТИЧКИ АРХИТЕКТОНСКИ ПРОЕКТ
			62158.00	27519.00	860.00	44.27	0.01		

ИНСТИТУТ ЗА УРБАНИЗАМ, СООБРАКАЛНИ И ЕКОЛОГИЈА
ИНВЕСТИТОР: Општина Центар

ДЕТАЛЕН УРБАНИСТИЧКИ ПЛАН ЗА ДЕЛ ОД "ТЕТОВСКА ТРОШАРИНА"

ПРЕДЛОГ ПЛАН - ПЛАНИРАН РАЗВОЈ
СИНТЕЗЕН ПРИКАЗ

ПЛАНИРИ:
БЛАГОЈ ТАГАСОВСКИ
БОЈАН МУЛИЧКОВСКИ

Д.и.а.
Д.и.а.

ИН-ПУМА
ЛИЦЕНЦИЈА БР. 79
ЛИЦЕНЦИЈА БР. 70

УПРАВИТЕЛ:
БОРИСЛАВ ЈОСИМОВ Д.и.а.
Скопје, бр. 85-2004

РАЗМЕР:
Р=1:1000

ЛИСТ БРОЈ: 1