Врз основа на член 65 став (6) од Законот за животната средина („Службен весник на Република Македонија" бр. 53/05, 81/05, 24/07, 159/08, 83/09, 48/10, 124/10, 51/11, 123/12, 93/13, 42/14, 44/15), Градоначалникот на Општина Центар - Скопје, на ден 8.10.2018 година, донесе

Одлука за неспроведување на стратегиска оцена

1. За планскиот документ Детален урбанистички план Градска четврт И 06 - Пролет, Општина Центар - Скопје, плански период 2015 - 2020, кој се носи согласно Законот за просторно и урбанистичко планирање („Службен весник на РМ" бр.199/2014, 44/2015, 193/2015, 31/2016, 163/2016 и 64/2018), не е потребно да се спроведе стратегиска оцена на влијанието врз животната средина согласно член 65 од Законот за животната средина.

2. Одлуката заедно со формуларите за определување на потребата од спроведување односно неспроведување на стратегиска оцена се објавува на веб страната на Општина Центар – Скопје (www.centar.gov.mk).

3. Согласно критериумите за определување на тоа дали еден плански документ има влијание врз животната средина од член 65 став (4) од Законот за животна средина и врз основа на податоците од Прилог 2 на Правилникот за формата, содржината и образецот на одлуката за спроведување односно неспроведување на стратегиска оцена и на формуларите за потребата од спроведување односно неспроведување на стратегиска оцена донесувањето на планскиот документ Детален урбанистички план Градска четврт И 06 - Пролет, Општина Центар - Скопје, плански период 2015 - 2020 нема да има влијание врз животната средина од следните причини: планот се донесува врз основа на Генералниот урбанистички план на град Скопје од 2012 година за кој што е спроведена стратегиска оцена за влијание врз животната средина.

4. Против оваа одлука може да се поднесе жалба до Министерството за животна средина и просторно планирање во рок од 15 дена од денот на објавувањето на одлуката на веб страната.

Бр. 09-2505/32

12.10.2018, Скопје

ОПШТИНА ЦЕНТАР Скопје
ГРАДОНАЧАЛНИК
Саша Богдановиќ

Богдановиќ

ОПШТИНА ЦЕНТАР
Бр. 09-2505/31
12.10 2018 год.
СКОПЈЕ

Формулар за потребата од спроведување односно неспроведување на стратегиска оцена

Податоци за органот кој го изработува планскиот документ	
Назив на планскиот документ	Детален урбанистички план Градска четврт И 06 - Пролет, Општина Центар - Скопје, плански период 2015 - 2020
Орган надлежен за изработка на планскиот документ	Градоначалник на Општина Центар – Скопје
Орган надлежен за донесување на планскиот документ	Совет на Општина Центар – Скопје

Податоци за изработувачот на планскиот документ	
Име на лицето овластено за подготвување на планскиот документ	ИН-ПУМА Институт за урбанизам, сообраќај и екологија ДОО Скопје Работен тим: Богдан Настески – Герман, дипл. инж. арх. Николина Шандевска, дипл. град. инж. Елена Андреева, дипл. инж. арх. Ивица Стоиловски, дипл. сооб. инж. м-р Тонка Андонова, дипл. инж. арх. м-р Елена Јовановска, дипл.инж.арх. Владимир Левков, дипл.сооб.инж.
Назив на работното место	Планер
Контакт податоци за лицето	Булевар Кузнам Јосифовски Питу бр.19/6-9 Поштенски фах 34, Скопје Тел.:02 2464 451; 02 2461 571 e-mail: inpuma@mt.net.mk

Основни податоци за планскиот документ
Од што произлегува донесувањето на планскиот документ? (пр. законска обврска или друга одредба)
Усогласување на деталниот урбанистички план со планот од повисоко ниво - Генералниот урбанистички план на град Скопје, усвоен од Советот на Град Скопје во 2012 година. Реализација на Програма за урбано планирање „Ф" на Општина Центар - Скопје
Дали се донесува нов плански документ или се врши измени на постојниот?
Се носи нов плански документ
Доколку се врши измена на постоечки плански документ наведете го називот на стариот плански документ и причините за негово изменување?
Дали планскиот документ опфаќа област определена со член 65 став 2 од Законот за животна средина. Доколку одговорот е ДА наведете ја областа.
Да / Урбанистичко планирање
Дали планскиот документ е определен со Уредбата за стратегиите, плановите и програмите, вклучувајќи ги и промените на тие стратегии, планови и програми, за кои задолжително се спроведува постапка за оцена на нивното влијание врз животната средина и врз животот и здравјето на луѓето. Доколку е определен наведете ја точката и алинејата под која е определен (пр. член 3 точка 1 алинеја 5).
ДА Член 3 точка 13
Дали со планскиот документ се планира реализирање на проект што е предвиден со Уредбата за определување на проектите и критериумите врз основа на кои се

утврдува потребата за спроведување на постапката за оцена на влијанието врз животната средина? Доколку одговорот е позитивен наведете за каков проект станува збор.
НЕ
Дали планскиот документ опфаќа користење на мала област од локално значење како што е определено со член 65 став 3 од Законот за животната средина? Доколку одговорот е ДА, наведете ја површината на областа и нејзиното значење.
ДА / 12,15ха / локално значење
Да се наведе целта на донесување на планскиот документ и да се опише клучната одлука која ќе се донесе.
Основна цел на деталниот урбанистички план е да се изврши планско, програмско и нормативно усогласување на планскиот опфат на градската четврт со границите на четвртта како што се одредени со ГУП на Град Скопје, 2012-2022; преиспитување на начинот и степенот на спроведување на претходните и на важечките плански документи со кои се уредува просторот на дел од Изменување и дополнување на ДУП Маџир Маало-Градска порта Ново Маало, 2011-2016 и на дел од ДУП локалитет Пролет урбан модул 1, 2, 3 и 4, 2004-2009; создавање услови за воведување повисоки стандарди во објектите за домување, како и обезбедување локации и услови за изградба и функционирање на јавните институции од областа на образованието, здравството, социјалната заштита и културата; создавање подобри услови во обезбедувањето на комуналните стандарди од областа на сообраќајот, водоснабдувањето, одведувањето на отпадните води, отстранувањето на цврстиот отпад, снабдувањето со енергија, електронските комуникации и сл.
Предмет на планскиот документ (пр. транспорт, планирање на просторот и сл.)
Урбанистичко планирање
Период за донесување на планскиот документ
2015-2020
Предвидено ревидирање на планскиот документ. Доколку е предвидено ревидирање на колку години?
5 години
Простор или област опфатени со планскиот документ (пр. географска област, добро е да се прикачи мапа)
Границите на планскиот опфат се следните: - на северо-исток границата се протега по осовината на Бул. „Кузман Јосифовски-Питу". - на југо-исток границата се протега по осовината на улицата „Никола Карев". - на југо-запад границата се протега по осовината на Бул. „III-та Македонска Бригада". - на северо-запад границата се протега по осовината на Бул.„Крушевска Република".

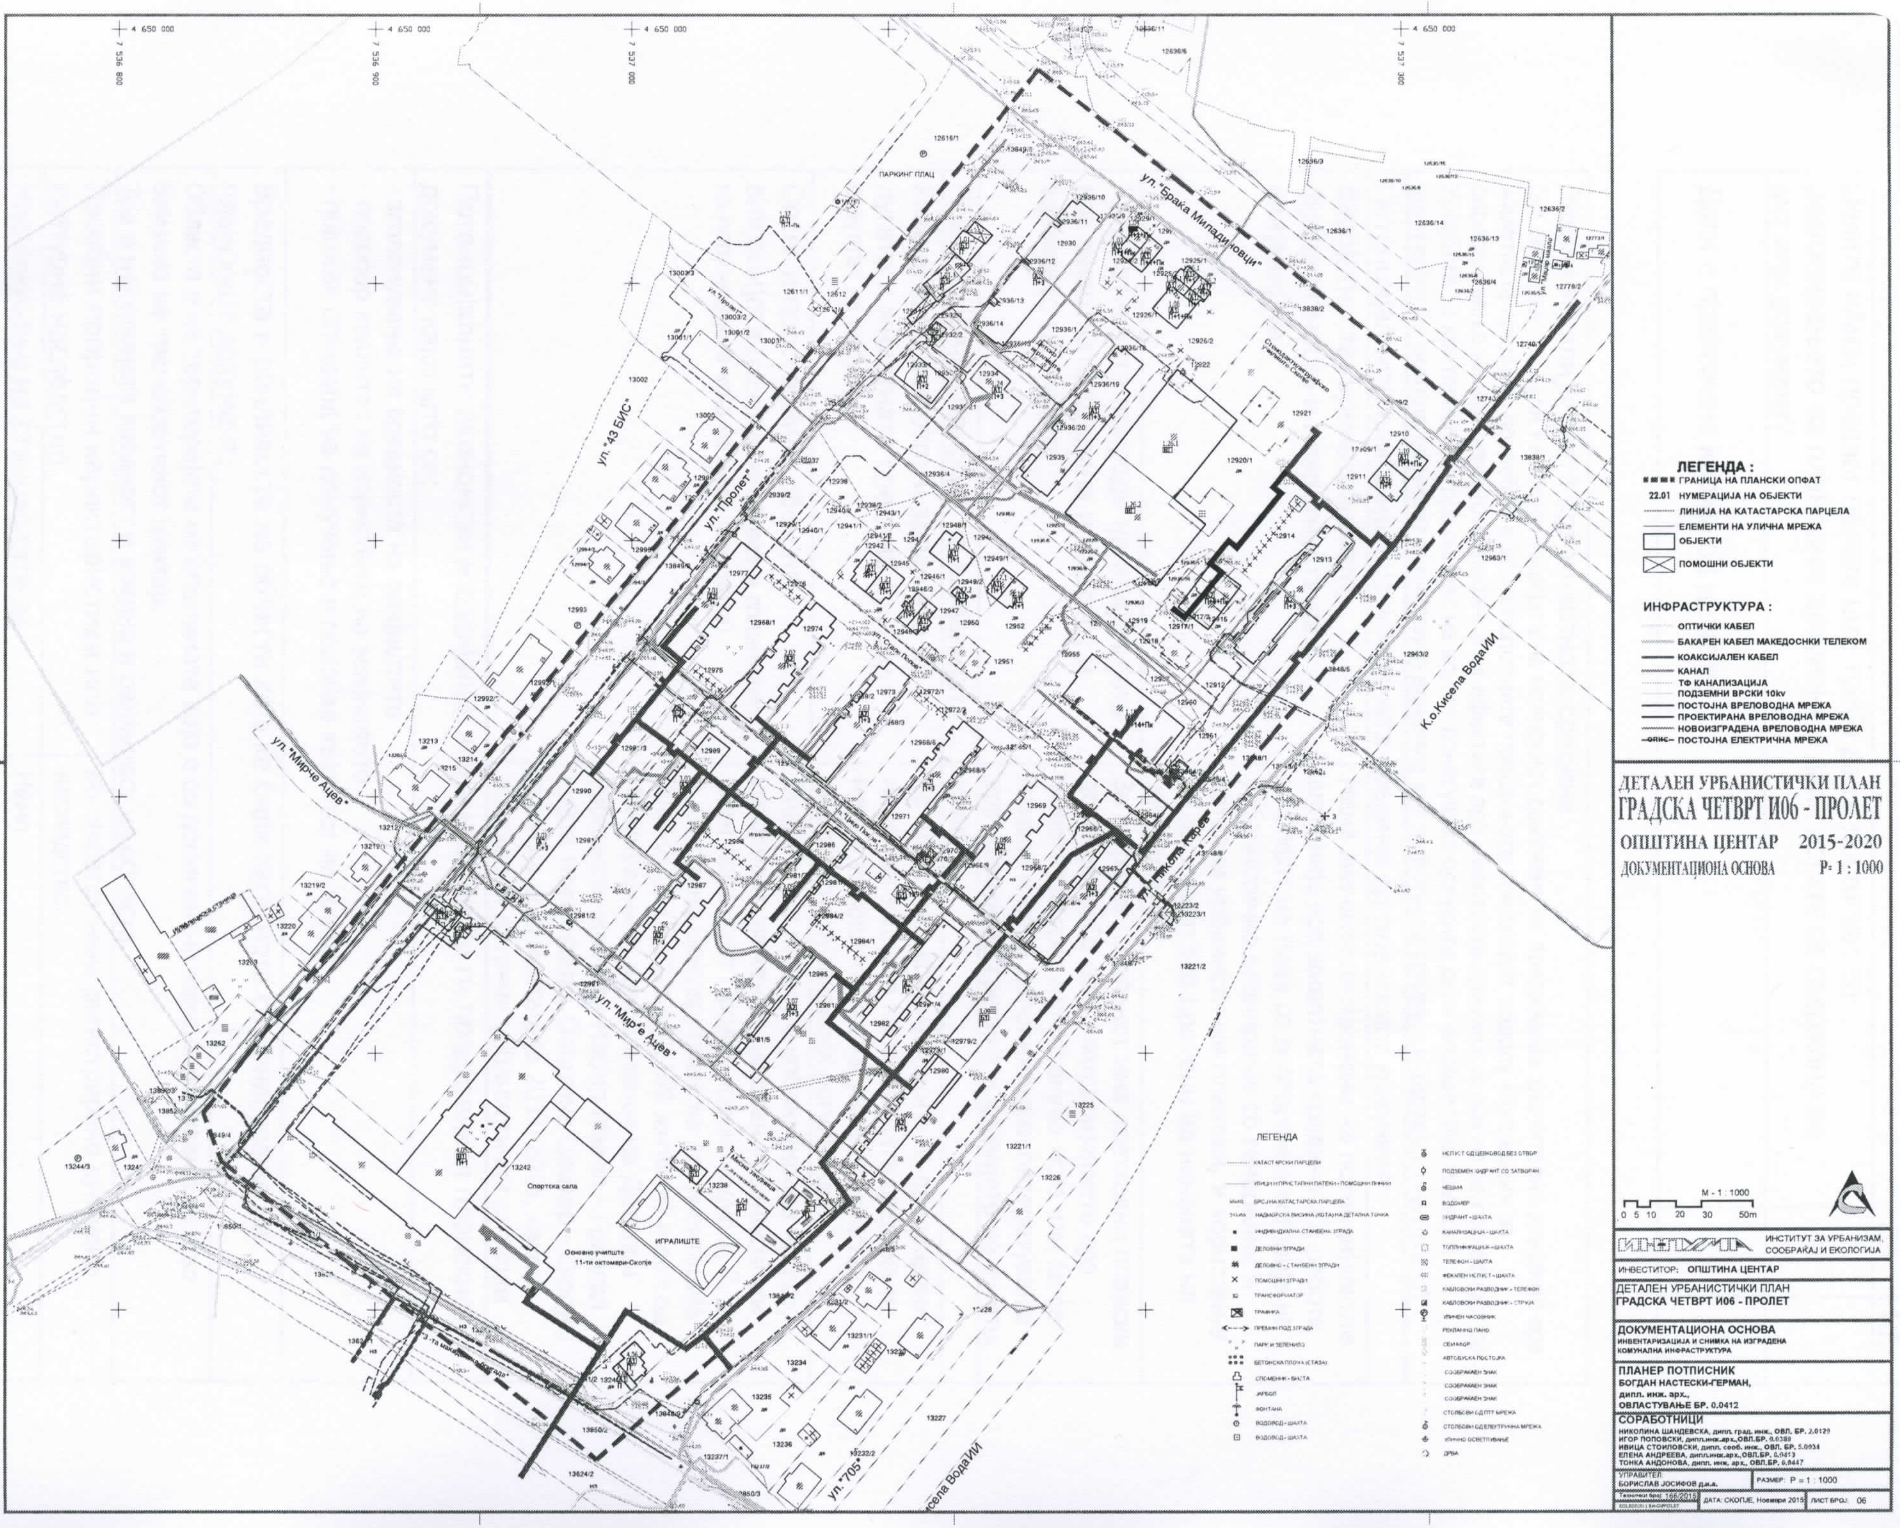
ЛЕГЕНДА :
ГРАНИЦА НА ПЛАНСКИ ОПФАТ
22.01 НУМЕРАЦИЈА НА ОБЈЕКТИ
ЛИНИЈА НА КАТАСТАРСКА ПАРЦЕЛА
ЕЛЕМЕНТИ НА УЛИЧНА МРЕЖА
ОБЈЕКТИ
ПОМОШНИ ОБЈЕКТИ
ИНФРАСТРУКТУРА :
ОПТИЧКИ КАБЕЛ
БАКАРЕН КАБЕЛ МАКЕДОНСКИ ТЕЛЕКОМ
КОАКСИЈАЛЕН КАБЕЛ
КАНАЛ
ТФ КАНАЛИЗАЦИЈА
ПОДЗЕМНИ ВРСКИ 10kv
ПОСТОЈНА ВРЕЛОВОДНА МРЕЖА
ПРОЕКТИРАНА ВРЕЛОВОДНА МРЕЖА
НОВОИЗГРАДЕНА ВРЕЛОВОДНА МРЕЖА
ПОСТОЈНА ЕЛЕКТРИЧНА МРЕЖА
ДЕТАЛЕН УРБАНИСТИЧКИ ПЛАН
ГРАДСКА ЧЕТВРТ И06 - ПРОЛЕТ
ОПШТИНА ЦЕНТАР 2015-2020
ДОКУМЕНТАЦИОНА ОСНОВА Р: 1 : 1000
ул. "Браќа Миладиновци"
ул. "Пролет"
ул. "43 БИС"
ул. "Мирче Ацев"
ул. "Никола Карев"
ул. "705"
К.о.Кисела ВодаII
ПАРКИНГ ПЛАЦ
Спортска сала
ИГРАЛИШТЕ
Основно училиште 11-ти октомври-Скопје
M - 1 : 1000
0 5 10 20 30 50m
ИНСТИТУТ ЗА УРБАНИЗАМ, СООБРАЌАЈ И ЕКОЛОГИЈА
ИНВЕСТИТОР: ОПШТИНА ЦЕНТАР
ДЕТАЛЕН УРБАНИСТИЧКИ ПЛАН
ГРАДСКА ЧЕТВРТ И06 - ПРОЛЕТ
ДОКУМЕНТАЦИОНА ОСНОВА
ИНВЕНТАРИЗАЦИЈА И СНИМКА НА ИЗГРАДЕНА КОМУНАЛНА ИНФРАСТРУКТУРА
ПЛАНЕР ПОТПИСНИК
БОГДАН НАСТЕСКИ-ГЕРМАН,
дипл. инж. арх.,
ОВЛАСТУВАЊЕ БР. 0.0412
СОРАБОТНИЦИ
НИКОЛИНА ШАНДЕВСКА, дипл. град. инж., ОВЛ. БР. 2.0129
ИГОР ПОПОВСКИ, дипл.инж.арх.,ОВЛ.БР. 0.0389
ИВИЦА СТОИЛОВСКИ, дипл. сооб. инж., ОВЛ. БР. 5.0034
ЕЛЕНА АНДРЕЕВА, дипл.инж.арх.,ОВЛ.БР. 0.0413
ТОНКА АНДОНОВА, дипл. инж. арх., ОВЛ.БР. 0.0447
УПРАВИТЕЛ
БОРИСЛАВ ЈОСИФОВ д.и.а.
РАЗМЕР: Р = 1 : 1000
Технички број: 166/2015
ДАТА: СКОПЈЕ, Ноември 2015
ЛИСТ БРОЈ: 06

	ДА	НЕ
Целите и/или предлог целите што треба да се постигнат со реализирањето на планскиот документ и дали истите се содржани во акт или документ?	X	
Дали е приложена копија од целите?	X	

Резиме на влијанијата врз животната средина (да се определи дали имплементацијата на планскиот документ ќе предизвика значително влијание врз животната средина, потребно е да ги пополните прашањата кои следат подолу како водич за определување на значителното влијание на ефектите врз животната средина, а кои се во согласност со Уредбата за критериумите врз основа на кои се донесуваат одлуките дали определени плански документи би можеле да имаат значително влијание врз животната средина и здравјето на луѓето)	
Потенцијалните влијанија врз животната средина од планскиот документ	
Веројатноста, времетраењето, фреквентноста и повратноста на влијанијата	Нема значителни промени на потенцијалните влијанија врз животната средина. Се работи за опфат на план со долгорочна историја на урбанистичко планирање со генерални и детални урбанистички планови, и користење на просторот без промени на намената на земјиштето.
Кумулативната природа на влијанијата врз животната средина и животот и здравјето на луѓето	За опфатот на планот има претходни плански документи. Со овој план влијанието врз животната средина останува исто или ќе се намали и нема дополнителни оптеретувања врз животната средина и здравјето на луѓето.
Прекугранична природа на влијанијата	Нема
Ризиците по животот и здравјето на луѓето и животната средина (пр. како резултат на несреќи)	Со планската документација се предвидени мерки за заштита на животната средина и мерки за заштита и спасување согласно релевантната законска регулатива.
Опсег и просторниот обем на влијанијата (географска област и големината на популацијата која ќе биде засегната)	Опфатот на планот е урбанизирана четврт, уредена со важечки Детален урбанистички план локалитет Пролет урбан модул 1, 2, 3 и 4, Општина Центар, планска документација 2004-2009 (8,14ха со 1269 жители) и дел од Изменување и дополнување на Детален урбанистички план Маџир Маало - Градска порта Ново маало, Општина Центар - Скопје, планска документација 2011-2016, како и претходни детални урбанистички планови
Потенцијалните економски и социјални влијанија кои би ги предизвикал планскиот документ како што се:	
- зголемување на вредноста на земјиштето - подобар квалитет на користење на земјиштето - повисок стандард на домување и подобар квалитет на живот	
Вредноста и ранливоста на областа која ќе биде засегната со донесување на планскиот документ:	
Областа е на територијата на општината која е со доминантна намена домување, и е во близина на транспортниот центар. Тоа е најголемата вредност а воедно и ранливост на областа.	
Посебни природни карактеристики или културно наследство	Во опфатот нема регистрирано културно наследство.
Надминување на стандардите за квалитет на животната средина или гранични вредности	Нема

Интензивна употреба на земјиштето	Површината во рамките на опфатот е 12,15ha, планирани се 39 градежни парцели; вкупна бруто развиена површина е 169270m²; коефициентот на искористеност изнесува 1,66, а процентот на изграденост 32,04%
Влијанијата врз областите или пејзажите кои имаат признати статус на национални или меѓународни заштитени подрачја	Нема
Објаснете го степенот до кој планскиот документ поставува рамка за спроведување на проекти и други активности, во однос на локацијата, природата, големината и условите за работа или според одредувањето на ресурсите	
Планскиот документ рамките за спроведување ги поставува согласно одредбите од Правилникот за стандарди и нормативи за урбанистичко планирање и друга релевантна законска регулатива.	
Објаснете ја околината во близината на проектот односно активноста која се планира да се спроведе со планскиот документ од аспект на можни влијанија врз животната средина (пр. планот предвидува изградба на резиденцијални објекти во близина на индустриска зона, објаснете дали индустриската зона ќе има влијание врз животната средина на планираните резиденцијални проекти)	
Опфатот на планот е дел од изградена, урбанизирана четврт со доминантна намена домување во станбени згради.	
Објаснете ја важноста на планскиот документ за вклучување на аспектот на заштита на животната средина особено во поглед на промовирањето на одржливиот развој (да се наведе дали обемот на планскиот документ придонесува кон одржливоста и намалување на еколошките проблеми. Пр. еден инфраструктурен план може да има поголеми влијанија врз животната средина отколку некој образовен план на наставните планови)	
Урбанистичкото планирање овозможува промовирање на одржливиот развој преку спроведувањето на планските документи.	
Кои еколошки проблеми се релевантни за планскиот документ? Објаснете зошто истите се релевантни и опишете ја нивната природа и сериозност. (објаснете ги проблемите кои спроведувањето на планскиот документ може да ги предизвика или да доведе до нивно зголемување, проблемите кои можат да го забават неговото спроведување, како и проблеми кои спроведувањето на планскиот документ може да ги реши или намали)	
Спроведувањето на планскиот документ ќе ги реши евентуалните проблеми со нереализирана или застарена инфраструктура и проблеми со сообраќајното решение.	
Објаснете како планскиот документ кој е предмет на разгледување е поврзан со друг/и плански документ/и во хиерархијата на планирање. Наведете го називот на тој/тие плански документ/и и наведете ги клучните влијанија на тие плански документи врз животната средина. Определете ги разликите во клучните одлуки што се носат со предметниот плански документ и другите плански документи кои биле или ќе бидат предмет на оцена.	
План од повисоко ниво е Генералниот урбанистички план на град Скопје, усвоен од Советот на Град Скопје во 2012 година. За опфатот на планскиот документ актуелен е Детален урбанистички план локалитет Пролет урбан модул 1, 2, 3 и 4, Општина Центар, планска документација 2004-2009, како и дел од Изменување и дополнување на Детален урбанистички план Маџир Маало - Градска порта Ново маало, Општина Центар - Скопје, планска документација 2011-2016, кои што се работени согласно претходниот Генерален урбанистички план на град Скопје. Овој план треба да биде усогласен со Генералниот урбанистички план од 2012 година, што претставува законска обврска планот од пониско ниво да биде усогласен со планот од повисоко ниво.	
Доколку потенцијалните влијанија на клучните одлуки во планскиот документ веќе биле предмет на оцена или веќе биле разгледани во други плански документи во некоја поранешна фаза, резимирајте ги главните заклучоци на таа оцена и како тие	

<table>
<tr><td colspan="2">заклучоци се користени во процесот на одлучување. Опишете дали претходно спроведената оценка е направена согласно најновите сознанија за влијанијата врз животната средина со цел да може истата да се користи во процесот на усвојување на постоечкиот плански документ.</td></tr>
<tr><td colspan="2">Согласно член 28 став 1 од Законот за просторно и урбанистичко планирање, стратегиска оцена за влијание врз животната средина и врз здравјето на луѓето се спроведува при донесување на генерален урбанистички план, а при донесување на детален урбанистички план само доколку не била спроведена стратегиска оцена за влијание врз животната средина и врз здравјето на луѓето при донесувањето на генералниот урбанистички план врз основа на кој е изработен предметниот детален урбанистички план.
За опфатот на планскиот документ донесен е Генерален урбанистички план на град Скопје во 2012 година.</td></tr>
<tr><td colspan="2">Доколку потенцијалните влијанија од клучната одлука во овој плански документ ќе биде оценета во некоја подоцнежна фаза на планирање на пониско ниво, наведете како ќе обезбедите влијанијата што се утврдени во оваа фаза на донесување на планскиот документ да се земат во предвид при носењето на одлуката во подоцнежната фаза (пр. се спроведува стратегиска оцена на урбанистички план во кој се предвидува изградба на објект кој подлежи на постапка на оцена на влијанието врз животната средина)</td></tr>
<tr><td colspan="2">Во опфатот на планскиот документ не се предвидува изградба на нови објекти за кои се утврдува потреба за спроведување постапка за оцена на влијанието врз животната средина.</td></tr>
<tr><td>ИЗЈАВА</td><td>Потврдувам дека информациите дадени во овој формулар се точни, вистинити и комплетни.</td></tr>
<tr><td>Функција, име и презиме и потпис на лицето кој го носи планскиот документ во име на органот</td><td>Градоначалник
на Општина Центар – Скопје
Саша Богдановиќ
С. Богдановиќ
ОПШТИНА ЦЕНТАР СКОПЈЕ 1</td></tr>
<tr><td>Датум
12.10.2018 година
Скопје</td><td>м.п.</td></tr>
</table>