ГЛОНАС ДООЕЛ Скопје
Друштво за геодетски и катастарски работи
Ул. Христо Татарчев бр. 27а, Скопје
Тел. **078/372-119**
e-mail: glonas.gku@gmail.com
www.glonas.mk

Деловоден број: 08/25-439-3
Датум: 14.07.2025 година

ГЕОДЕТСКИ ЕЛАБОРАТ
за геодетски работи за посебни намени

ЗА АЖУРИРАНА ГЕОДЕТСКА ПОДЛОГА

К.О. Центар 1

ГЛОНАС
ДООЕЛ СКОПЈЕ

Заверил:
М.П.

Зоран Лазаревски геод. инж.

Zoran Lazarevski Digitally signed by Zoran Lazarevski
Date: 2025.07.14 11:24:54 +02'00'

Друштво за геодетски и катастарски работи - **ГЛОНАС ДООЕЛ Скопје**
Ул. Христо Татарчев бр. 27а, Скопје
тел. 078/372-119

СОДРЖИНА НА ГЕОДЕТСКИОТ ЕЛАБОРАТ

1. ***Технички извештај***
2. ***Скица на премерување***
3. ***Координати на една геодетска точка***
4. ***Копија од катастарски план***
5. ***Доказ за платен надомест***
6. ***Податоци во електронска форма-CD***

ГЛОНАС ДООЕЛ Скопје
Друштво за геодетски и катастарски работи
Ул. Христо Татарчев бр. 27а, Скопје
Тел. **078/372-119**
e-mail: glonas.gku@gmail.com
www.glonas.mk

ТЕХНИЧКИ ИЗВЕШТАЈ

По барање бр. 08/25-439 од 10.07.2025 година, изработен е Геодетски елаборат за геодетски работи за посебни намени за ажурирана геодетска подлога за КП 11063, КП 11604 и КП 11606, трите во К.О. Центар 1.

На ден 09.07.2025 година, извршен е увид со премерување на фактичката состојба на лице место за предметните парцели.

Геодетското премерување на терен е направено со двофреквентен GPS South G3 GNSS и истото го изврши Никола Неделковски, геод. тех.

Опфатот на ажурираната геодетска подлога го дефинираат КП 11063, КП 11604 и КП 11606, трите во К.О. Центар 1, со вкупна површина од 683м2.

Во прилог, приложена е скица на премерување на која е прикажана состојбата според дигиталниот катастарски план за КО Центар 1 и новоснимената состојба од терен.

На скицата се дадени податоци и за висинска претстава на теренот.

Изработил:

М.П.

Ангелов Катерина, геод. инж.

ГЛОНАС ДООЕЛ Скопје
Друштво за геодетски и катастарски работи
ул. Христо Татарчев бр. 27а - Скопје
тел: 078/372-119
email: glonas.gku@gmail.com

КО ЦЕНТАР 1

СКИЦА ОД ИЗВРШЕНО СПОРЕДУВАЊЕ НА ПОДАТОЦИТЕ
од катастарскиот план со податоците од деталниот урбанистички план/урбанистичко планска документација

Размер 1:500

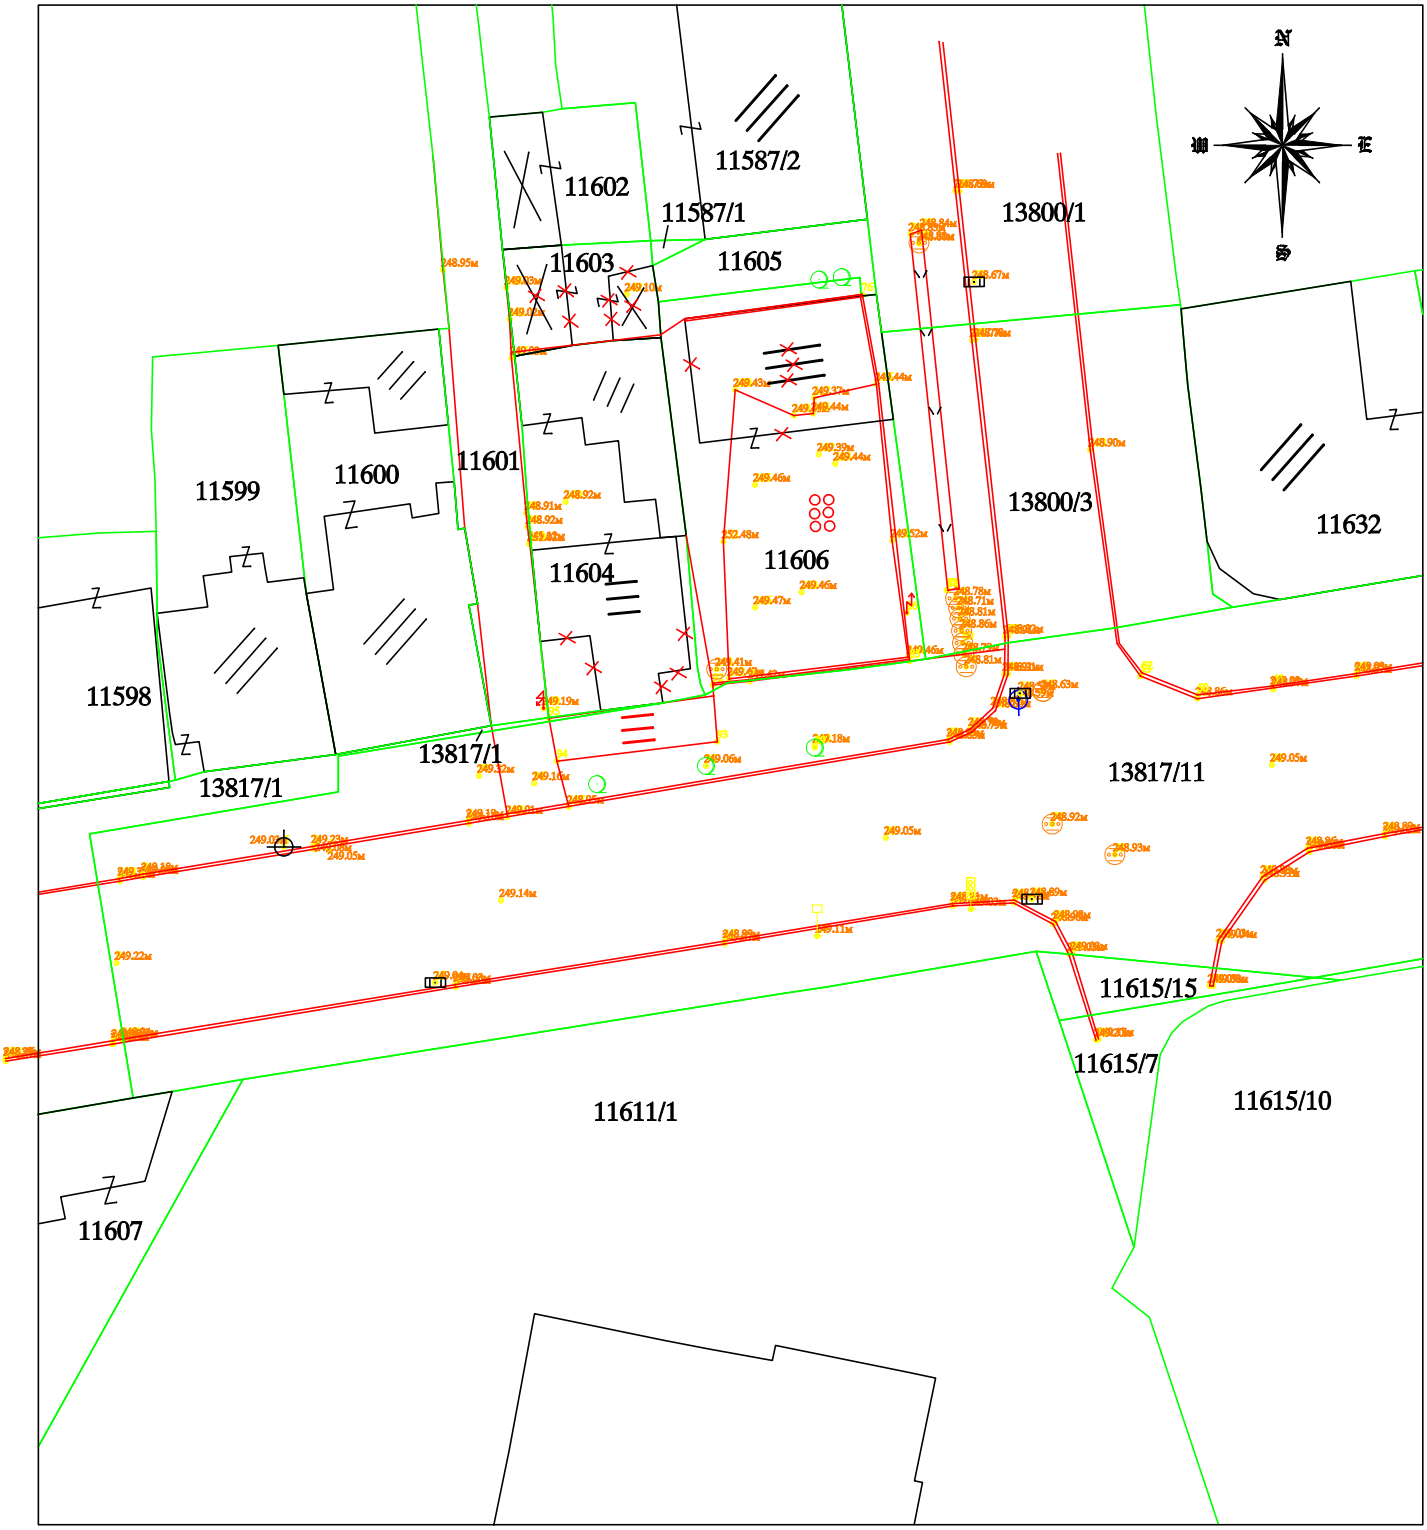

Скопје, 2025 година

Изработил:

М.П.

Катерина Ангелов, геод. инж.

ГЛОНАС ДООЕЛ Скопје
Друштво за геодетски и катастарски работи
ул. Христо Татарчев бр. 27а - Скопје
тел: 078/372-119
email: glonas.gku@gmail.com

КО ЦЕНТАР 1

ЛЕГЕНДА НА ТОПОГРАФСКИ ЗНАЦИ

- ЗНАК ЗА ПРИПАДНОСТ
- КАТАСТАРСКИ ПАРЦЕЛИ
- ОБЈЕКТИ
- ФАКТИЧКА СОСТОЈБА ОД ТЕРЕН
- ПОМОШНИ ЛИНИИ
- ИНДИВИДУАЛНА ЗГРАДА
- ПОМОШНИ ОБЈЕКТИ
- ДЕЛОВНА ЗГРАДА
- ЖЕЛЕЗНА ОГРАДА НА БЕТОНСКО ЦОКЛЕ
- ОГРАДА ОД БЕТОН ИЛИ ЅИД КАКО ОГРАДА
- ЖИЧЕНА ОГРАДА
- ОГРАДА ОД ДРВО
- ЖЕЛЕЗНА ОГРАДА
- СЛИВНИК
- ПАРК И ЗЕЛЕНИЛО
- ВОДОВОД - ШАХТА
- ЧЕШМА
- уличен затварач за вода
- КАНАЛИЗАЦИСКА ШАХТА
- ШАХТА ЗА АТМОСВЕРСКИ ВОДИ
- ЕЛЕКТРИЧЕНО ОРМАРЧЕ
- ЕЛЕКТРИЧЕН ДРВЕН СТОЛБ
- ЕЛЕКТРИЧЕН БЕТОНСКИ СТОЛБ
- ДРВЈА
- БЕТОНСКА ПЛОЧА
- жбунови
- УЛИЧНА СИЈАЛИЦА-КАДЕЛАБРА
- терен обраснат со трева
- дворна чешма
- СООБРАЌАЕН ЗНАК
- СЕМАФОР
- СТОЛБОВИ ОД ПТТ МРЕЖА
- БАЗЕН

Скопје, 2025 година

Изработил:

М.П.

Катерина Ангелов, геод. инж.

СПИСОК НА КООРДИНАТИ НА ДЕТАЛНИ ТОЧКИ:

Бр. На точка	Y	X	Z	Бр. на точка	Y	X	Z
1	7535398.47	4650194.35	249.19	69	7535431.92	4650229.96	248.67
2	7535398.51	4650194.15	249.10	70	7535430.94	4650235.96	248.69
3	7535388.21	4650192.65	249.23	71	7535430.70	4650235.98	248.73
4	7535388.27	4650192.44	249.08	72	7535428.29	4650232.49	248.80
5	7535389.26	4650192.35	249.05	73	7535428.28	4650232.54	248.81
6	7535386.28	4650192.61	249.03	74	7535427.71	4650233.10	248.83
7	7535376.96	4650190.80	249.18	75	7535428.46	4650233.38	248.84
8	7535376.98	4650190.60	249.04	76	7535424.53	4650229.13	
9	7535375.21	4650184.93	249.22	77	7535437.09	4650194.12	248.92
10	7535375.00	4650179.78	249.15	78	7535431.41	4650204.52	248.81
11	7535375.03	4650179.58	249.25	79	7535431.25	4650205.33	248.79
12	7535396.29	4650183.63	249.04	80	7535431.17	4650206.09	248.71
13	7535397.62	4650183.50	249.03	81	7535431.10	4650206.89	248.86
14	7535397.63	4650183.33	249.20	82	7535431.00	4650207.69	248.81
15	7535415.43	4650186.38	248.99	83	7535430.90	4650208.41	248.71
16	7535415.42	4650186.18	249.07	84	7535430.70	4650209.04	248.78
17	7535421.55	4650186.71	249.11	85	7535427.66	4650204.89	249.69
18	7535431.70	4650188.50	249.03	86	7535427.48	4650208.07	
19	7535430.50	4650188.86	248.91	87	7535430.11	4650209.58	249.06
20	7535430.52	4650188.69	249.03	88	7535430.18	4650209.58	248.94
21	7535426.08	4650193.21	249.05	89	7535421.40	4650199.17	
22	7535441.23	4650192.09	248.93	90	7535414.20	4650197.96	
23	7535435.74	4650189.15	248.89	91	7535417.08	4650203.55	249.42
24	7535434.60	4650189.08	248.92	92	7535414.65	4650203.31	250.03
25	7535434.55	4650188.90	248.92	93	7535414.93	4650199.56	
26	7535437.31	4650187.65	248.98	94	7535404.33	4650198.27	
27	7535437.14	4650187.50	248.96	95	7535403.82	4650201.10	
28	7535438.41	4650185.57	249.03	96	7535402.83	4650196.81	249.16
29	7535438.19	4650185.51	249.03	97	7535399.18	4650197.30	249.32
30	7535439.99	4650179.84	249.20	98	7535402.32	4650214.68	248.91
31	7535440.16	4650179.89	249.17	99	7535402.40	4650213.76	248.92
32	7535447.49	4650183.42	249.09	100	7535404.91	4650215.42	248.92
33	7535447.72	4650183.40	249.08	101	7535401.22	4650227.49	249.02
34	7535448.07	4650186.43	249.03	102	7535408.95	4650229.13	249.10
35	7535448.30	4650186.36	249.04	103	7535439.60	4650218.87	248.90
36	7535451.13	4650190.40	248.91	104	7535396.80	4650230.75	248.95
37	7535450.99	4650190.63	248.88	105	7535400.99	4650229.58	249.03
38	7535453.98	4650192.52	248.86	106	7535401.30	4650224.91	
39	7535454.08	4650192.34	249.04	107	7535401.34	4650224.93	249.03
40	7535454.10	4650192.27	249.05	108	7535421.38	4650199.30	249.18
41	7535459.08	4650193.50	248.89	109	7535403.46	4650201.77	249.19
42	7535459.11	4650193.29	249.02	110	7535402.52	4650212.62	251.01
43	7535451.62	4650198.02	249.05	111	7535402.53	4650212.70	249.12
44	7535457.23	4650204.07	249.03	112	7535415.73	4650203.72	249.47
45	7535457.22	4650204.07	249.03	113	7535414.91	4650204.35	249.41
46	7535457.20	4650203.90	248.87	114	7535427.56	4650205.15	249.46
47	7535451.71	4650203.01	248.97	115	7535426.51	4650212.86	249.52
48	7535451.64	4650203.14	249.03	116	7535425.47	4650223.21	249.44
49	7535451.69	4650203.25		117	7535421.35	4650222.29	249.37
50	7535446.71	4650202.65		118	7535421.29	4650221.25	249.44
51	7535446.69	4650202.41	248.86	119	7535420.01	4650221.13	249.41
52	7535443.03	4650204.11		120	7535416.13	4650222.82	249.43
53	7535442.92	4650203.89		121	7535415.36	4650212.79	252.48
54	7535434.96	4650202.76	248.53	122	7535421.66	4650218.55	249.39
55	7535434.85	4650202.33	248.59	123	7535420.52	4650209.44	249.46
56	7535436.48	4650202.88	248.63	124	7535422.74	4650217.94	249.44
57	7535430.23	4650199.70	248.93	125	7535417.44	4650216.54	249.46
58	7535430.30	4650199.54	248.83	126	7535417.45	4650208.43	249.47
59	7535431.66	4650200.39	248.79	127	7535405.12	4650195.25	248.95
60	7535431.78	4650200.20	248.79	128	7535401.07	4650194.58	249.01
61	7535433.14	4650201.77	248.84	129	7535375.41	4650190.51	249.32
62	7535433.35	4650201.62	248.80	130	7535375.43	4650190.34	249.15
63	7535433.93	4650204.04	248.91	131	7535367.90	4650178.59	248.26
64	7535434.17	4650204.03	248.91	132	7535367.86	4650178.60	248.27
65	7535433.97	4650206.48	248.91	133	7535367.90	4650178.43	248.37
66	7535434.17	4650206.55	248.92	134	7535374.95	4650179.57	248.35
67	7535432.02	4650226.13	248.70	135	7535375.64	4650179.89	248.94
68	7535431.77	4650226.11	248.77	136	7535375.59	4650179.84	248.93

ТЕРЕНСКИ ПОДАТОЦИ

0000;0.00;1;7535398.47;4650194.35;249.19;41 59 41.97024;21 25 18.98315;293.37;1.80;;;GPS:6 GLS:5 BDU:0;1.100;2.600;2.800;0.010;0.000;0.030;6;5;RTK Fixed;09/07/25;07:07:13;
0000;0.00;2;7535398.51;4650194.15;249.10;41 59 41.96378;21 25 18.98485;293.28;1.80;;;GPS:6 GLS:5 BDU:0;1.100;2.600;2.800;0.010;0.000;0.030;6;5;RTK Fixed;09/07/25;07:07:20;
0000;0.00;3;7535388.21;4650192.65;249.23;41 59 41.91658;21 25 18.53670;293.40;1.80;;;GPS:6 GLS:4 BDU:0;1.100;2.500;2.800;0.020;0.000;0.040;6;4;RTK Fixed;09/07/25;07:07:58;
0000;0.00;4;7535388.27;4650192.44;249.08;41 59 41.90991;21 25 18.53949;293.26;1.80;;;GPS:6 GLS:4 BDU:0;1.200;3.500;3.700;0.010;0.000;0.040;6;4;RTK Fixed;09/07/25;07:08:05;
0000;0.00;5;7535389.26;4650192.35;249.05;41 59 41.90698;21 25 18.58242;293.23;1.80;;;GPS:6 GLS:4 BDU:0;1.100;2.600;2.800;0.010;0.000;0.040;6;4;RTK Fixed;09/07/25;07:08:30;
0000;0.00;6;7535386.28;4650192.61;249.03;41 59 41.91558;21 25 18.45297;293.21;1.80;;;GPS:5 GLS:4 BDU:0;1.400;3.500;3.800;0.020;0.000;0.060;5;4;RTK Fixed;09/07/25;07:08:56;
0000;0.00;7;7535376.96;4650190.80;249.18;41 59 41.85867;21 25 18.04788;293.36;1.80;;;GPS:6 GLS:4 BDU:0;1.100;2.500;2.800;0.020;0.000;0.030;6;4;RTK Fixed;09/07/25;07:09:34;
0000;0.00;8;7535376.98;4650190.60;249.04;41 59 41.85221;21 25 18.04871;293.22;1.80;;;GPS:6 GLS:4 BDU:0;1.100;2.500;2.800;0.020;0.000;0.040;6;4;RTK Fixed;09/07/25;07:09:42;
0000;0.00;9;7535375.21;4650184.93;249.22;41 59 41.66845;21 25 17.97051;293.40;1.80;;;GPS:6 GLS:4 BDU:0;1.400;2.500;2.900;0.020;0.000;0.040;6;4;RTK Fixed;09/07/25;07:09:58;
0000;0.00;10;7535375.00;4650179.78;249.15;41 59 41.50181;21 25 17.96002;293.33;1.80;;;GPS:6 GLS:5 BDU:0;1.100;2.400;2.700;0.010;0.000;0.040;6;5;RTK Fixed;09/07/25;07:10:14;
0000;0.00;11;7535375.03;4650179.58;249.25;41 59 41.49536;21 25 17.96162;293.43;1.80;;;GPS:7 GLS:6 BDU:0;1.100;2.400;2.700;0.010;0.000;0.040;7;6;RTK Fixed;09/07/25;07:10:25;
0000;0.00;12;7535396.29;4650183.63;249.04;41 59 41.62311;21 25 18.88608;293.21;1.80;;;GPS:8 GLS:5 BDU:0;0.800;1.500;1.700;0.010;0.000;0.040;8;5;RTK Fixed;09/07/25;07:11:12;
0000;0.00;13;7535397.62;4650183.50;249.03;41 59 41.61859;21 25 18.94385;293.21;1.80;;;GPS:6 GLS:4 BDU:0;1.000;1.800;2.100;0.020;0.000;0.050;6;4;RTK Fixed;09/07/25;07:11:28;
0000;0.00;14;7535397.63;4650183.33;249.20;41 59 41.61305;21 25 18.94435;293.38;1.80;;;GPS:7 GLS:3 BDU:0;0.900;1.500;1.700;0.010;0.000;0.040;7;3;RTK Fixed;09/07/25;07:11:34;
0000;0.00;15;7535415.43;4650186.38;248.99;41 59 41.70915;21 25 19.71832;293.17;1.80;;;GPS:8 GLS:6 BDU:0;0.800;1.400;1.600;0.020;0.000;0.030;8;6;RTK Fixed;09/07/25;07:12:22;
0000;0.00;16;7535415.42;4650186.18;249.07;41 59 41.70280;21 25 19.71761;293.25;1.80;;;GPS:7 GLS:6 BDU:0;0.800;1.400;1.600;0.040;0.000;0.050;7;6;RTK Fixed;09/07/25;07:12:31;
0000;0.00;17;7535421.55;4650186.71;249.11;41 59 41.71888;21 25 19.98438;293.29;1.80;;;GPS:8 GLS:6 BDU:0;0.800;1.400;1.600;0.010;0.000;0.030;8;6;RTK Fixed;09/07/25;07:12:48;
0000;0.00;18;7535431.70;4650188.50;249.03;41 59 41.77524;21 25 20.42577;293.21;1.80;;;GPS:7 GLS:6 BDU:0;0.800;1.400;1.600;0.020;0.000;0.040;7;6;RTK Fixed;09/07/25;07:13:15;
0000;0.00;19;7535430.50;4650188.86;248.91;41 59 41.78709;21 25 20.37361;293.09;1.80;;;GPS:7 GLS:5 BDU:0;0.900;1.500;1.800;0.010;0.000;0.030;7;5;RTK Fixed;09/07/25;07:13:48;
0000;0.00;20;7535430.52;4650188.69;249.03;41 59 41.78171;21 25 20.37458;293.21;1.80;;;GPS:8 GLS:5 BDU:0;0.900;1.400;1.600;0.010;0.000;0.030;8;5;RTK Fixed;09/07/25;07:13:54;
0000;0.00;21;7535426.08;4650193.21;249.05;41 59 41.92868;21 25 20.18267;293.23;1.80;;;GPS:8 GLS:6 BDU:0;0.800;1.400;1.600;0.010;0.000;0.030;8;6;RTK Fixed;09/07/25;07:14:25;
0000;0.00;22;7535441.23;4650192.09;248.93;41 59 41.89006;21 25 20.84056;293.11;1.80;;;GPS:8 GLS:7 BDU:0;0.700;1.300;1.500;0.020;0.000;0.050;8;7;RTK Fixed;09/07/25;07:17:35;
0000;0.00;23;7535435.74;4650189.15;248.89;41 59 41.79563;21 25 20.60133;293.07;1.80;;;GPS:7 GLS:7 BDU:0;0.900;1.700;1.900;0.020;0.000;0.040;7;7;RTK Fixed;09/07/25;07:17:50;
0000;0.00;24;7535434.60;4650189.08;248.92;41 59 41.79350;21 25 20.55165;293.10;1.80;;;GPS:8 GLS:7 BDU:0;0.700;1.300;1.500;0.030;0.000;0.050;8;7;RTK Fixed;09/07/25;07:18:13;
0000;0.00;25;7535434.55;4650188.90;248.92;41 59 41.78773;21 25 20.54961;293.09;1.80;;;GPS:7 GLS:7 BDU:0;0.900;1.700;2.000;0.020;0.000;0.050;7;7;RTK Fixed;09/07/25;07:18:20;
0000;0.00;26;7535437.31;4650187.65;248.98;41 59 41.74692;21 25 20.66918;293.15;1.80;;;GPS:7 GLS:7 BDU:0;0.800;1.400;1.600;0.030;0.000;0.050;7;7;RTK Fixed;09/07/25;07:18:30;
0000;0.00;27;7535437.14;4650187.50;248.96;41 59 41.74181;21 25 20.66174;293.14;1.80;;;GPS:7 GLS:7 BDU:0;0.700;1.500;1.700;0.020;0.000;0.050;7;7;RTK Fixed;09/07/25;07:18:37;
0000;0.00;28;7535438.41;4650185.57;249.03;41 59 41.67934;21 25 20.71663;293.20;1.80;;;GPS:7 GLS:7 BDU:0;0.900;1.700;1.900;0.030;0.000;0.050;7;7;RTK Fixed;09/07/25;07:18:48;
0000;0.00;29;7535438.19;4650185.51;249.03;41 59 41.67719;21 25 20.70717;293.21;1.80;;;GPS:6 GLS:7 BDU:0;0.700;1.300;1.500;0.020;0.000;0.040;6;7;RTK Fixed;09/07/25;07:18:54;
0000;0.00;30;7535439.99;4650179.84;249.20;41 59 41.49329;21 25 20.78392;293.38;1.80;;;GPS:7 GLS:6 BDU:0;0.900;1.400;1.700;0.030;0.000;0.050;7;6;RTK Fixed;09/07/25;07:19:08;
0000;0.00;31;7535440.16;4650179.89;249.17;41 59 41.49475;21 25 20.79143;293.35;1.80;;;GPS:7 GLS:7 BDU:0;0.800;1.400;1.600;0.020;0.000;0.040;7;7;RTK Fixed;09/07/25;07:19:15;
0000;0.00;32;7535447.49;4650183.42;249.09;41 59 41.60802;21 25 21.11067;293.27;1.80;;;GPS:9 GLS:7 BDU:0;0.700;1.100;1.300;0.020;0.000;0.040;9;7;RTK Fixed;09/07/25;07:19:33;
0000;0.00;33;7535447.72;4650183.40;249.08;41 59 41.60744;21 25 21.12065;293.26;1.80;;;GPS:8 GLS:7 BDU:0;0.700;1.200;1.400;0.010;0.000;0.030;8;7;RTK Fixed;09/07/25;07:19:42;
0000;0.00;34;7535448.07;4650186.43;249.03;41 59 41.70551;21 25 21.13629;293.21;1.80;;;GPS:9 GLS:7 BDU:0;0.700;1.100;1.300;0.020;0.000;0.040;9;7;RTK Fixed;09/07/25;07:19:53;
0000;0.00;35;7535448.30;4650186.36;249.04;41 59 41.70320;21 25 21.14630;293.22;1.80;;;GPS:9 GLS:7 BDU:0;0.700;1.100;1.300;0.020;0.000;0.030;9;7;RTK Fixed;09/07/25;07:19:59;
0000;0.00;36;7535451.13;4650190.40;248.91;41 59 41.83371;21 25 21.27027;293.08;1.80;;;GPS:9 GLS:7 BDU:0;0.700;1.100;1.300;0.020;0.000;0.050;9;7;RTK Fixed;09/07/25;07:20:11;
0000;0.00;37;7535450.99;4650190.63;248.88;41 59 41.84114;21 25 21.26436;293.06;1.80;;;GPS:9 GLS:7 BDU:0;0.700;1.100;1.300;0.020;0.000;0.040;9;7;RTK Fixed;09/07/25;07:20:16;
0000;0.00;38;7535453.98;4650192.52;248.86;41 59 41.90190;21 25 21.39479;293.04;1.80;;;GPS:8 GLS:5 BDU:0;0.700;1.300;1.500;0.020;0.000;0.040;8;5;RTK Fixed;09/07/25;07:20:25;
0000;0.00;39;7535454.08;4650192.34;249.04;41 59 41.89599;21 25 21.39879;293.22;1.80;;;GPS:9 GLS:7 BDU:0;0.700;1.100;1.300;0.020;0.000;0.040;9;7;RTK Fixed;09/07/25;07:20:37;
0000;0.00;40;7535454.10;4650192.27;249.05;41 59 41.89391;21 25 21.39996;293.23;1.80;;;GPS:9 GLS:7 BDU:0;0.700;1.100;1.300;0.020;0.000;0.030;9;7;RTK Fixed;09/07/25;07:20:44;
0000;0.00;41;7535459.08;4650193.50;248.89;41 59 41.93275;21 25 21.61661;293.07;1.80;;;GPS:8 GLS:7 BDU:0;0.700;1.100;1.300;0.030;0.000;0.050;8;7;RTK Fixed;09/07/25;07:20:56;
0000;0.00;42;7535459.11;4650193.29;249.02;41 59 41.92616;21 25 21.61783;293.20;1.80;;;GPS:8 GLS:7 BDU:0;0.700;1.100;1.300;0.020;0.000;0.040;8;7;RTK Fixed;09/07/25;07:21:04;
0000;0.00;43;7535451.62;4650198.02;249.05;41 59 42.08067;21 25 21.29308;293.23;1.80;;;GPS:8 GLS:7 BDU:0;0.700;1.300;1.500;0.020;0.000;0.050;8;7;RTK Fixed;09/07/25;07:21:21;
0000;0.00;44;7535457.23;4650204.07;249.03;41 59 42.27574;21 25 21.53811;293.21;1.80;;;GPS:8 GLS:4 BDU:0;0.900;1.500;1.700;0.030;0.000;0.050;8;4;RTK Fixed;09/07/25;07:21:57;
0000;0.00;45;7535457.22;4650204.07;249.03;41 59 42.27573;21 25 21.53799;293.21;1.80;;;GPS:8 GLS:4 BDU:0;1.000;1.500;1.800;0.030;0.000;0.050;8;4;RTK Fixed;09/07/25;07:22:01;
0000;0.00;46;7535457.20;4650203.90;248.87;41 59 42.27016;21 25 21.53689;293.05;1.80;;;GPS:6 GLS:5 BDU:0;0.900;1.700;1.900;0.030;0.000;0.060;6;5;RTK Fixed;09/07/25;07:22:14;
0000;0.00;47;7535451.71;4650203.01;248.97;41 59 42.24246;21 25 21.29826;293.14;1.80;;;GPS:8 GLS:5 BDU:0;0.800;1.500;1.600;0.030;0.000;0.050;8;5;RTK Fixed;09/07/25;07:22:32;
0000;0.00;48;7535451.64;4650203.14;249.03;41 59 42.24653;21 25 21.29542;293.21;1.80;;;GPS:7 GLS:4 BDU:0;0.800;1.300;1.500;0.020;0.000;0.050;7;4;RTK Fixed;09/07/25;07:22:41;
0000;0.00;49;7535451.69;4650203.25;248.96;41 59 42.24999;21 25 21.29735;293.13;1.80;;;GPS:7 GLS:5 BDU:0;0.900;1.700;1.900;0.040;0.000;0.070;7;5;RTK Fixed;09/07/25;07:23:01;
0000;0.00;50;7535446.71;4650202.65;248.87;41 59 42.23142;21 25 21.08099;293.05;1.80;;;GPS:8 GLS:6 BDU:0;0.800;1.500;1.700;0.030;0.000;0.060;8;6;RTK Fixed;09/07/25;07:23:16;
0000;0.00;51;7535446.69;4650202.41;248.86;41 59 42.22356;21 25 21.07977;293.04;1.80;;;GPS:7 GLS:7 BDU:0;0.800;1.500;1.700;0.030;0.000;0.050;7;7;RTK Fixed;09/07/25;07:23:23;
0000;0.00;52;7535443.03;4650204.11;248.81;41 59 42.27926;21 25 20.92125;292.99;1.80;;;GPS:6 GLS:5 BDU:0;1.400;1.900;2.400;0.060;0.000;0.090;6;5;RTK Fixed;09/07/25;07:23:38;
0000;0.00;53;7535442.92;4650203.89;248.77;41 59 42.27233;21 25 20.91634;292.95;1.80;;;GPS:6 GLS:5 BDU:0;0.900;1.500;1.800;0.050;0.000;0.080;6;5;RTK Fixed;09/07/25;07:23:49;
0000;0.00;54;7535434.96;4650202.76;248.53;41 59 42.23687;21 25 20.57041;292.70;1.80;;;GPS:5 GLS:6 BDU:0;1.000;2.300;2.500;0.020;0.000;0.050;5;6;RTK Fixed;09/07/25;07:26:28;
0000;0.00;55;7535434.85;4650202.33;248.59;41 59 42.22293;21 25 20.56539;292.76;1.80;;;GPS:5 GLS:5 BDU:0;0.900;1.600;1.900;0.020;0.000;0.050;5;5;RTK Fixed;09/07/25;07:26:36;
0000;0.00;56;7535436.48;4650202.88;248.63;41 59 42.24071;21 25 20.63650;292.81;1.80;;;GPS:7 GLS:5 BDU:0;1.000;1.700;2.000;0.020;0.000;0.050;7;5;RTK Fixed;09/07/25;07:26:50;
0000;0.00;57;7535430.23;4650199.70;248.93;41 59 42.13842;21 25 20.36435;293.11;1.80;;;GPS:8 GLS:7 BDU:0;0.700;1.300;1.500;0.010;0.000;0.030;8;7;RTK Fixed;09/07/25;07:28:03;
0000;0.00;58;7535430.30;4650199.54;248.83;41 59 42.13335;21 25 20.36739;293.01;1.80;;;GPS:6 GLS:7 BDU:0;0.800;1.600;1.800;0.010;0.000;0.020;6;7;RTK Fixed;09/07/25;07:28:39;
0000;0.00;59;7535431.66;4650200.39;248.79;41 59 42.16063;21 25 20.42654;292.97;1.80;;;GPS:6 GLS:7 BDU:0;0.800;1.600;1.800;0.010;0.000;0.030;6;7;RTK Fixed;09/07/25;07:28:55;
0000;0.00;60;7535431.78;4650200.20;248.79;41 59 42.15453;21 25 20.43160;292.97;1.80;;;GPS:6 GLS:7 BDU:0;0.800;1.600;1.800;0.010;0.000;0.030;6;7;RTK Fixed;09/07/25;07:29:01;
0000;0.00;61;7535433.14;4650201.77;248.84;41 59 42.20506;21 25 20.49117;293.02;1.80;;;GPS:7 GLS:5 BDU:0;1.000;2.300;2.500;0.010;0.000;0.040;7;5;RTK Fixed;09/07/25;07:29:10;
0000;0.00;62;7535433.35;4650201.62;248.80;41 59 42.20017;21 25 20.50010;292.98;1.80;;;GPS:5 GLS:5 BDU:0;0.900;2.000;2.200;0.010;0.000;0.030;5;5;RTK Fixed;09/07/25;07:29:18;
0000;0.00;63;7535433.93;4650204.04;248.91;41 59 42.27843;21 25 20.52603;293.08;1.80;;;GPS:6 GLS:5 BDU:0;1.000;1.800;2.000;0.020;0.000;0.040;6;5;RTK Fixed;09/07/25;07:29:28;
0000;0.00;64;7535434.17;4650204.03;248.91;41 59 42.27831;21 25 20.53631;293.09;1.80;;;GPS:5 GLS:5 BDU:0;1.100;2.000;2.300;0.020;0.000;0.040;5;5;RTK Fixed;09/07/25;07:29:33;
0000;0.00;65;7535433.97;4650206.48;248.91;41 59 42.35773;21 25 20.52826;293.09;1.80;;;GPS:6 GLS:5 BDU:0;1.000;1.800;2.000;0.020;0.000;0.050;6;5;RTK Fixed;09/07/25;07:29:45;
0000;0.00;66;7535434.17;4650206.55;248.92;41 59 42.36000;21 25 20.53708;293.10;1.80;;;GPS:7 GLS:6 BDU:0;0.900;1.600;1.900;0.010;0.000;0.030;7;6;RTK Fixed;09/07/25;07:29:50;
0000;0.00;67;7535432.02;4650226.13;248.70;41 59 42.99498;21 25 20.44763;292.88;1.80;;;GPS:5 GLS:4 BDU:0;1.200;1.900;2.200;0.020;0.000;0.030;5;4;RTK Fixed;09/07/25;07:31:10;
0000;0.00;68;7535431.77;4650226.11;248.77;41 59 42.99439;21 25 20.43682;292.95;1.80;;;GPS:5 GLS:4 BDU:0;1.200;1.900;2.200;0.010;0.000;0.030;5;4;RTK Fixed;09/07/25;07:31:18;
0000;0.00;69;7535431.92;4650229.96;248.67;41 59 43.11897;21 25 20.44402;292.84;1.80;;;GPS:5 GLS:3 BDU:0;1.600;2.400;2.900;0.020;0.000;0.040;5;3;RTK Fixed;09/07/25;07:31:30;
0000;0.00;70;7535430.94;4650235.96;248.69;41 59 43.31366;21 25 20.40286;292.87;1.80;;;GPS:6 GLS:4 BDU:0;1.200;1.700;2.100;0.020;0.000;0.040;6;4;RTK Fixed;09/07/25;07:31:44;
0000;0.00;71;7535430.70;4650235.98;248.73;41 59 43.31439;21 25 20.39224;292.90;1.80;;;GPS:6 GLS:3 BDU:0;1.300;2.200;2.500;0.020;0.000;0.030;6;3;RTK Fixed;09/07/25;07:31:51;
0000;0.00;72;7535428.29;4650232.49;248.80;41 59 43.20162;21 25 20.28708;292.98;1.80;;;GPS:7 GLS:6 BDU:0;1.000;1.500;1.800;0.010;0.000;0.020;7;6;RTK Fixed;09/07/25;07:33:23;
0000;0.00;73;7535428.28;4650232.54;248.81;41 59 43.20321;21 25 20.28654;292.99;1.80;;;GPS:5 GLS:5 BDU:0;1.000;1.700;2.000;0.020;0.000;0.030;5;5;RTK Fixed;09/07/25;07:33:29;
0000;0.00;74;7535427.71;4650233.10;248.83;41 59 43.22149;21 25 20.26198;293.01;1.80;;;GPS:5 GLS:5 BDU:0;1.200;1.900;2.300;0.020;0.000;0.030;5;5;RTK Fixed;09/07/25;07:33:42;
0000;0.00;75;7535428.46;4650233.38;248.84;41 59 43.23046;21 25 20.29444;293.02;1.80;;;GPS:5 GLS:4 BDU:0;1.000;1.700;1.900;0.020;0.000;0.030;5;4;RTK Fixed;09/07/25;07:33:50;
0000;0.00;76;7535424.53;4650229.13;247.17;41 59 43.09332;21 25 20.12268;291.35;1.80;;;GPS:8 GLS:6 BDU:0;1.000;1.300;1.600;0.060;0.000;0.130;8;6;RTK Fixed;09/07/25;07:34:51;
0000;0.00;77;7535437.09;4650194.12;248.92;41 59 41.95647;21 25 20.66123;293.10;1.80;;;GPS:7 GLS:7 BDU:0;0.800;1.300;1.600;0.010;0.000;0.020;7;7;RTK Fixed;09/07/25;07:37:33;
0000;0.00;78;7535431.41;4650204.52;248.81;41 59 42.29450;21 25 20.41643;292.99;1.80;;;GPS:7 GLS:5 BDU:0;1.000;1.700;2.000;0.010;0.000;0.030;7;5;RTK Fixed;09/07/25;07:38:04;
0000;0.00;79;7535431.25;4650205.33;248.79;41 59 42.32071;21 25 20.40992;292.97;1.80;;;GPS:8 GLS:5 BDU:0;1.000;1.700;2.000;0.010;0.000;0.030;8;5;RTK Fixed;09/07/25;07:38:11;
0000;0.00;80;7535431.17;4650206.09;248.71;41 59 42.34538;21 25 20.40620;292.89;1.80;;;GPS:8 GLS:5 BDU:0;1.000;1.700;2.000;0.040;0.000;0.070;8;5;RTK Fixed;09/07/25;07:38:23;

0000;0.00;81;7535431.10;4650206.89;248.86;41 59 42.37143;21 25 20.40334;293.04;1.80;;;GPS:8 GLS:5 BDU:0;1.100;2.100;2.400;0.010;0.000;0.050;8;5;RTK Fixed;09/07/25;07:38:29;
0000;0.00;82;7535431.00;4650207.69;248.81;41 59 42.39740;21 25 20.39932;292.98;1.80;;;GPS:7 GLS:5 BDU:0;1.000;1.400;1.700;0.020;0.000;0.040;7;5;RTK Fixed;09/07/25;07:38:36;
0000;0.00;83;7535430.90;4650208.41;248.71;41 59 42.42059;21 25 20.39538;292.89;1.80;;;GPS:8 GLS:6 BDU:0;0.800;1.400;1.600;0.020;0.000;0.040;8;6;RTK Fixed;09/07/25;07:38:42;
0000;0.00;84;7535430.70;4650209.04;248.78;41 59 42.44107;21 25 20.38675;292.95;1.80;;;GPS:8 GLS:4 BDU:0;0.900;1.500;1.700;0.020;0.000;0.030;8;4;RTK Fixed;09/07/25;07:38:47;
0000;0.00;85;7535427.66;4650204.89;249.69;41 59 42.30712;21 25 20.25372;293.87;1.80;;;GPS:6 GLS:5 BDU:0;1.200;1.600;2.000;0.040;0.000;0.100;6;5;RTK Float;09/07/25;07:41:33;
0000;0.00;86;7535427.48;4650208.07;250.17;41 59 42.41034;21 25 20.24638;294.35;1.80;;;GPS:7 GLS:5 BDU:0;0.800;1.400;1.600;0.010;0.000;0.030;7;5;RTK Fixed;09/07/25;07:43:08;
0000;0.00;87;7535430.11;4650209.58;249.06;41 59 42.45883;21 25 20.36114;293.23;1.80;;;GPS:7 GLS:5 BDU:0;1.200;1.600;2.000;0.130;0.000;0.170;7;5;RTK Fixed;09/07/25;07:43:29;
0000;0.00;88;7535430.18;4650209.58;248.94;41 59 42.45871;21 25 20.36429;293.12;1.80;;;GPS:8 GLS:5 BDU:0;0.900;1.500;1.800;0.040;0.000;0.070;8;5;RTK Fixed;09/07/25;07:43:41;
0000;0.00;89;7535421.40;4650199.17;249.04;41 59 42.12273;21 25 19.98040;293.21;1.80;;;GPS:7 GLS:6 BDU:0;0.900;1.300;1.600;0.040;0.000;0.060;7;6;RTK Fixed;09/07/25;07:48:07;
0000;0.00;90;7535414.20;4650197.96;249.06;41 59 42.08477;21 25 19.66720;293.24;1.80;;;GPS:6 GLS:7 BDU:0;0.800;1.400;1.600;0.030;0.000;0.050;6;7;RTK Fixed;09/07/25;07:48:24;
0000;0.00;91;7535417.08;4650203.55;249.42;41 59 42.26542;21 25 19.79359;293.59;1.80;;;GPS:7 GLS:6 BDU:0;0.900;1.300;1.600;0.030;0.000;0.050;7;6;RTK Fixed;09/07/25;07:52:45;
0000;0.00;92;7535414.65;4650203.31;250.03;41 59 42.25792;21 25 19.68816;294.20;1.80;;;GPS:7 GLS:7 BDU:0;0.800;1.300;1.500;0.020;0.000;0.040;7;7;RTK Fixed;09/07/25;07:53:40;
0000;0.00;93;7535414.93;4650199.56;250.11;41 59 42.13649;21 25 19.69960;294.29;1.80;;;GPS:6 GLS:7 BDU:0;0.700;1.100;1.400;0.020;0.000;0.030;6;7;RTK Fixed;09/07/25;07:53:56;
0000;0.00;94;7535404.33;4650198.27;250.04;41 59 42.09642;21 25 19.23859;294.22;1.80;;;GPS:6 GLS:5 BDU:0;0.900;1.500;1.700;0.010;0.000;0.030;6;5;RTK Fixed;09/07/25;07:54:18;
0000;0.00;95;7535403.82;4650201.10;250.05;41 59 42.18806;21 25 19.21679;294.23;1.80;;;GPS:5 GLS:4 BDU:0;1.000;1.600;1.900;0.090;0.000;0.120;5;4;RTK Fixed;09/07/25;07:54:35;
0000;0.00;96;7535402.83;4650196.81;249.16;41 59 42.04911;21 25 19.17306;293.33;1.80;;;GPS:5 GLS:5 BDU:0;0.900;1.400;1.600;0.020;0.000;0.030;5;5;RTK Fixed;09/07/25;07:55:11;
0000;0.00;97;7535399.18;4650197.30;249.32;41 59 42.06557;21 25 19.01474;293.50;1.80;;;GPS:6 GLS:5 BDU:0;1.000;1.300;1.600;0.030;0.000;0.050;6;5;RTK Fixed;09/07/25;07:57:51;
0000;0.00;98;7535402.32;4650214.68;248.91;41 59 42.62854;21 25 19.15453;293.09;1.80;;;GPS:5 GLS:5 BDU:0;1.100;1.900;2.200;0.050;0.000;0.050;5;5;RTK Fixed;09/07/25;07:59:39;
0000;0.00;99;7535402.40;4650213.76;248.92;41 59 42.59858;21 25 19.15783;293.09;1.80;;;GPS:5 GLS:4 BDU:0;1.300;1.600;2.100;0.050;0.000;0.050;5;4;RTK Fixed;09/07/25;07:59:47;
0000;0.00;100;7535404.91;4650215.42;248.92;41 59 42.65203;21 25 19.26763;293.10;1.80;;;GPS:6 GLS:5 BDU:0;0.900;1.500;1.700;0.040;0.000;0.040;6;5;RTK Fixed;09/07/25;08:00:01;
0000;0.00;101;7535401.22;4650227.49;249.02;41 59 43.04378;21 25 19.10960;293.20;1.80;;;GPS:6 GLS:4 BDU:0;1.000;1.200;1.600;0.020;0.000;0.030;6;4;RTK Fixed;09/07/25;08:01:09;
0000;0.00;102;7535408.95;4650229.13;249.10;41 59 43.09575;21 25 19.44575;293.28;1.80;;;GPS:6 GLS:4 BDU:0;1.100;1.300;1.700;0.020;0.000;0.030;6;4;RTK Fixed;09/07/25;08:01:49;
0000;0.00;103;7535439.60;4650218.87;248.90;41 59 42.75827;21 25 20.77544;293.08;1.80;;;GPS:6 GLS:4 BDU:0;3.400;6.800;7.600;0.020;0.000;0.040;6;4;RTK Fixed;09/07/25;08:04:34;
0000;0.00;104;7535396.80;4650230.75;248.95;41 59 43.15028;21 25 18.91829;293.13;1.80;;;GPS:6 GLS:6 BDU:0;1.100;1.600;1.900;0.020;0.000;0.030;6;6;RTK Fixed;09/07/25;08:07:48;
0000;0.00;105;7535400.99;4650229.58;249.03;41 59 43.11166;21 25 19.10013;293.20;1.80;;;GPS:5 GLS:5 BDU:0;1.000;1.200;1.600;0.020;0.000;0.050;5;5;RTK Fixed;09/07/25;08:08:02;
0000;0.00;106;7535401.30;4650224.91;249.08;41 59 42.96033;21 25 19.11258;293.26;1.80;;;GPS:5 GLS:3 BDU:0;1.600;2.300;2.800;0.040;0.000;0.070;5;3;RTK Fixed;09/07/25;08:08:36;
0000;0.00;107;7535401.34;4650224.93;249.03;41 59 42.96079;21 25 19.11441;293.21;1.80;;;GPS:5 GLS:3 BDU:0;2.800;5.100;5.800;0.030;0.000;0.050;5;3;RTK Fixed;09/07/25;08:09:00;
0000;0.00;108;7535421.38;4650199.30;249.18;41 59 42.12706;21 25 19.97946;293.35;1.80;;;GPS:7 GLS:6 BDU:0;0.900;1.100;1.400;0.020;0.000;0.030;7;6;RTK Fixed;09/07/25;08:09:56;
0000;0.00;109;7535403.46;4650201.77;249.19;41 59 42.20987;21 25 19.20150;293.37;1.80;;;GPS:6 GLS:5 BDU:0;1.200;2.000;2.300;0.020;0.000;0.030;6;5;RTK Fixed;09/07/25;08:12:10;
0000;0.00;110;7535402.52;4650212.62;251.01;41 59 42.56163;21 25 19.16307;295.18;1.80;;;GPS:6 GLS:5 BDU:0;0.900;1.300;1.500;0.010;0.000;0.020;6;5;RTK Fixed;09/07/25;08:13:56;
0000;0.00;111;7535402.53;4650212.70;249.12;41 59 42.56438;21 25 19.16352;293.30;1.80;;;GPS:5 GLS:5 BDU:0;1.300;1.800;2.200;0.040;0.000;0.050;5;5;RTK Fixed;09/07/25;08:14:22;
0000;0.00;112;7535415.73;4650203.72;249.47;41 59 42.27105;21 25 19.73492;293.65;1.80;;;GPS:5 GLS:6 BDU:0;2.700;3.300;4.200;0.010;0.000;0.020;5;6;RTK Fixed;09/07/25;08:22:58;
0000;0.00;113;7535414.91;4650204.35;249.41;41 59 42.29180;21 25 19.69944;293.59;1.80;;;GPS:5 GLS:6 BDU:0;0.900;1.200;1.500;0.030;0.000;0.040;5;6;RTK Fixed;09/07/25;08:23:04;
0000;0.00;114;7535427.56;4650205.15;249.46;41 59 42.31559;21 25 20.24952;293.64;1.80;;;GPS:6 GLS:5 BDU:0;1.000;1.500;1.800;0.030;0.000;0.050;6;5;RTK Fixed;09/07/25;08:24:05;
0000;0.00;115;7535426.51;4650212.86;249.52;41 59 42.56569;21 25 20.20541;293.70;1.80;;;GPS:6 GLS:6 BDU:0;1.700;2.600;3.100;0.020;0.000;0.040;6;6;RTK Fixed;09/07/25;08:24:54;
0000;0.00;116;7535425.47;4650223.21;249.44;41 59 42.90122;21 25 20.16234;293.61;1.80;;;GPS:7 GLS:6 BDU:0;0.900;1.300;1.600;0.020;0.000;0.040;7;6;RTK Fixed;09/07/25;08:25:42;
0000;0.00;117;7535421.35;4650222.29;249.37;41 59 42.87199;21 25 19.98331;293.55;1.80;;;GPS:6 GLS:6 BDU:0;1.000;1.500;1.800;0.020;0.000;0.040;6;6;RTK Fixed;09/07/25;08:26:13;
0000;0.00;118;7535421.29;4650221.25;249.44;41 59 42.83842;21 25 19.98045;293.62;1.80;;;GPS:7 GLS:6 BDU:0;0.900;1.300;1.600;0.010;0.000;0.030;7;6;RTK Fixed;09/07/25;08:26:23;
0000;0.00;119;7535420.01;4650221.13;249.41;41 59 42.83479;21 25 19.92489;293.58;1.80;;;GPS:6 GLS:6 BDU:0;0.900;1.300;1.600;0.010;0.000;0.030;6;6;RTK Fixed;09/07/25;08:26:30;
0000;0.00;120;7535416.13;4650222.82;249.43;41 59 42.89019;21 25 19.75657;293.61;1.80;;;GPS:6 GLS:4 BDU:0;1.000;1.600;1.900;0.020;0.000;0.040;6;4;RTK Fixed;09/07/25;08:26:39;
0000;0.00;121;7535415.36;4650212.79;252.48;41 59 42.56529;21 25 19.72070;296.66;1.80;;;GPS:3 GLS:3 BDU:0;3.200;6.200;6.900;0.010;0.000;0.020;3;3;RTK Float;09/07/25;08:26:57;
0000;0.00;122;7535421.66;4650218.55;249.39;41 59 42.75084;21 25 19.99587;293.57;1.80;;;GPS:7 GLS:7 BDU:0;0.900;1.300;1.500;0.010;0.000;0.030;7;7;RTK Fixed;09/07/25;08:27:27;
0000;0.00;123;7535420.52;4650209.44;249.46;41 59 42.45585;21 25 19.94422;293.64;1.80;;;GPS:7 GLS:7 BDU:0;1.000;1.400;1.700;0.010;0.000;0.020;7;7;RTK Fixed;09/07/25;08:27:45;
0000;0.00;124;7535422.74;4650217.94;249.44;41 59 42.73074;21 25 20.04264;293.62;1.80;;;GPS:7 GLS:6 BDU:0;0.900;1.200;1.500;0.010;0.000;0.020;7;6;RTK Fixed;09/07/25;08:32:04;
0000;0.00;125;7535417.44;4650216.54;249.46;41 59 42.68644;21 25 19.81192;293.64;1.80;;;GPS:6 GLS:6 BDU:0;1.000;1.300;1.600;0.010;0.000;0.030;6;6;RTK Fixed;09/07/25;08:32:16;
0000;0.00;126;7535417.45;4650208.43;249.47;41 59 42.42350;21 25 19.81064;293.65;1.80;;;GPS:6 GLS:7 BDU:0;0.800;1.200;1.400;0.020;0.000;0.030;6;7;RTK Fixed;09/07/25;08:32:30;
0000;0.00;127;7535405.12;4650195.25;248.95;41 59 41.99837;21 25 19.27218;293.12;1.80;;;GPS:5 GLS:4 BDU:0;1.400;1.900;2.400;0.020;0.000;0.040;5;4;RTK Fixed;09/07/25;08:33:45;
0000;0.00;128;7535401.07;4650194.58;249.01;41 59 41.97711;21 25 19.09624;293.19;1.80;;;GPS:5 GLS:4 BDU:0;1.400;2.100;2.600;0.020;0.000;0.040;5;4;RTK Fixed;09/07/25;08:33:58;
0000;0.00;129;7535375.41;4650190.51;249.32;41 59 41.84934;21 25 17.98028;293.50;1.80;;;GPS:5 GLS:3 BDU:0;2.200;3.400;4.100;0.020;0.000;0.050;5;3;RTK Fixed;09/07/25;08:35:13;
0000;0.00;130;7535375.43;4650190.34;249.15;41 59 41.84389;21 25 17.98118;293.33;1.80;;;GPS:5 GLS:3 BDU:0;2.200;3.400;4.100;0.020;0.000;0.050;5;3;RTK Fixed;09/07/25;08:35:20;
0000;0.00;131;7535367.90;4650178.59;248.26;41 59 41.46439;21 25 17.65121;292.44;1.80;;;GPS:7 GLS:6 BDU:0;1.100;1.400;1.700;0.030;0.000;0.050;7;6;RTK Fixed;09/07/25;08:36:31;
0000;0.00;132;7535367.86;4650178.60;248.27;41 59 41.46462;21 25 17.64980;292.45;1.80;;;GPS:6 GLS:5 BDU:0;1.100;1.500;1.900;0.030;0.000;0.050;6;5;RTK Fixed;09/07/25;08:36:36;
0000;0.00;133;7535367.90;4650178.43;248.37;41 59 41.45894;21 25 17.65130;292.55;1.80;;;GPS:6 GLS:6 BDU:0;1.100;1.400;1.700;0.030;0.000;0.050;6;6;RTK Fixed;09/07/25;08:36:43;
0000;0.00;134;7535374.95;4650179.57;248.35;41 59 41.49480;21 25 17.95793;292.53;1.80;;;GPS:6 GLS:6 BDU:0;1.100;1.500;1.900;0.030;0.000;0.050;6;6;RTK Fixed;09/07/25;08:36:56;
0000;0.00;135;7535375.64;4650179.89;248.94;41 59 41.50512;21 25 17.98806;293.11;1.80;;;GPS:6 GLS:5 BDU:0;1.100;1.500;1.900;0.030;0.000;0.050;6;5;RTK Fixed;09/07/25;08:38:05;
0000;0.00;136;7535375.59;4650179.84;248.93;41 59 41.50345;21 25 17.98588;293.11;1.80;;;GPS:6 GLS:5 BDU:0;1.100;1.500;1.900;0.020;0.000;0.040;6;5;RTK Fixed;09/07/25;08:38:11;

РЕПУБЛИКА СЕВЕРНА МАКЕДОНИЈА
АГЕНЦИЈА ЗА КАТАСТАР НА НЕДВИЖНОСТИ
1109-9357/2025 од 11.07.2025 12:47:04

1109-9357/2025

КООРДИНАТИ НА ТОЧКИ ОД ГЕОДЕТСКАТА РЕФЕРЕНТНА МРЕЖА

ОДДЕЛЕНИЕ : СКОПЈЕ **К.О : ЦЕНТАР 1** **ПАРЦЕЛА : 11606**

Ознака (тип) на геодетска точка	Y	X	H
SK_PG_15019	7535439.599	4650194.944	248.7923

Овластено лице

Зоран Лазаревски

М.П.

(име, презиме и потпис)

MakEdit

11.07.2025 16:47:21

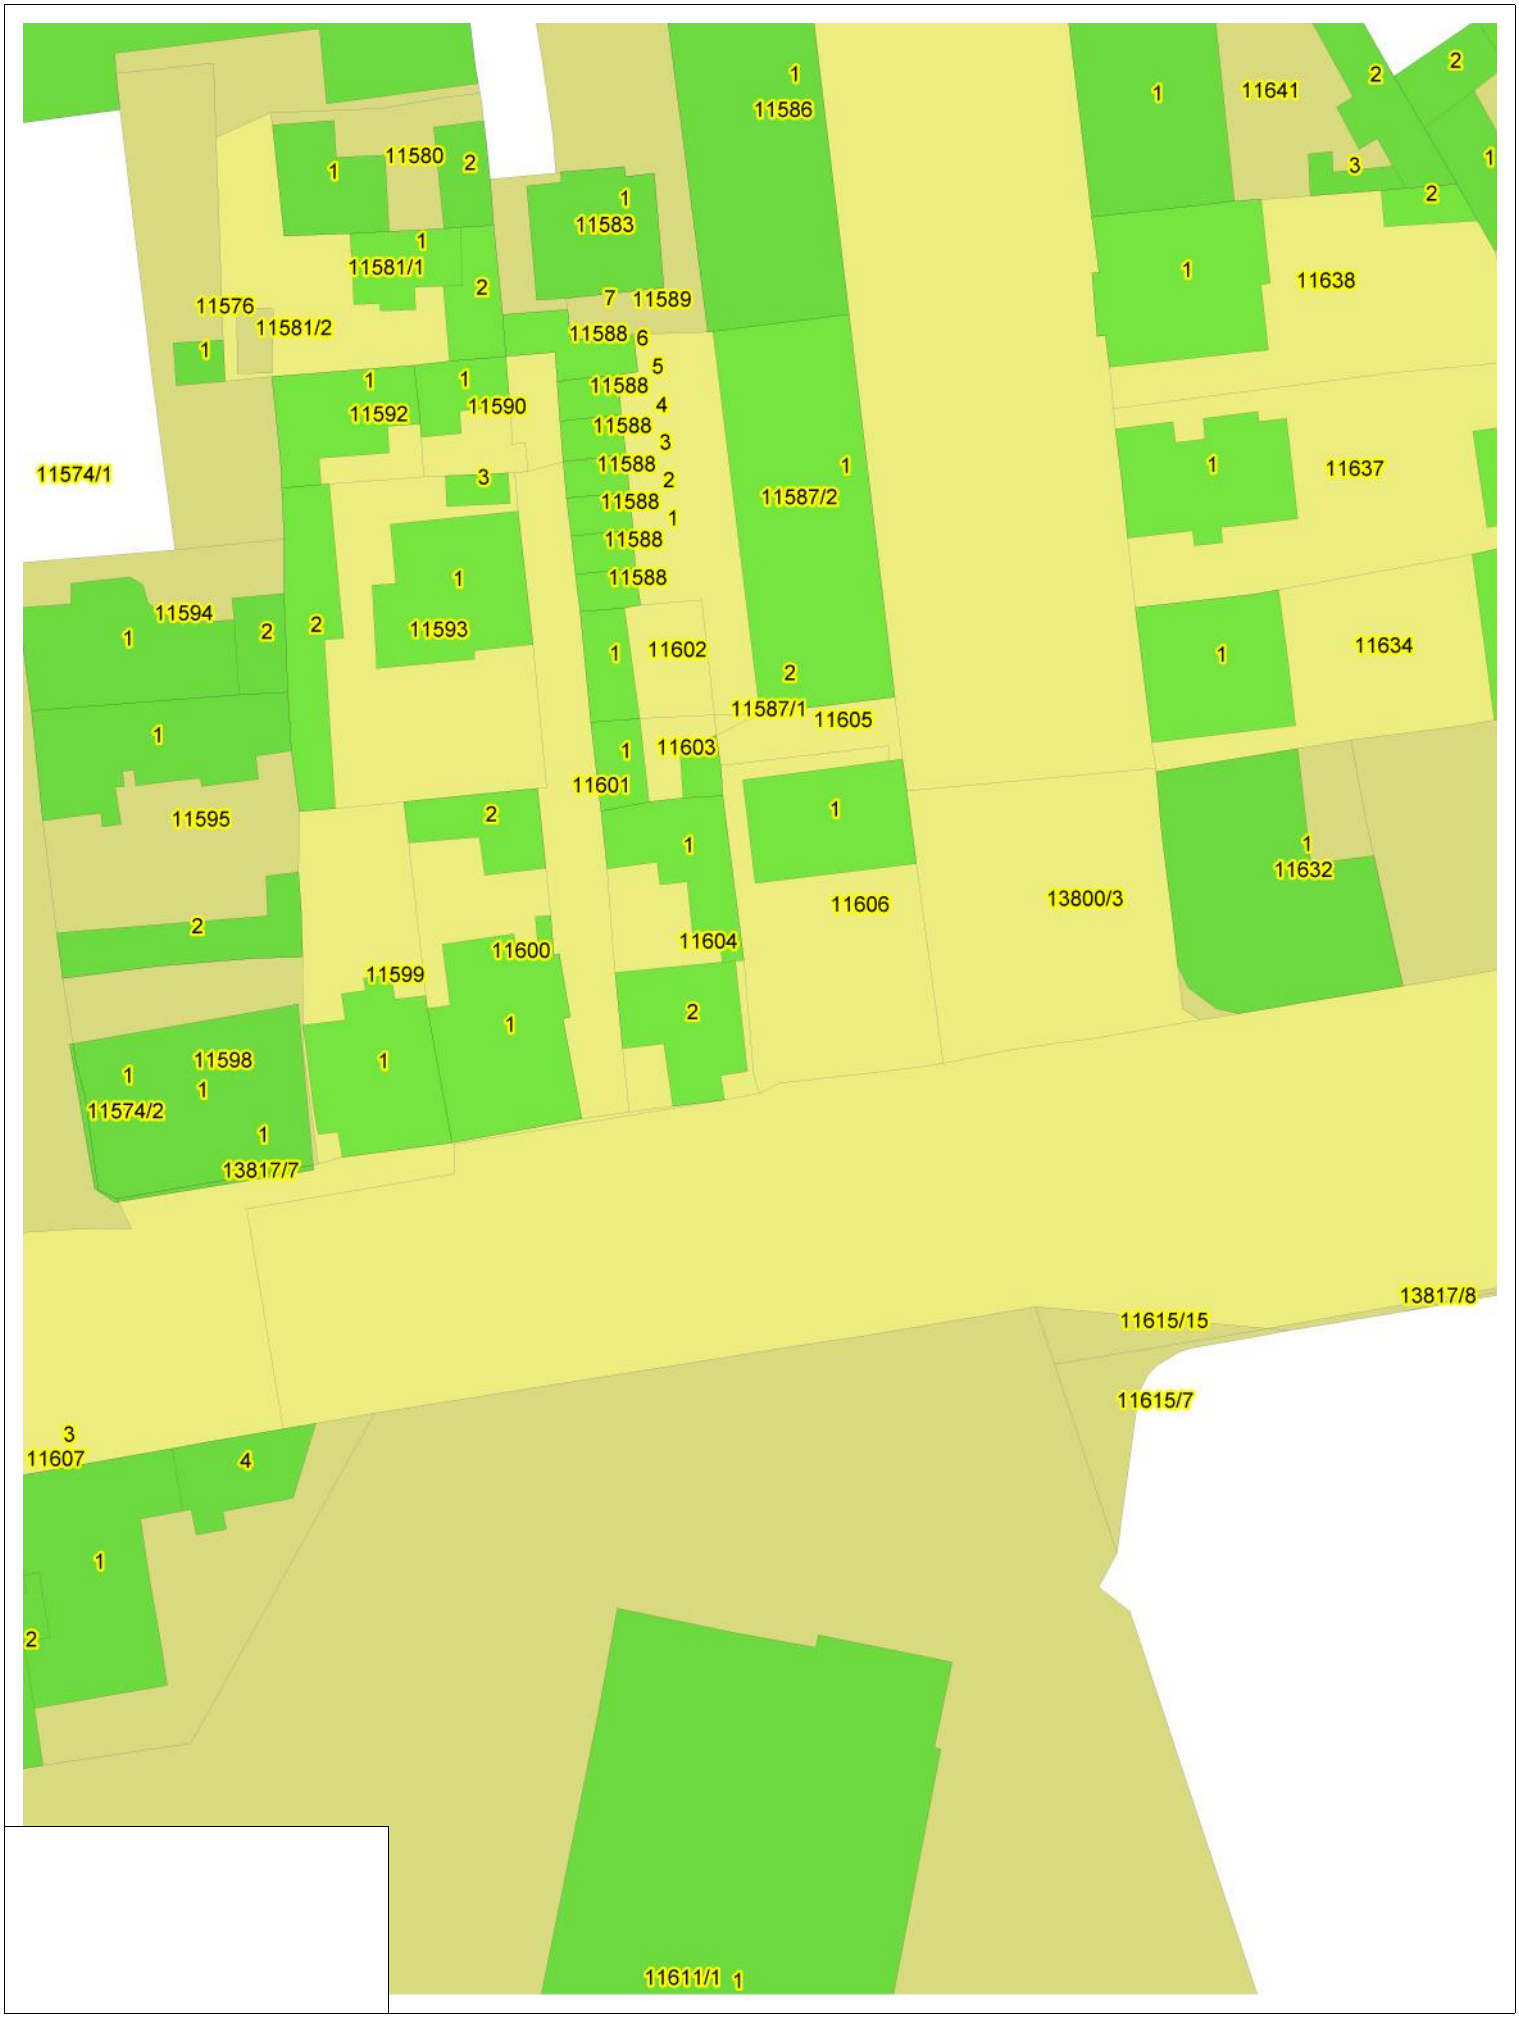

Printed with MakEdit

Агенција за катастар на недвижности

Потврда за нарачка

Нарачка број: **19021617**

Датум: **11.07.2025**

Примач:

Назив на налогопримач:

НРБМ

Буџет на РМ

Налогодавач:

Назив на налогодавач:

Зоран Лазаревски

Христо Татарчев бр 27а, Скопје

Трансакциска сметка:

100-0000000-630-95

Место на плаќање:

Интернет Casys cPay

Банка на налогопримач:

AKN 5

Сметка на буџетски корисник:

2100100450-787-11

Приходна шифра и програма:

724116-20

Податоци за постапки					
Арх. Број	**Надоместок**	**Провизија**	**Административна такса**	**Заверка на елаборат**	**Вкупно**
1109-9356/2025	664	14.00	0.00	250.00	928 ден.
1109-9357/2025	250	5.00	0.00	0	255 ден.

Вкупно за наплата во МКД	1183