


ПЛАНСКА ДОКУМЕНТАЦИЈА

3.Графички дел



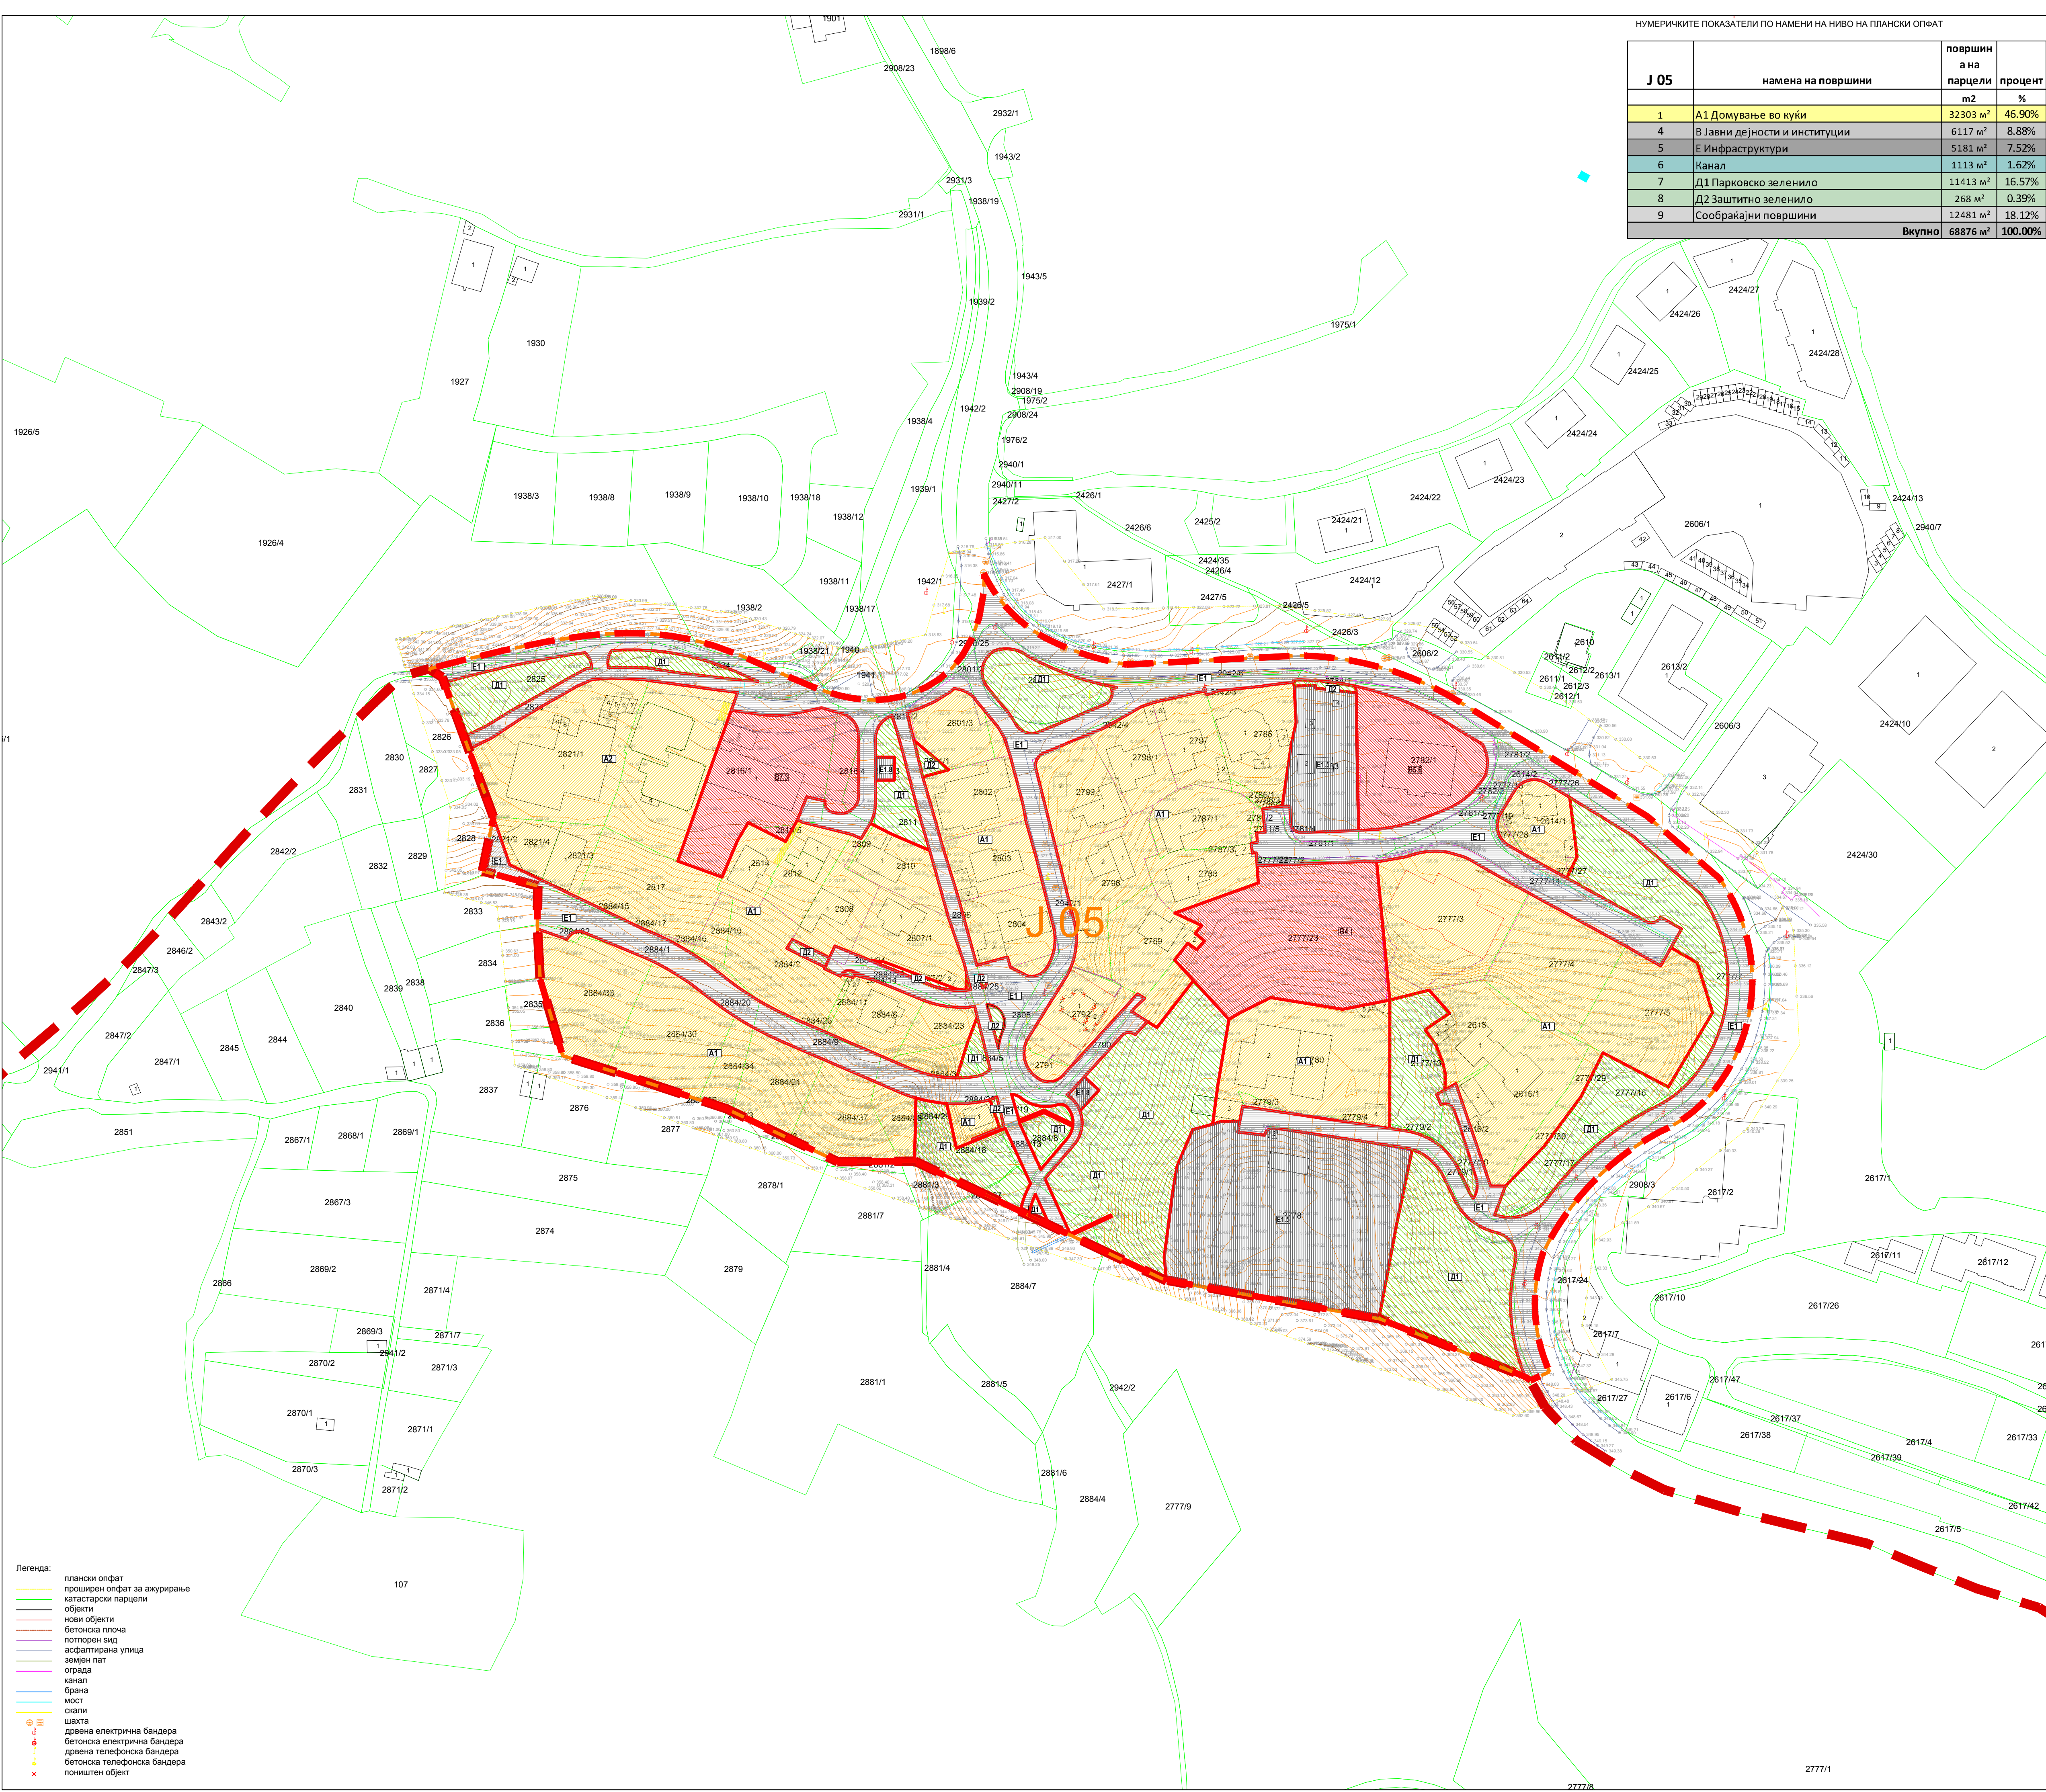


НУМЕРИЧКИТЕ ПОКАЗАТЕЛИ ПО НАМЕНИ НА НИВО НА ПЛАНСКИ ОПФАТ			
J 05	намена на површини	површина на парцели	процент
1	A1 Домување во куќи	32303 м²	46.90%
4	B Јавни дејности и институции	6117 м²	8.88%
5	E Инфраструктури	5181 м²	7.52%
6	Канал	1113 м²	1.62%
7	D1 Парковско зеленило	11413 м²	16.57%
8	D2 Заштитно зеленило	268 м²	0.39%
9	Сообраќајни површини	12481 м²	18.12%
Вкупно		68876 м²	100.00%

ДЕТАЛЕН УРБАНИСТИЧКИ ПЛАН
ГРАДСКА ЧЕТВРТ J 05 - БАРУТАНА
ОПШТИНА ЦЕНТАР - СКОПЈЕ
ПЛАНСКИ ПЕРИОД 2025-2030
НАЦРТ ПЛАН

- ЛЕГЕНДА:
- ГРАНИЦА НА ПЛАНСКИ ОПФАТ НА ГУП СКОПЈЕ (2012-2022)
 - ПОВРШИНА НА ПЛАНСКИ ОПФАТ
 - ГРАНИЦА НА ЧЕТВРТ
 - НУМЕРИКАЦИЈА НА ЧЕТВРТ
 - ЕЛЕМЕНТИ ЗА ОБЛИКУВАЊЕ НА СООБРАЌАЈНИЦИ
 - ОСКА НА СООБРАЌАЈНИЦИ
 - РЕГУЛАЦИСКА ЛИНИЈА НА ЧЕТВРТ J 05
 - ПЛАНИРАНА СО ГУП (2012-2022)
 - РЕГУЛАЦИСКА ЛИНИЈА
 - ГРАНИЦА НА НАМЕНСКА ЗОНА
 - ЗАШТИТЕН ПОЈАС НА ОТВОРЕН КАНАЛ

- НАМЕНА НА ПОВРШНИ:
- A - ДОМУВАЊЕ И ПРЕСТОЈ
 - A1 - ДОМУВАЊЕ ВО КУЌИ
 - B - ЈАВНИ ДЕЈНОСТИ И ИНСТИТУЦИИ
 - B2 - ЗДРАВСТВЕНА И СОЦИЈАЛНА ЗАШТИТА
 - B5.6 - ДРУГИ ВЕРСКИ ОБЈЕКТИ
 - B7.3 - ПОЛИЦИСКА СТАНИЦА
 - D - ЗЕЛЕНИЛО, РЕКРЕАЦИЈА И МЕМОРИЈАЛНИ ПРОСТОРИ
 - D1 - ПАРКОВСКО ЗЕЛЕНИЛО
 - D2 - ЗАШТИТНО ЗЕЛЕНИЛО
 - E - ИНФРАСТРУКТУРА
 - E1 - СООБРАЌАЈНИ ИНФРАСТРУКТУРИ
 - E1.5 - РЕЗЕРВОАР И ПУМПНА СТАНИЦА
 - E1.8 - ВОДОВИ ЗА ПРЕНОС НА ЕЛ. ЕНЕРГИЈА/ ЛОКАЛНИ ТРАНСФОРМАТОРСКИ СТАНИЦИ И ПОДСТАНИЦИ

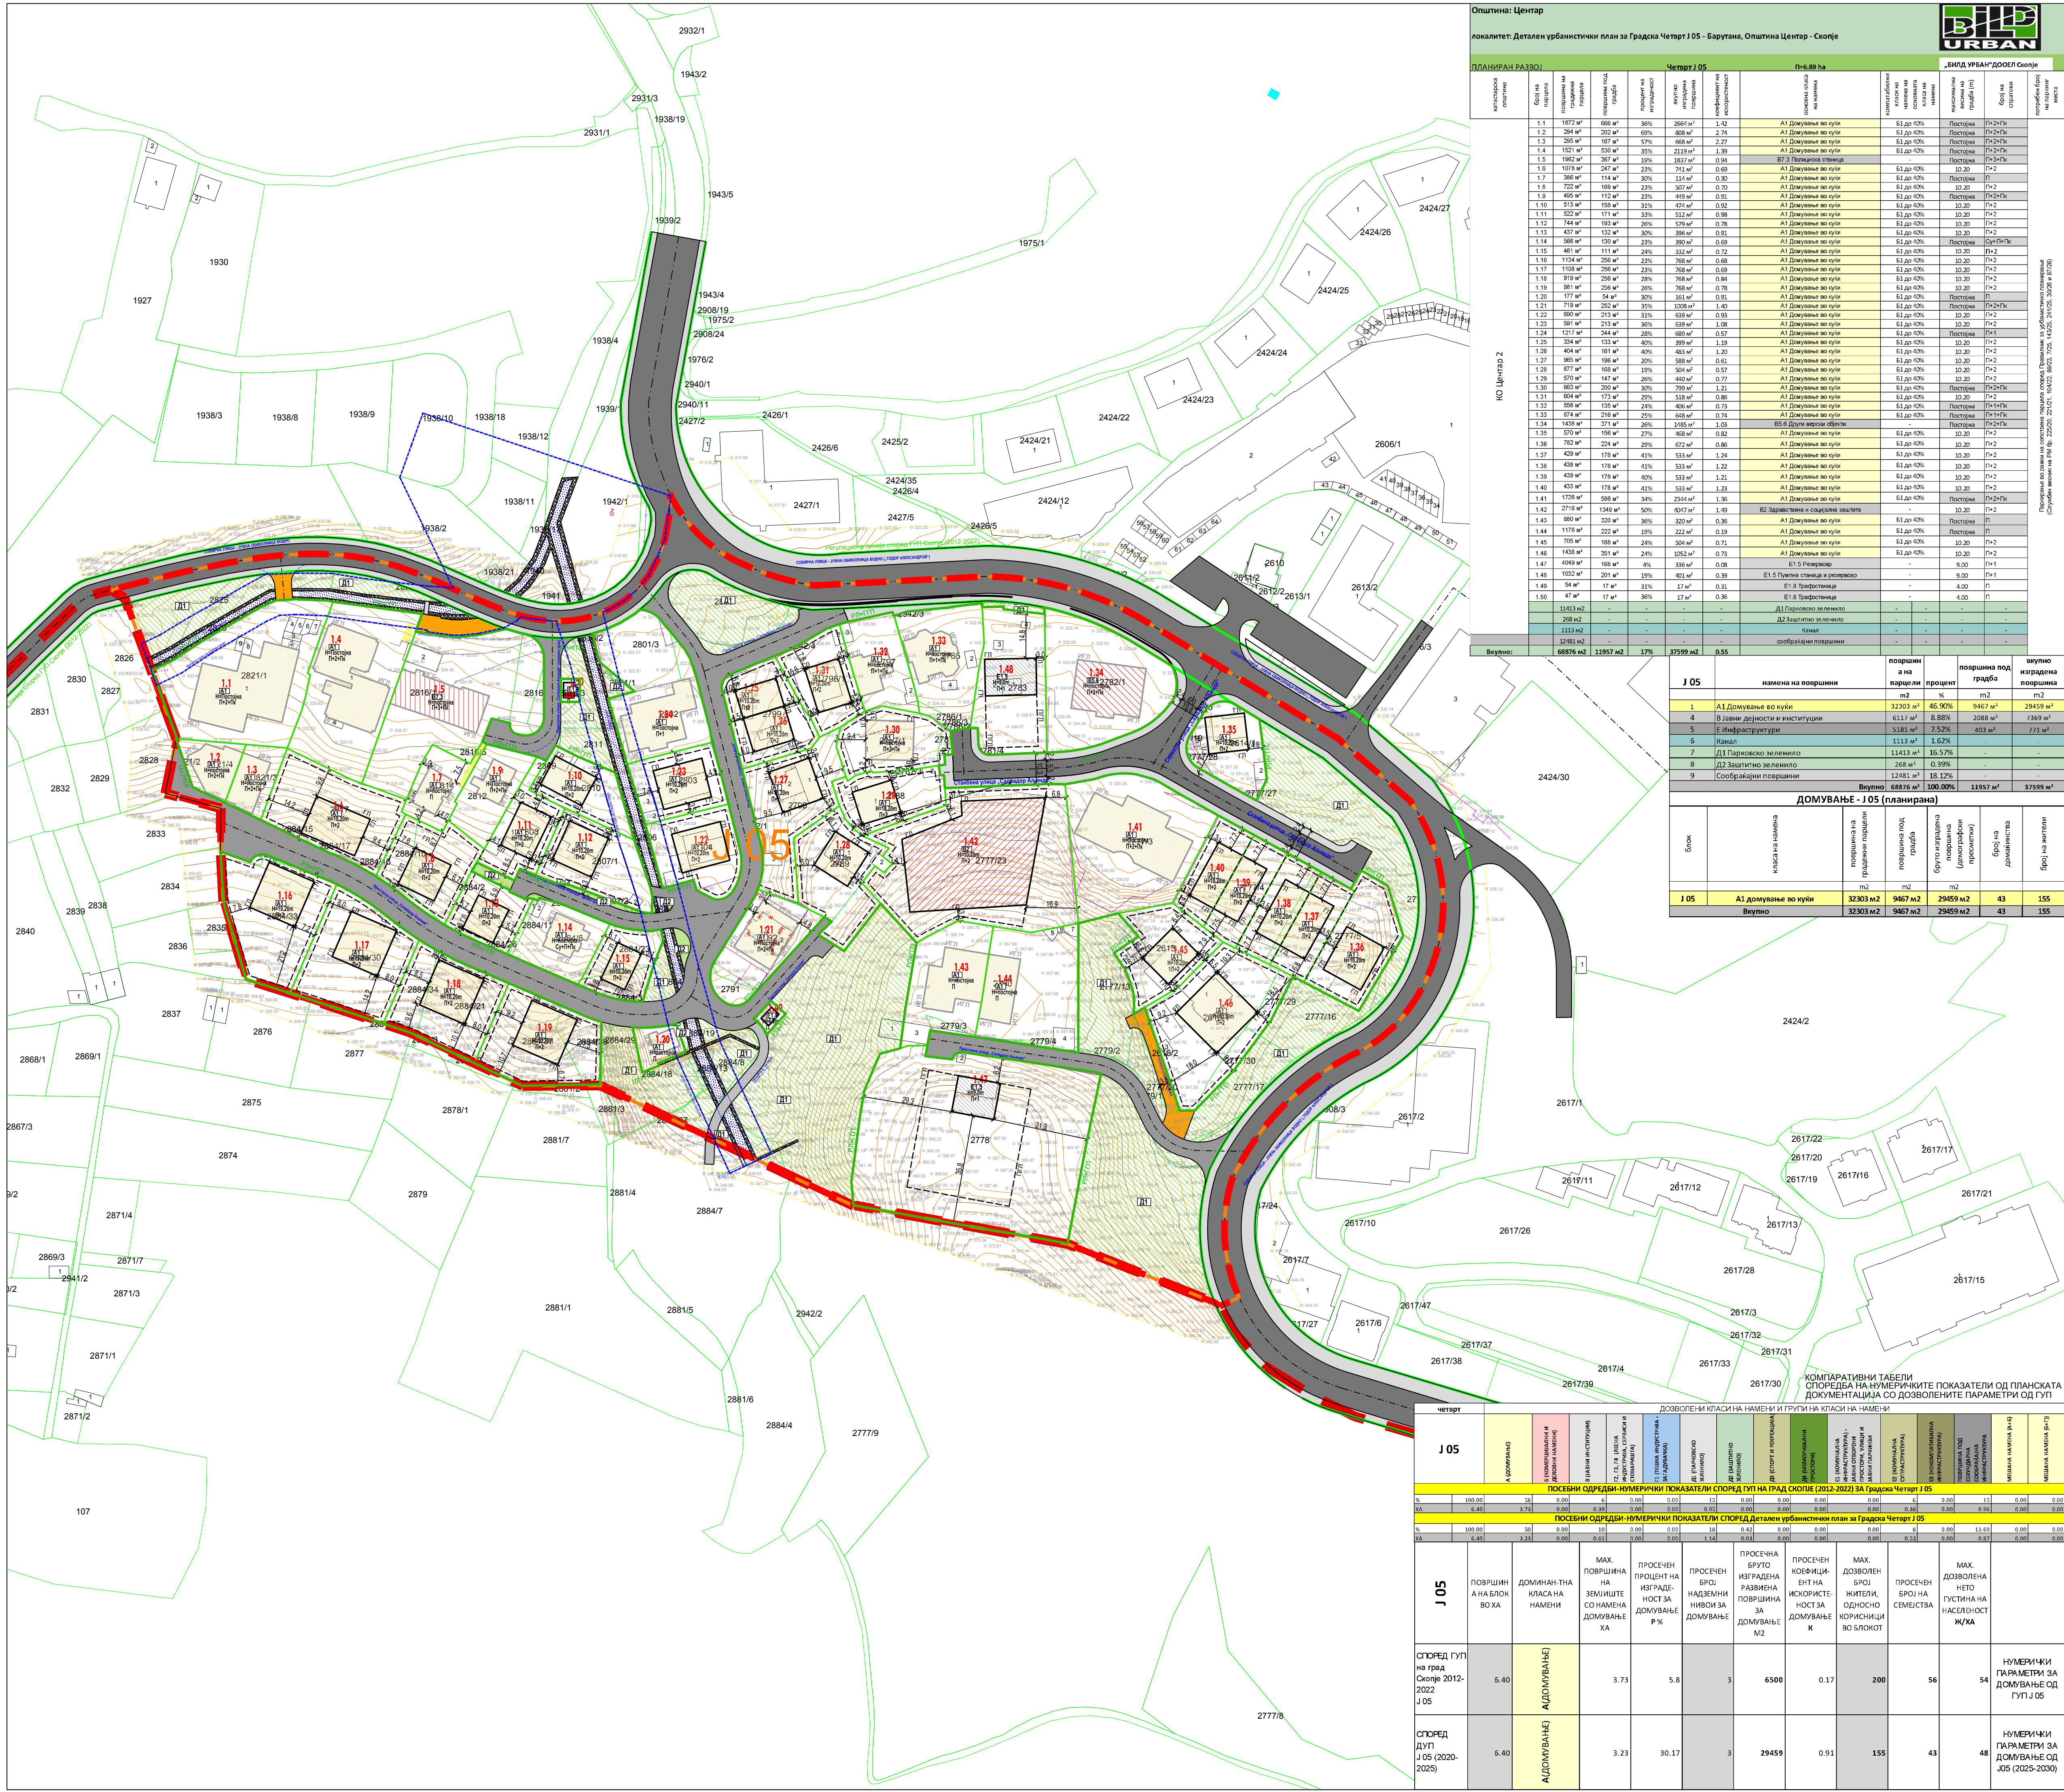

Општина: Центар									
Локалитет: Детален урбанистички план за Градска Четврт Ј 05 - Барутана, Општина Центар - Скопје									
ПЛАНИРАН РАЗВОЈ									
Четврт Ј 05									
Пл-к 89 ha									
Вкупно:	68876	11957	17%	37599	0.55				

Ј 05		намена на површина	површина на парцели	процент	површина под грабда	вкупно изградена површина
			m ²	%	m ²	m ²
1	A1	Домување во куќи	32303	46.90%	9467	29459
4	B	Јавни дејности и институции	6117	8.88%	2088	7369
5	E	Инфраструктура	5181	7.52%	403	771
6	К	Канал	1113	1.62%	-	-
7	D1	Парковско зеленило	11413	16.57%	-	-
9	С	Сообраќајни површини	12481	18.12%	-	-
Вкупно:			68876	100.00%	11957	37599

ДОМУВАЊЕ - Ј 05 (планирана)					
Блок	Класа на намена	површина на градежни парцели	површина под грабда	бруто изградена површина (демографски преглед)	број на домицилии
Ј 05		A1	32303 m ²	9467 m ²	43
Вкупно		A1	32303 m ²	9467 m ²	43

ДЕТАЛЕН УРБАНИСТИЧКИ ПЛАН ГРАДСКА ЧЕТВРТ Ј 05 - БАРУТАНА ОПШТИНА ЦЕНТАР - СКОПЈЕ ПЛАНИНСКИ ПЕРИОД 2025-2030

- ЛЕГЕНДА:**
- ГРАНИЦА НА ПЛАНИНСКИ ОПРАТ НА ГУП СКОПЈЕ (2012-2022)
 - ГРАНИЦА НА ПЛАНИНСКИ ОПРАТ ПОВРШИНА НА ГУП Ј 05 ПО ГУП ПОВРШИНА НА ПЛАНИНСКИ ОПРАТ P = 6.40 ha P = 6.88 ha
 - ГРАНИЦА НА ЧЕТВРТ
 - НОМЕРАЦИЈА НА ЧЕТВРТ
 - ЕЛЕМЕНТИ ЗА ОБЛИКУВАЊЕ НА СООБРАЌАЈНИ
 - ОСКИ НА СООБРАЌАЈНИ
 - РЕГУЛАЦИСКА ЛИНИЈА НА ЧЕТВРТ Ј 05
 - РЕГУЛАЦИСКА ЛИНИЈА
 - ГРАДЕЖНА ЛИНИЈА
 - ПОДЗЕМНА ГРАДЕЖНА ЛИНИЈА
 - ИНФОРМАТИВНА ГРАДЕЖНА ЛИНИЈА
 - ПОВРШИНА ЗА ГРАДЕЊЕ
 - ОГРАНИЧЕНА СО ГРАДЕЖНА ЛИНИЈА
 - ЗАШТИТЕН ПОЈАС НА ОТВОРЕН КАНАЛ

- НАМЕНА НА ПОВРШНИ:**
- A - ДОМУВАЊЕ И ПРЕСТОЈ
 - A1 - ДОМУВАЊЕ ВО КУЌИ
 - B - ЈАВНИ ДЕЈНОСТИ И ИНСТИТУЦИИ
 - B2 - ЗДРАВСТВЕНА И СОЦИЈАЛНА ЗАШТИТА
 - B5.6 - ДРУГИ ВЕРСКИ ОБЈЕКТИ
 - B7.3 - ПОЛИЦИСКА СТАНИЦА
 - D - ЗЕЛЕНИЛО, РЕКРЕАЦИЈА И МЕМОРИЈАЛНИ ПРОСТОРИ
 - D1 - ПАРКОВСКО ЗЕЛЕНИЛО
 - D2 - ЗАШТИТНО ЗЕЛЕНИЛО
 - E - ИНФРАСТРУКТУРА
 - E1 - СООБРАЌАЈНИ ИНФРАСТРУКТУРИ
 - E1.5 - РЕЗЕРВОАР И ПУЛМНА СТАНИЦА
 - E1.8 - ВОДОВИ ЗА ПРЕНОС НА ЕЛ. ЕНЕРГИЈА ЛОКАЛНИ ТРАНСФОРМАТОРСКИ СТАНИЦИ И ПОДСТАНИЦИ

- СООБРАЌАЈНИ ПОВРШНИ:**
- АСФАЛТИРАН КОЛОВОЗ
 - ТРОТОАР
 - ИНТЕГРИРАНА СООБРАЌАЈНА ПОВРШИНА
 - ОТВОРЕН КАНАЛ
 - ПЕШАЧКА ПАТЕКА

ПЛАН НА ПОВРШНИ ЗА ГРАДЕЊЕ


ДЕТАЛЕН УРБАНИСТИЧКИ ПЛАН
ГРАДСКА ЧЕТВРТ Ј 05 - БАРУТАНА,
ОПШТИНА ЦЕНТАР - СКОПЈЕ
(ПЛАНИНСКИ ПЕРИОД 2025-2030)

ТЕХ. БР. 0801-965/24
БОЈАН МУЛИЧКОВСКИ, Д.И.А., ОВЛ. БР. 0.0070
ЕЛЕНА СПАСЕСКА, Д.И.А., ОВЛ. БР. 0.0730
УПРАВИТЕЛ: БОЈАН МУЛИЧКОВСКИ
ДОНЕСУВАЧ: ОПШТИНА ЦЕНТАР
ЛОКАЦИЈА: О. ЦЕНТАР, СКОПЈЕ

М 1:1000


3

06.2026

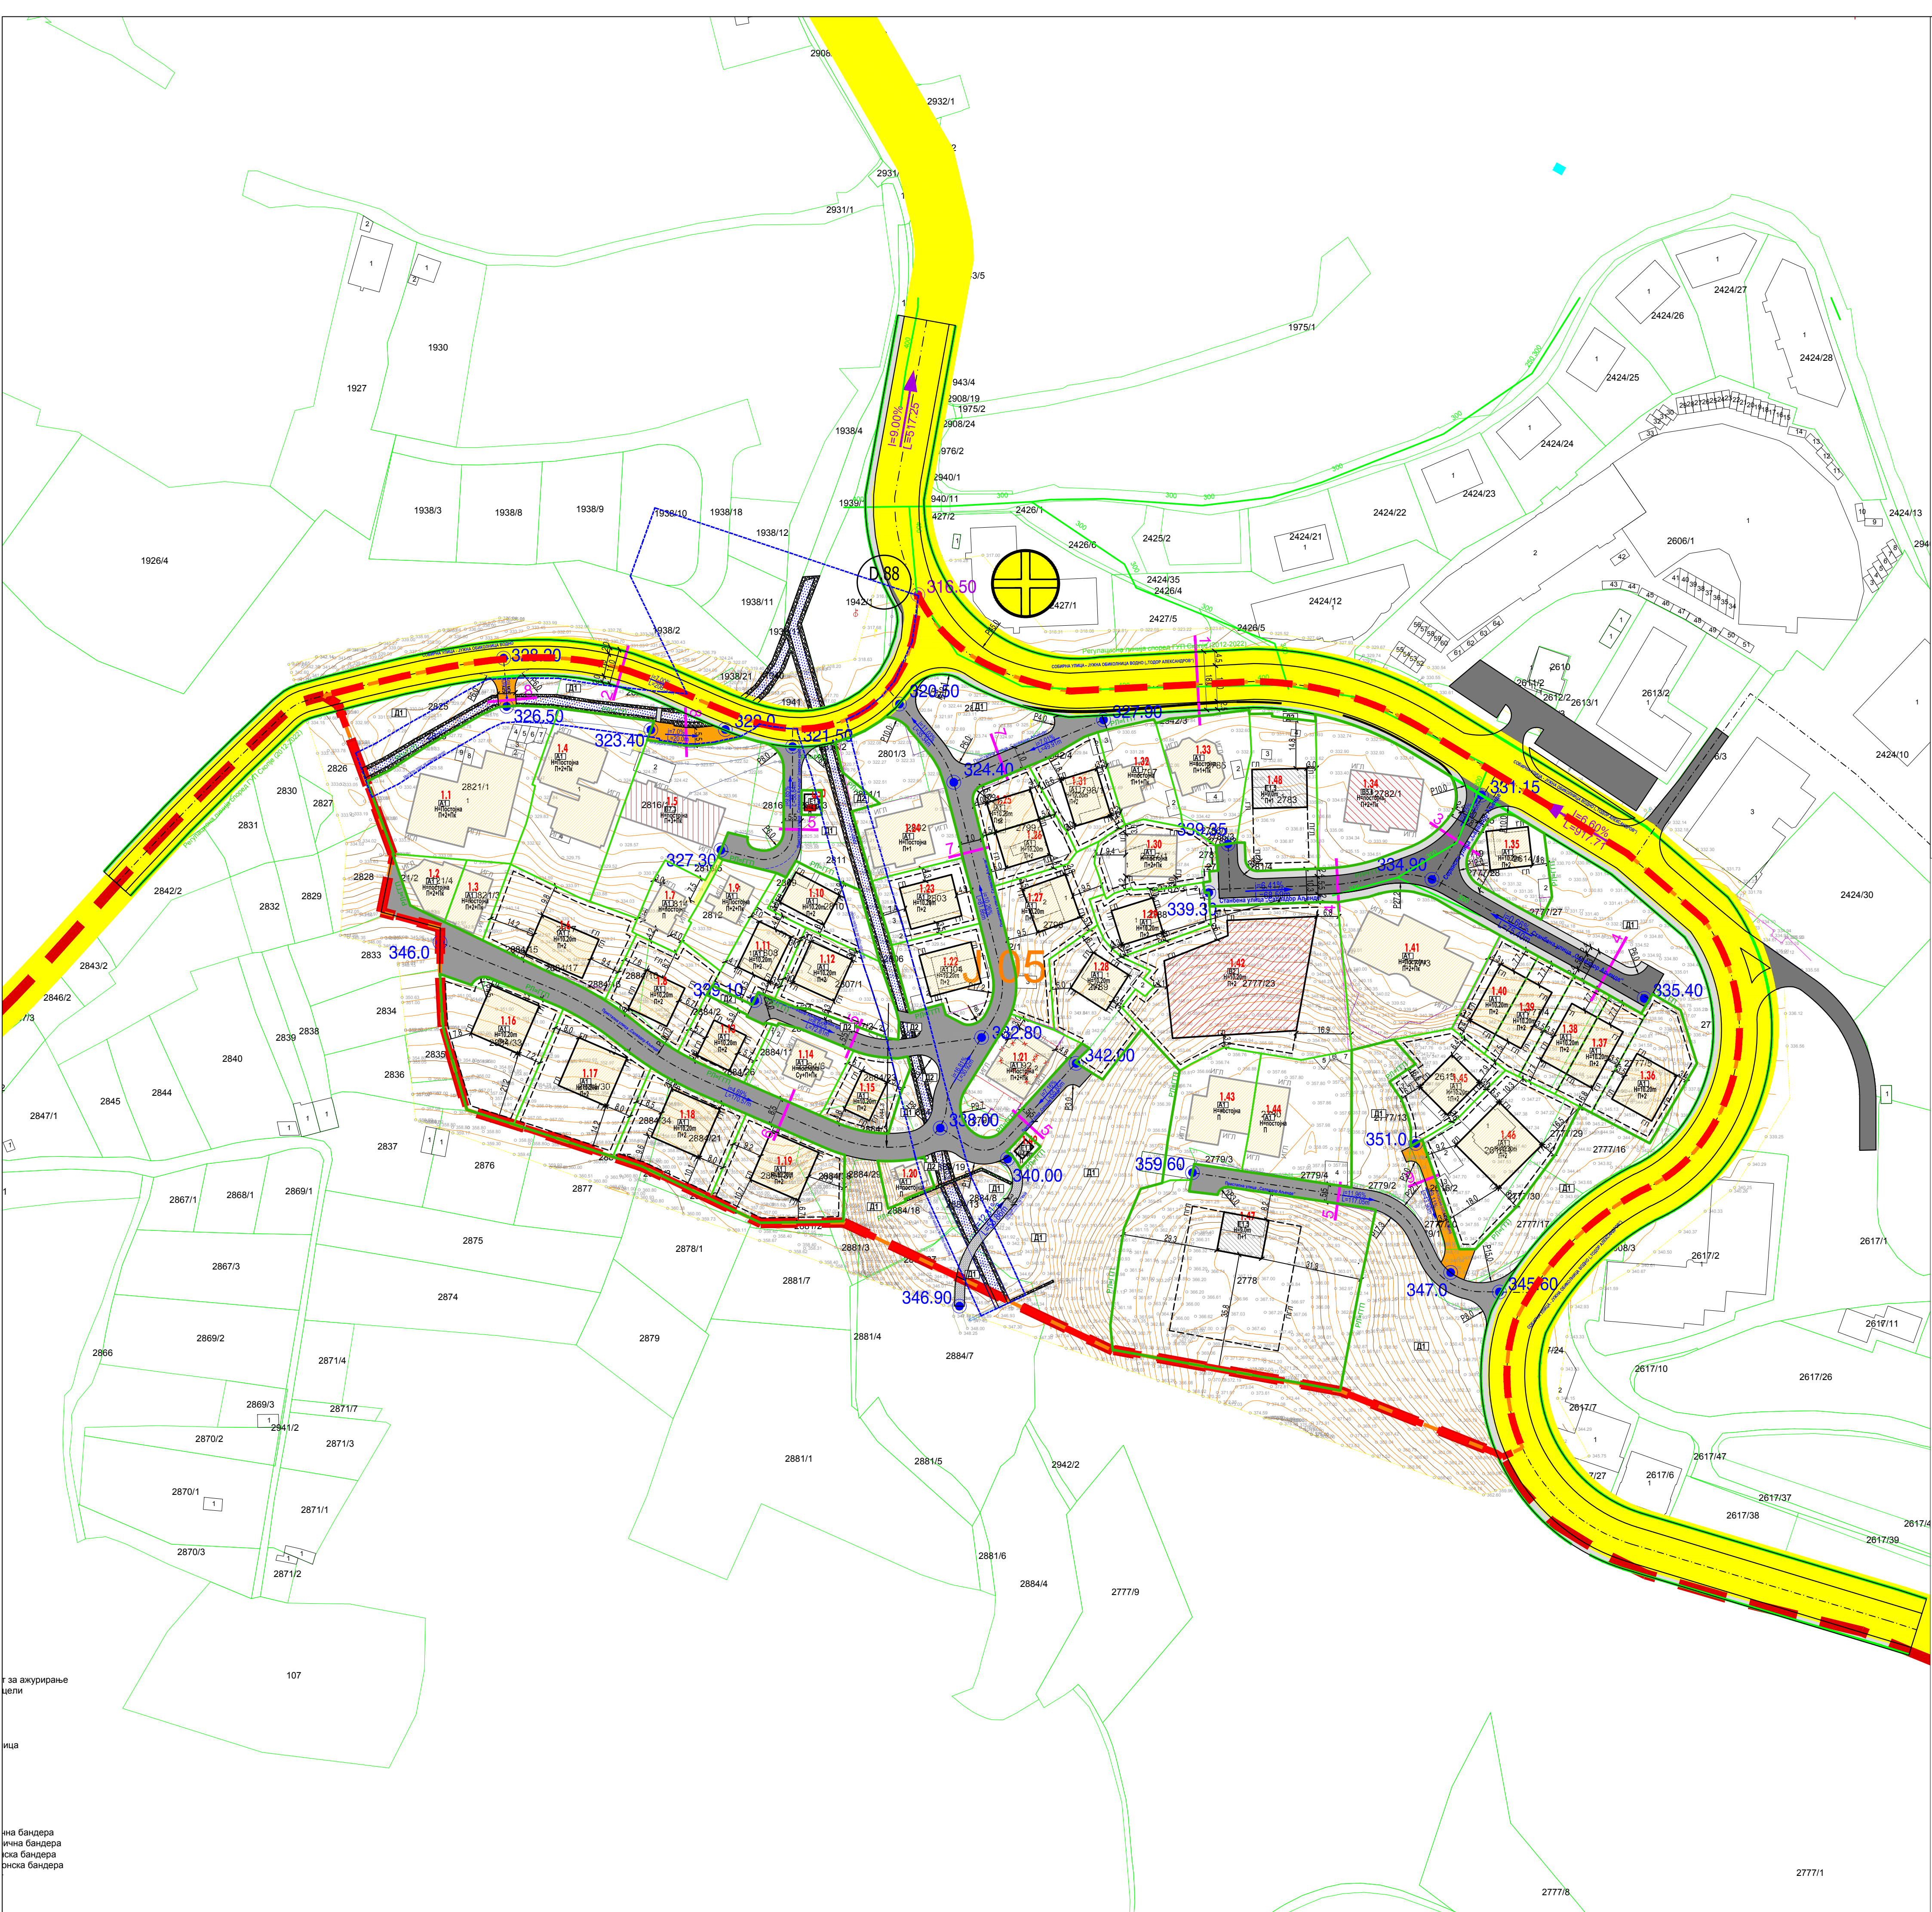


ПРОФИЛИ НА СООБРАЌАЈНИЦИ
Профил 1-1

Собиерна улица „Јужна обиколница Водно“ (Тодор Александров)

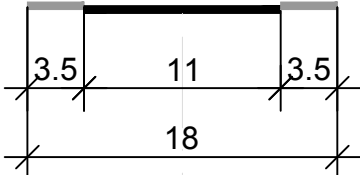


Профил 2-2

Собиерна улица „Јужна обиколница Водно“

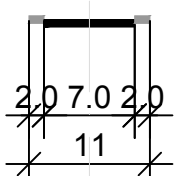


Профил 3-3

Сервисна улица „Салвадор Аљенде“

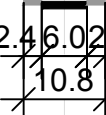


Профил 4-4

Станбена улица „Салвадор Аљенде“

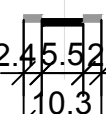


Профил 5-5

Пристапна улица „Салвадор Аљенде“

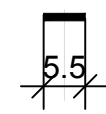


Профил 6-6

Пристапна улица „Салвадор Аљенде“

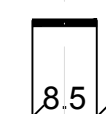


Профил 7-7

Пристапна улица „Салвадор Аљенде“

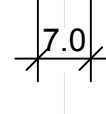

Профил 8

Интегрирана сообраќајна површина

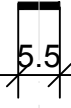

Профил 9-9

Интегрирана сообраќајна површина



СООБРАЌАЈНИ ПОВРШИНИ:

- Асфалтиран коловоз
- Тротоар
- Интегрирана сообраќајна површина
- Отворен канал
- Пешачка патека


ДЕТАЛЕН УРБАНИСТИЧКИ ПЛАН
ГРАДСКА ЧЕТВРТ Ј 05 - БАРУТАНА,
ОПШТИНА ЦЕНТАР - СКОПЈЕ
Плански период 2025-2030
НАЦРТ ПЛАН

ЛЕГЕНДА:

- Граница на плански општат на ГУП Скопје (2012-2022)
- Граница на плански општат површина на ГУП Ј 05 по ГУП површина на плански општат P = 6.40 ha P = 6.88 ha
- Граница на четврт
- Нумерација на четврт
- Елементи за објектување на сообраќајници
- Оска на сообраќајница
- Регулацијска линија на четврт Ј 05
- Планска линија на четврт Ј 05
- Граница на градежна парцела
- Градежна линија
- Подземна градежна линија
- Информативна градежна линија
- Површина за градење
- Ограничена со градежна линија
- Заштитен појас на отворен канал
- Нивелација
- Висинска кота
- Нивелман на примарна улична мрежа (според ГУП Скопје 2012)
- Раскрсница во ниво
- Ширина на јазел

НАМЕНА НА ПОВРШИНИ:

- A - ДОМУВАЊЕ И ПРЕСТОЈ
 - A1 - ДОМУВАЊЕ ВО КУКИ
 - B2 - ЗДРАВСТВЕНА И СОЦИЈАЛНА ЗАШТИТА
 - B5.6 - ДРУГИ ВЕРСКИ ОБЈЕКТИ
 - B7.3 - ПОЛИЦИСКА СТАНИЦА
- D - ЗЕЛЕНИЛО , РЕКРЕАЦИЈА И МЕМОРИЈАЛНИ ПРОСТОРИ
 - D1 - ПАРКОВСКО ЗЕЛЕНИЛО
 - D2 - ЗАШТИТНО ЗЕЛЕНИЛО
- E - ИНФРАСТРУКТУРА
 - E1 - СООБРАЌАЈНИ ИНФРАСТРУКТУРИ
 - E1.5 - РЕЗЕРВОАР И ПУЛПНА СТАНИЦА
 - E1.8 - ВОДОВИ ЗА ПРЕНОС НА ЕЛ. ЕНЕРГИЈА/ ПОКАЛНИ ТРАНСФОРМАТОРСКИ СТАНИЦИ И ПОДСТАНИЦИ
- ПРИМАРНА СООБРАЌАЈНА МРЕЖА СПОРЕД ГУП СКОПЈЕ 2012-2022

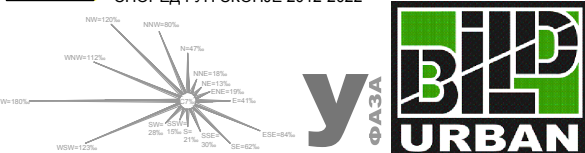

СООБРАЌАЕН И НИВЕЛАЦИСКИ ПЛАН

ДЕТАЛЕН УРБАНИСТИЧКИ ПЛАН
ГРАДСКА ЧЕТВРТ Ј 05 - БАРУТАНА,
ОПШТИНА ЦЕНТАР - СКОПЈЕ
(Плански период 2025-2030)

ТЕХ. БР. 0801-965/24 М 1:1000


ПЛАНИРАНИ:
БОЈАН МУЛИЧКОВСКИ, Д.И.А., ОВЛ. БР. 0.0070
ЕЛЕНА СПАСЕСКА, Д.И.А., ОВЛ. БР. 0.0730

УПРАВИТЕЛ: БОЈАН МУЛИЧКОВСКИ

ДОНЕСУВАЧ: ОПШТИНА ЦЕНТАР

ЛОКАЦИЈА: О. ЦЕНТАР, СКОПЈЕ 06.2026

- Легенда:
- плански опфат
 - проширен опфат за актурирање
 - катастарски парцели
 - објекти
 - нови објекти
 - бетонска плоча
 - потпорен ѕид
 - асфалтирана улица
 - земен пат
 - ограда
 - канал
 - брана
 - мост
 - скали
 - шахта
 - дрвена електрична бандера
 - бетонска електрична бандера
 - дрвена телефонска бандера
 - бетонска телефонска бандера
 - поништен објект

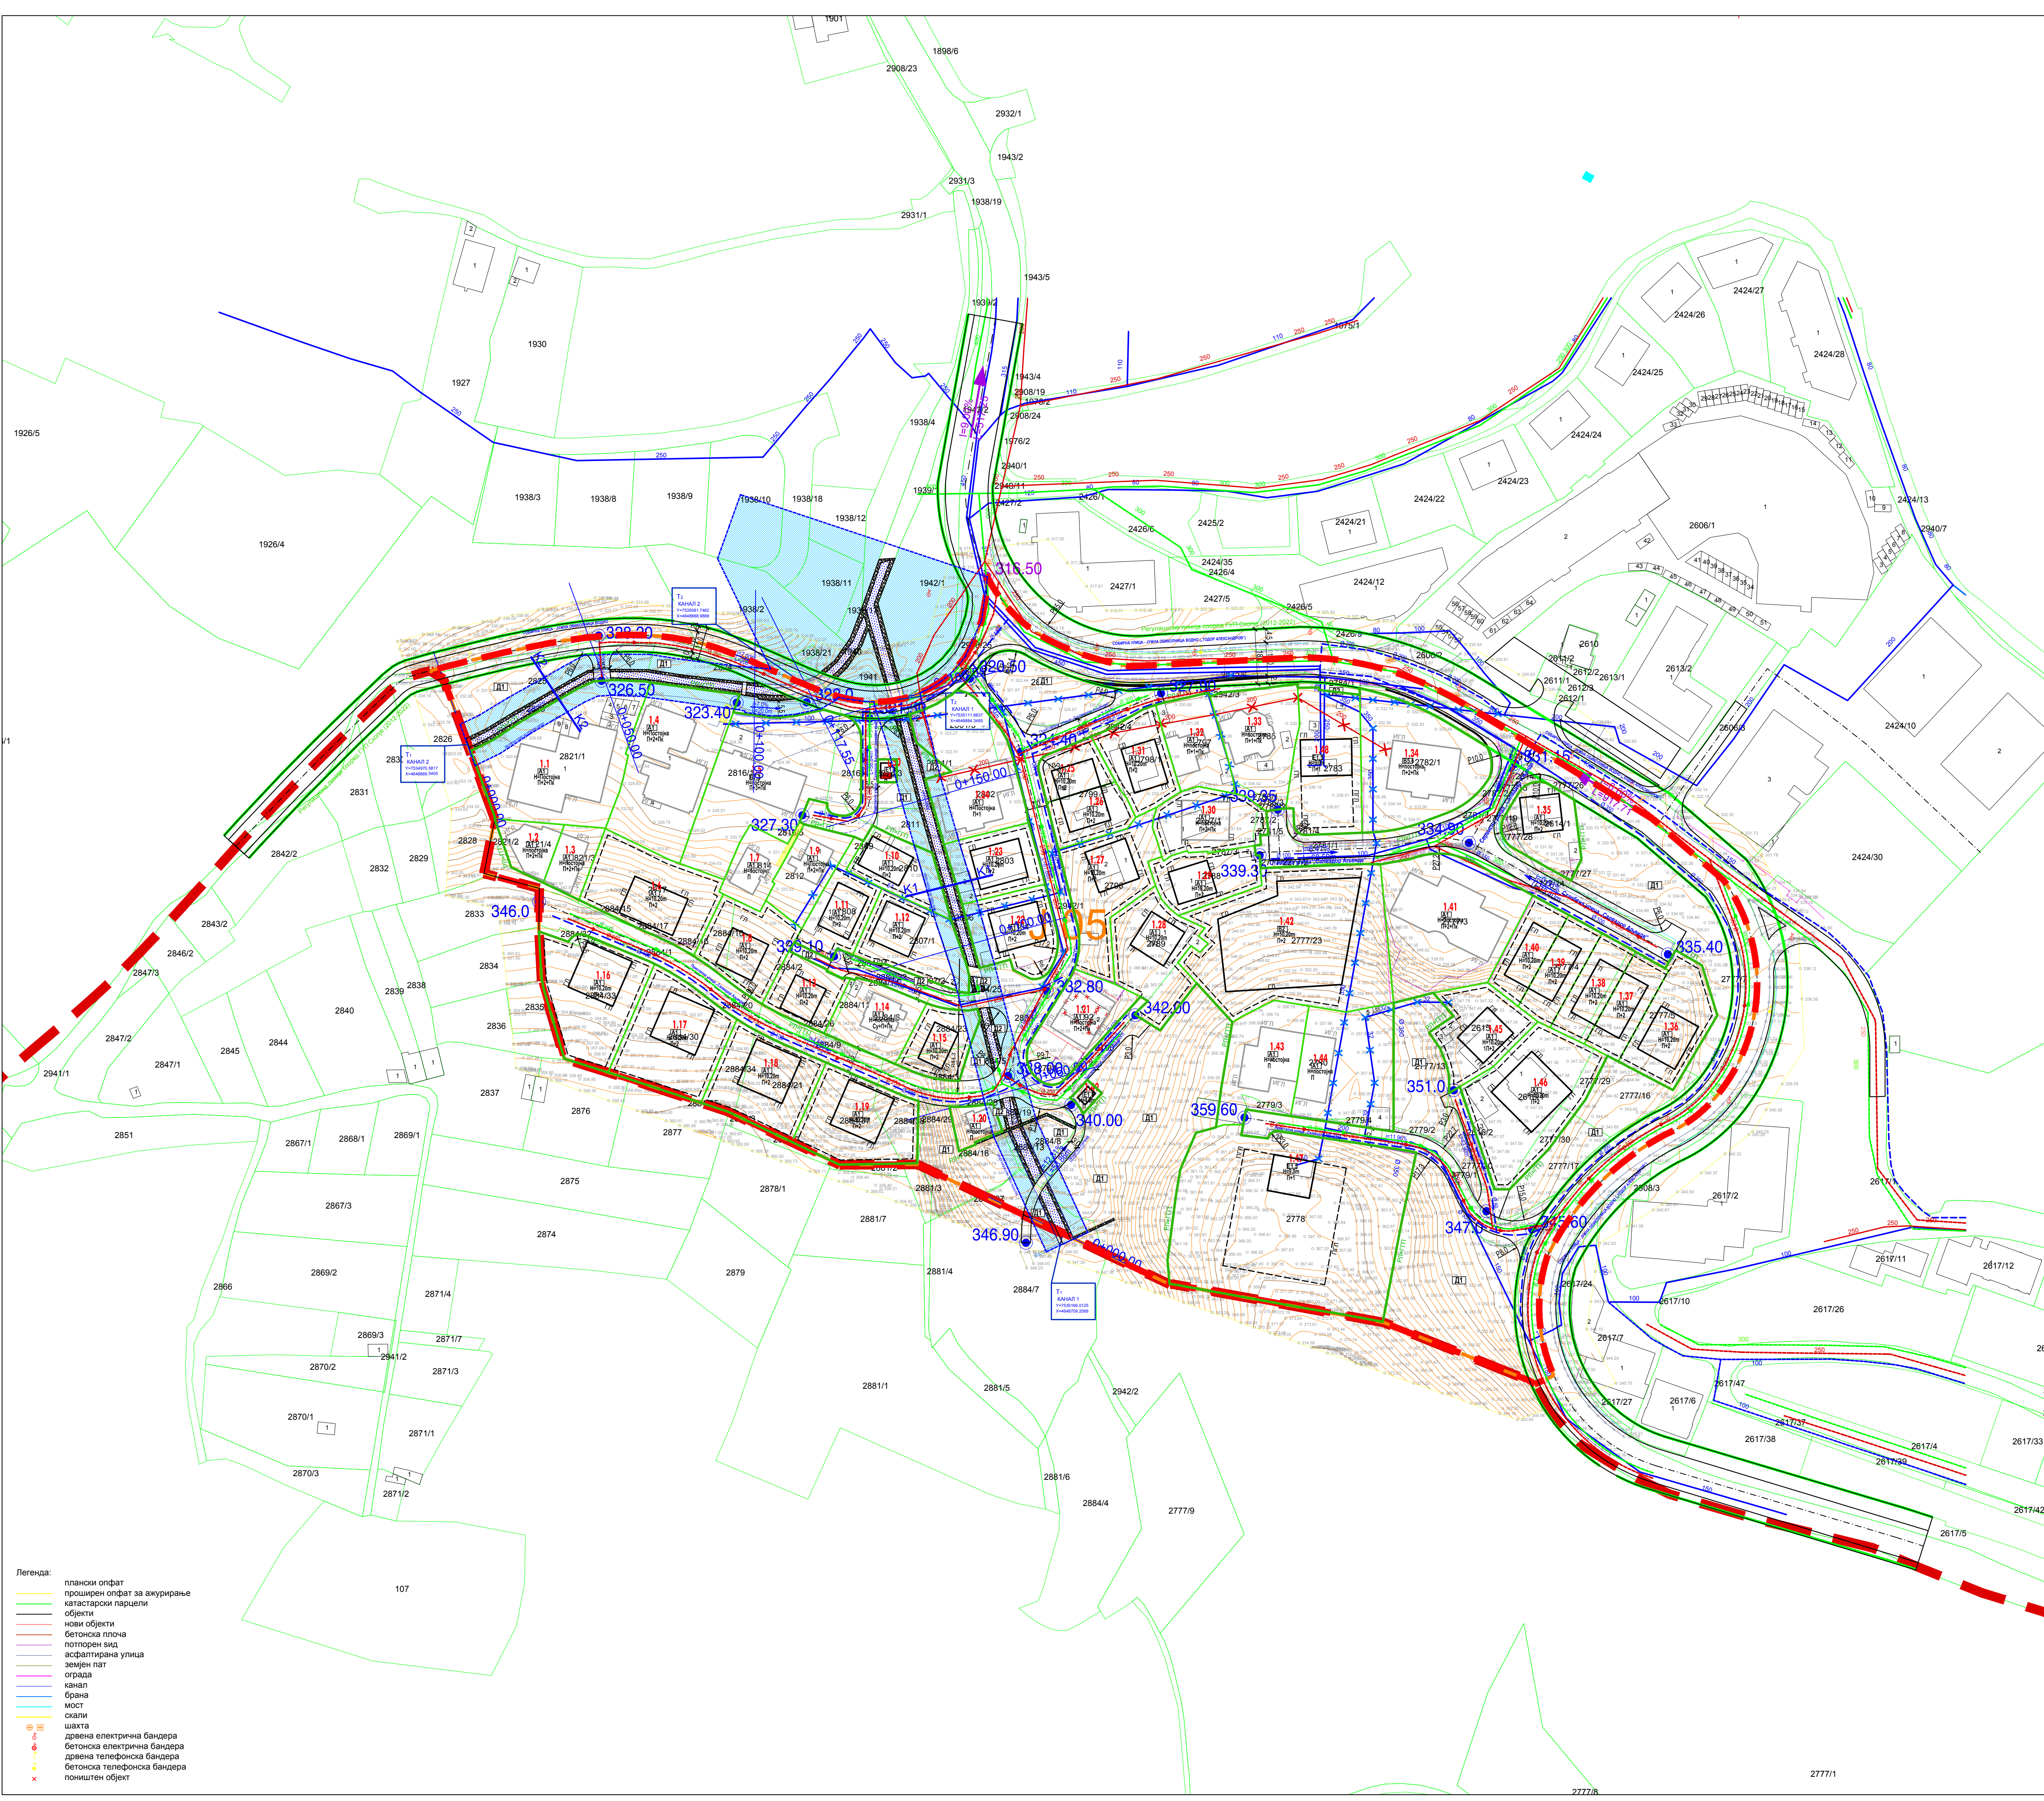

НАПРЕЧЕН ПРЕСЕК НА
КАНАЛ 1 - КП 1923/1, КП 2806 КО Центар 2
- ТРАПЕЗЕН ПРОФИЛ -
ПРОФИЛ К1

$Q = 7.96 [m^3/s]$
 $B = 3.0 [m]$
 $H = 1.0 [m]$
 $hz = 0.32 [m]$
 $J_k = 20 ‰$
 $m = 1:1$

ЗАШТИТЕН ПОЈАС

НАПРЕЧЕН ПРЕСЕК НА
КАНАЛ 2 - КП 1940, КП 2823 КО Центар 2
- ТРАПЕЗЕН ПРОФИЛ -
ПРОФИЛ К2

$Q = 4.11 [m^3/s]$
 $B = 2.0 [m]$
 $H = 1.0 [m]$
 $hz = 0.40 [m]$
 $J_k = 18 ‰$
 $m = 1:1$

ЗАШТИТЕН ПОЈАС

ДЕТАЛЕН УРБАНИСТИЧКИ ПЛАН
ГРАДСКА ЧЕТВРТ Ј 05 - БАРУТАНА,
ОПШТИНА ЦЕНТАР - СКОПЈЕ
ПЛАНСКИ ПЕРИОД 2025-2030
НАУЧ. ПЛАН

ЛЕГЕНДА:

ГРАНИЦА НА ПЛАНСКИ ОПФАТ НА ГУП СКОПЈЕ (2012-2022)

ГРАНИЦА НА ПЛАНСКИ ОПФАТ

ПОШИРИНА НА ГУП Ј 05 ПО ГУП

ПОШИРИНА НА ПЛАНСКИ ОПФАТ

ГРАНИЦА НА ЧЕТВРТ

Ј 05

ИМУНЕРИЗАЦИЈА НА ЧЕТВРТ

ОСКА НА СООБРАЌАНИЈА

РЕГУЛАЦИОНА ЛИНИЈА НА ЧЕТВРТ Ј 05

ПЛАНИРАНА СО ГУП (2012-2022)

РЕГУЛАЦИОНА ЛИНИЈА

ГРАНИЦА НА ГРАДЕЖНА ПАРЦЕЛА

НИВЕЛАЦИЈА

НИВЕЛСКА КОТА

НИВЕЛАН НА ПРИМАРНА УЛИЧНА

МРЕЖА (СПОРЕД ГУП СКОПЈЕ 2012)

ПОШИРИНА ЗА ГРАДЕЖЕ

ОГРАНИЧЕВА СО ГРАДЕЖНА ЛИНИЈА

НАМЕНА НА ПОВРШИНИ:

А - ДОМУВАЊЕ И ПРЕСТОЈ

А1 - ДОМУВАЊЕ ВО КУКИ

В - ЈАВНИ ДЕЈНОСТИ И ИНСТИТУЦИИ

В2 - ЗДРАВСТВЕНА И СОЦИЈАЛНА ЗАШТИТА

В7.3 - ПОЛИЦИСКА СТАНИЈА

Д - ЗЕЛЕНИЛО, РЕКРЕАЦИЈА И МЕМОРИЈАЛНИ ПРОСТОРИ

Д1 - ПАРКОВСКО ЗЕЛЕНИЛО

Е - ИНФРАСТРУКТУРА

Е1 - СООБРАЌАВИ ИНФРАСТРУКТУРИ

Е1.5 - РЕЗЕРВОАР И ПУЛПНА СТАНИЈА

Е1.8 - ВОДОВИ ЗА ПРЕНОС НА ЕЛ. ЕНЕРГИЈА/ ПОКАЛНИ ТРАНСФОРМАТОРСКИ СТАНИИ И ПОДСТАНИЦИ

КОМУНАЛНА ИНФРАСТРУКТУРА:

ПОСТОЈЕН ВОДОВОД

ПЛАНИРАНА ДА СЕ ДИСПОЗИРА

ПЛАНИРАНА ВОДОВОД

ПОСТОЈНА ФЕКАЛНА КАНАЛИЗАЦИЈА

ПЛАНИРАНА ДА СЕ ДИСПОЗИРА

ПОСТОЈНА ФЕКАЛНА КАНАЛИЗАЦИЈА

ПЛАНИРАНА ФЕКАЛНА КАНАЛИЗАЦИЈА

ПОСТОЈНА АТМОСФЕРСКА КАНАЛИЗАЦИЈА

ПЛАНИРАНА АТМОСФЕРСКА КАНАЛИЗАЦИЈА

ПУЛПНА СТАНИЈА БАРУТАНА СОГЛАСНО ГУП

РЕЗЕРВОАР БАРУТАНА 2 СОГЛАСНО ГУП

ЗАШТИТЕН ПОЈАС НА ОТВОРЕН КАНАЛ

ИНФРАСТРУКТУРЕН ПЛАН
ХИДРОТЕХНИЧКА ИНФРАСТРУКТУРА

ДЕТАЛЕН УРБАНИСТИЧКИ ПЛАН
ГРАДСКА ЧЕТВРТ Ј 05 - БАРУТАНА,
ОПШТИНА ЦЕНТАР - СКОПЈЕ
(ПЛАНСКИ ПЕРИОД 2025-2030)


ТЕХ. БР. 0801-965/24

М 1:1000

ПЛАНИРАНИ:
БОЈАН МУЛИЧКОВСКИ, Д.И.А., ОВЛ. БР. 0.0070
ЕЛЕНА СПАСЕСКА, Д.И.А., ОВЛ. БР. 0.0730
УПРАВИТЕЛ: БОЈАН МУЛИЧКОВСКИ
ДОНЕСУВАЧ: ОПШТИНА ЦЕНТАР
ЛОКАЦИЈА: О. ЦЕНТАР, СКОПЈЕ

5

06.2026

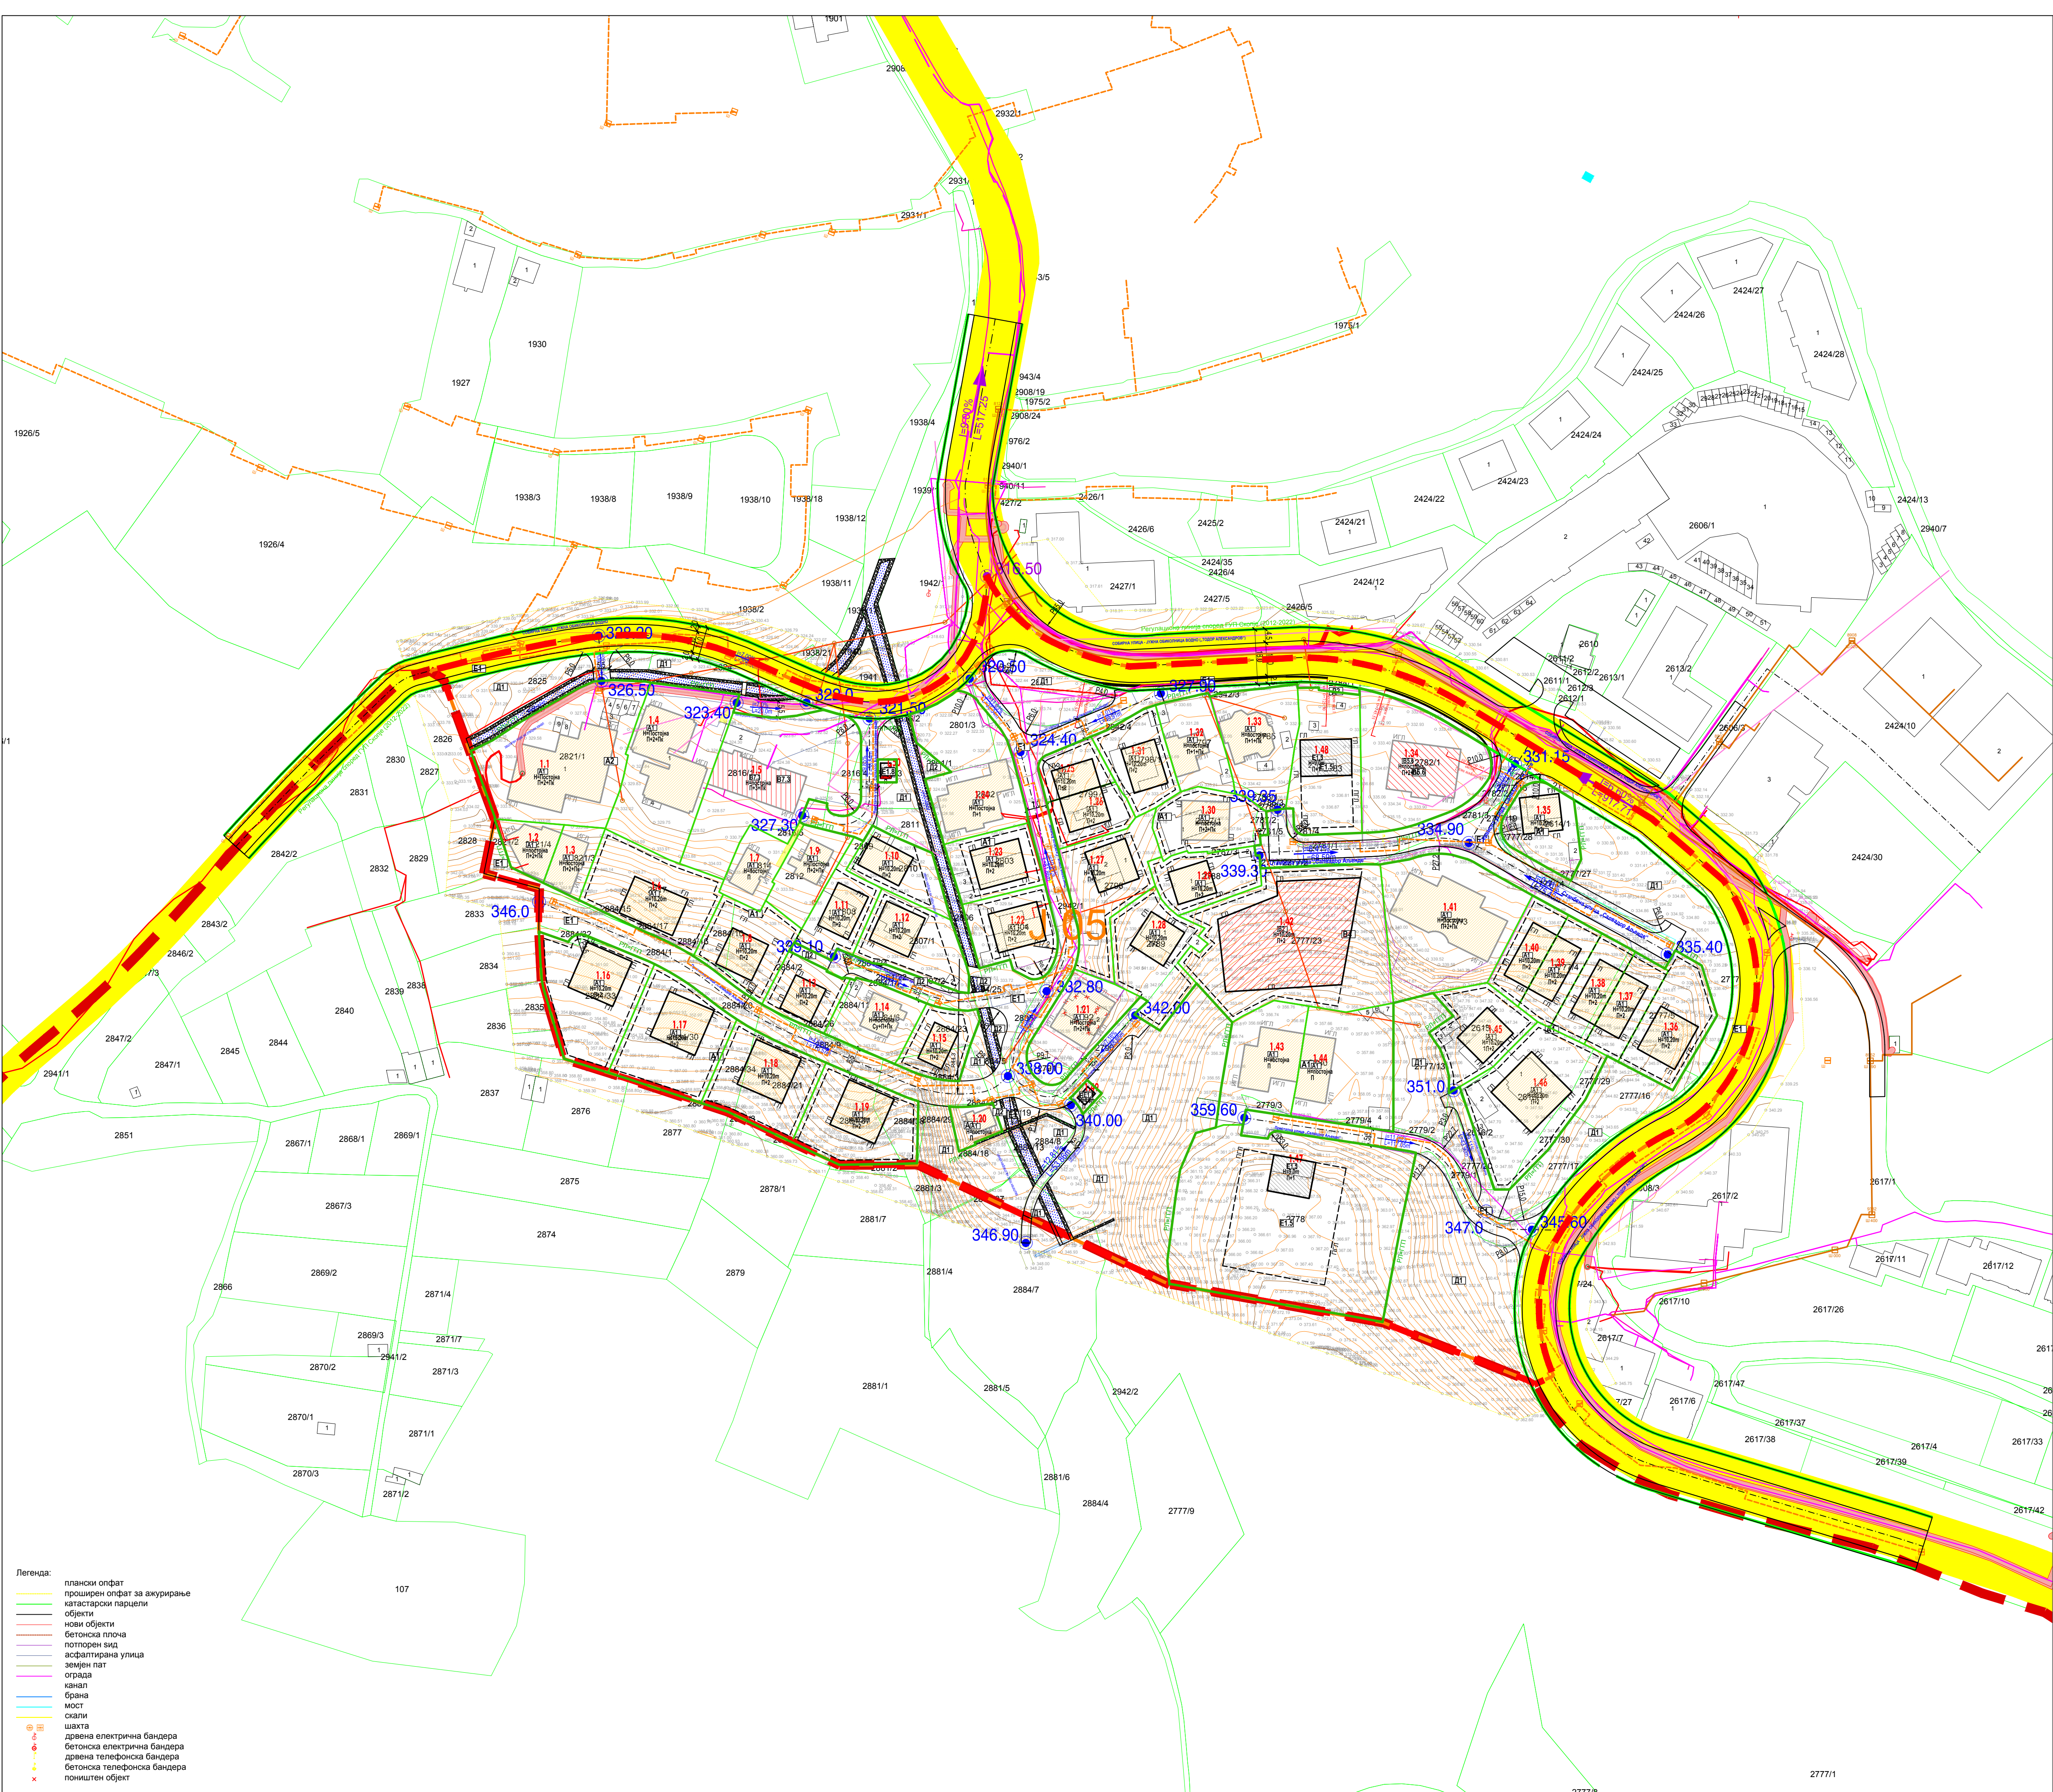

- Легенда:
- плански опфат
 - проширен опфат за акурирање
 - катастарски парцели
 - објекти
 - нови објекти
 - бетонска плоча
 - потпорен ѕид
 - асфалтирана улица
 - зелен пат
 - опрада
 - канал
 - брана
 - мост
 - скапи
 - шахта
 - дрвена електрична бандера
 - бетонска електрична бандера
 - дрвена телефонска бандера
 - бетонска телефонска бандера
 - поништен објект

КОМУНАЛНА ИНФРАСТРУКТУРА:

- ПОСТОЈНА ПОДЗЕМНА 0.4kV ЕЛЕКТРОЕНЕРГЕТСКИ ВОДОВИ
- ПОСТОЈНА НАДЗЕМНА 0.4kV ЕЛЕКТРОЕНЕРГЕТСКИ ВОДОВИ
- ПОСТОЈНА НАДЗЕМНА 10kV ЕЛЕКТРОЕНЕРГЕТСКИ ВОДОВИ
- ПОСТОЈНА СТОПЕ 0.4kV
- ПОСТОЈНА ТРАНСФОРМАЦИЈА 10/0.4kV
- ЗАШТИТЕН ПОЈАС 2x1m (ЕВН)
- ПОСТОЈНА ТЕЛЕКОМУНИКАЦИОСКИ ВОДОВИ
- КОМБИНИРАН КАБЕЛ
- ПОСТОЈНА ТЕЛЕКОМУНИКАЦИОСКИ ВОДОВИ
- БАКАРЕН КАБЕЛ
- ПОСТОЈНА ТЕЛЕКОМУНИКАЦИОСКИ ВОДОВИ
- ОПТИЧКИ КАБЕЛ
- ПОСТОЈЕН ТОПЛОВОД (ЕСМ - НЕАКТИВЕН)
- ПЛАНИРАН ТОПЛОВОД (ЕСМ)


ДЕТАЛЕН УРБАНИСТИЧКИ ПЛАН ГРАДСКА ЧЕТВРТ Ј 05 - БАРУТАНА ОПШТИНА ЦЕНТАР - СКОПЈЕ плански период 2025-2030 НАЦРТ ПЛАН

ЛЕГЕНДА:

- ГРАНИЦА НА ПЛАНСКИ ОПФАТ НА ГУП СКОПЈЕ (2012-2022)
- ПОВРШИНА НА ПЛ. Ј 05 ПО ГУП
- ПОВРШИНА НА ПЛАНСКИ ОПФАТ
- ГРАНИЦА НА ЧЕТВРТ
- ЕЛЕМЕНТИ ЗА ОБЛИКУВАЊЕ НА СООБРАЌАНИЦА
- ОСКА НА СООБРАЌАНИЦА
- РЕГУЛАЦИСКА ЛИНИЈА НА ЧЕТВРТ Ј 05
- ПЛАНИРАНА СО ГУП (2012-2022)
- РЕГУЛАЦИСКА ЛИНИЈА
- ГРАНИЦА НА ГРАДЕЖНА ПАРЦЕЛА
- ЗАШТИТЕН ПОЈАС НА ОТВОРЕН КАНАЛ
- НИВЕЛАЦИЈА
- ВИСИЈСКА КОТА
- НИВЕЛМАН НА ПРИМАРНА УЛИЧНА МРЕЖА (СПОРЕД ГУП СКОПЈЕ 2012)
- ПОВРШИНА ЗА ГРАДЕЖ
- ОГРАНИЧЕНА СО ГРАДЕЖНА ЛИНИЈА

НАМЕНА НА ПОВРШНИ:

- А - ДОМУВАЊЕ И ПРЕСТОЈ
- А1 - ДОМУВАЊЕ ВО КУКИ
- В - ЈАВНИ ДЕЈНОСТИ И ИНСТИТУЦИИ
- В2 - ЗДРАВСТВЕНА И СОЦИЈАЛНА ЗАШТИТА
- В7.3 - ПОЛИЦИСКА СТАНИЦА
- Д - ЗЕЛЕНИЛО, РЕКРЕАЦИЈА И МЕМОРИЈАЛНИ ПРОСТОРИ
- Д1 - ПАРКОВСКО ЗЕЛЕНИЛО
- Д2 - ЗАШТИТНО ЗЕЛЕНИЛО
- Е - ИНФРАСТРУКТУРА
- Е1 - СООБРАЌАНИ ИНФРАСТРУКТУРА
- Е1.5 - РЕЗЕРВОАР И ПУМПНА СТАНИЦА
- Е1.8 - ВОДОВИ ЗА ПРЕНОС НА ЕЛ. ЕНЕРГИЈА, ПОКАЛНИ ТРАНСФОРМАТОРСКИ СТАНИЦИ И ПОДСТАНИЦИ
- ПЛАНИРАНА СО ГУП СКОПЈЕ 2012-2022

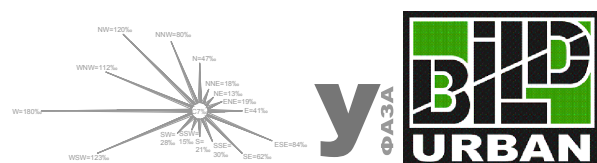

ИНФРАСТРУКТУРЕН ПЛАН

ЕНЕРГЕТСКИ МРЕЖИ, ГАСОВНИ И ТОПЛОВОДНИ МРЕЖИ И ДРУГИ ИНФРАСТРУКТУРИ

ДЕТАЛЕН УРБАНИСТИЧКИ ПЛАН

ГРАДСКА ЧЕТВРТ Ј 05 - БАРУТАНА, ОПШТИНА ЦЕНТАР - СКОПЈЕ (плански период 2025-2030)

ТЕХ. БР. 0801-965/24 М 1:1000

БОЈАН МУЛИЧКОВСКИ, Д.И.А., ОВЛ. БР. 0.0070

ЕЛЕНА СПАСЕСКА, Д.И.А., ОВЛ. БР. 0.0730

УПРАВИТЕЛ: БОЈАН МУЛИЧКОВСКИ

ДОНЕСУВАЧ: ОПШТИНА ЦЕНТАР

ЛОКАЦИЈА: О. ЦЕНТАР, СКОПЈЕ 06.2026

6



ДЕТАЛЕН УРБАНИСТИЧКИ ПЛАН
ГРАДСКА ЧЕТВРТ Ј 05 - БАРУТАНА,
ОПШТИНА ЦЕНТАР - СКОПЈЕ
ПЛАНСКИ ПЕРИОД 2025-2030
НАЦРТ ПЛАН

ЛЕГЕНДА:

- ГРАНИЦА НА ПЛАНСКИ ОПФАТ НА ГУП СКОПЈЕ (2012-2022)
- ПОВРШИНА НА ПЛАНСКИ ОПФАТ
ПОВРШИНА НА ПЛАНСКИ ОПФАТ
P = 6,40 ha
P = 6,89 ha
- ИМЕНОВАЊЕ НА ЧЕТВРТ
ЕЛЕМЕНТИ ЗА ОБЛИКУВАЊЕ НА
ОСКИ НА СООБРАЌАНИЦА
РЕГУЛАЦИСКА ЛИНИЈА НА ЧЕТВРТ Ј 05
ПЛАНИРАНА СО ГУП (2012-2022)
РЕГУЛАЦИСКА ЛИНИЈА
ЗАШТИТЕН ПОЈАС НА ОТВОРЕН КАНАЛ

НАМЕНА НА ПОВРШИНИ:

- A - ДОМУВАЊЕ И ПРЕСТОЈ
A1 - ДОМУВАЊЕ ВО КУКИ
- B - ЈАВНИ ДЕЈНОСТИ И ИНСТИТУЦИИ
B2 - ЗДРАВСТВЕНА И СОЦИЈАЛНА ЗАШТИТА
B5.6 - ДРУГИ ВЕРСКИ ОБЈЕКТИ
B7.3 - ПОЛИЦИЈСКА СТАНИЦА
- D - ЗЕЛЕНИЛО, РЕКРЕАЦИЈА И МЕМОРИЈАЛНИ ПРОСТОРИ
D1 - ПАРКОВСКО ЗЕЛЕНИЛО
D2 - ЗАШТИТНО ЗЕЛЕНИЛО
- E - ИНФРАСТРУКТУРА
E1 - СООБРАЌАНИ ИНФРАСТРУКТУРИ
E1.5 - РЕЗЕРВОАР И ПУМПНА СТАНИЦА
E1.8 - ВОДОВИ ЗА ПРЕНОС НА ЕЛ. ЕНЕРГИЈА/ ПОКАЛНИ ТРАНСФОРМАТОРСКИ СТАНИЦИ И ПОДСТАНИЦИ

СООБРАЌАНИ ПОВРШИНИ:

- АСФАЛТИРАН КОЛОВОЗ
- ТРОТОАР
- ИНТЕРИРАНА СООБРАЌАНА ПОВРШИНА
- ОТВОРЕН КАНАЛ
- ПЕШАЧКА ПАТЕКА
- ВИСОКО ЗЕЛЕНИЛО



ПЛАН НА ЗЕЛЕНИЛО

ДЕТАЛЕН УРБАНИСТИЧКИ ПЛАН
ГРАДСКА ЧЕТВРТ Ј 05 - БАРУТАНА,
ОПШТИНА ЦЕНТАР - СКОПЈЕ
(ПЛАНСКИ ПЕРИОД 2025-2030)

ТЕХ. БР. 0801-965/24 М 1:1000



ПЛАНИРАНИ:
БОЈАН МУЛИЧКОВСКИ, Д.И.П., ОВЛ. БР. 0.0070
ЕЛЕНА СПАСЕСКА, Д.И.П., ОВЛ. БР. 0.0730


УПРАВИТЕЛ: БОЈАН МУЛИЧКОВСКИ

ДОНЕСУВАЧ: ОПШТИНА ЦЕНТАР

ЛОКАЦИЈА: О. ЦЕНТАР, СКОПЈЕ 06.2026

- Легенда:
- плански опфат
 - проширен опфат за акжуирање катастарски парцели
 - објекти
 - нови објекти
 - бетонска плоча
 - потпорен ѕид
 - асфалтирана улица
 - земен пат
 - ограда
 - канал
 - брана
 - мост
 - скапи
 - шахта
 - дрвена електрична бандера
 - бетонска електрична бандера
 - дрвена телефонска бандера
 - бетонска телефонска бандера
 - поништен објект

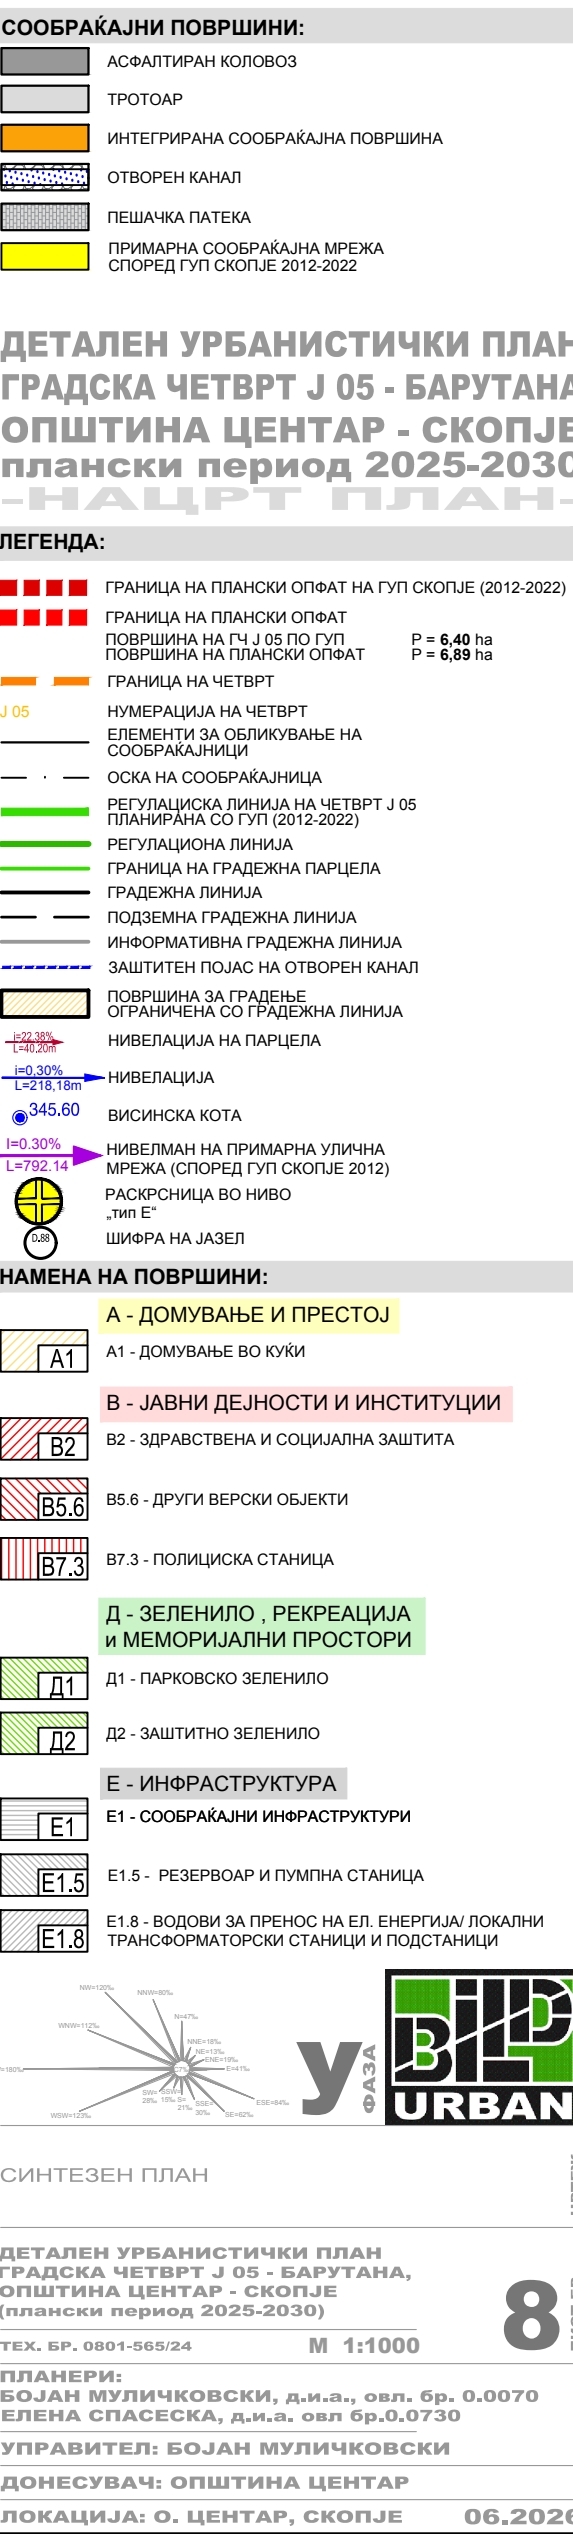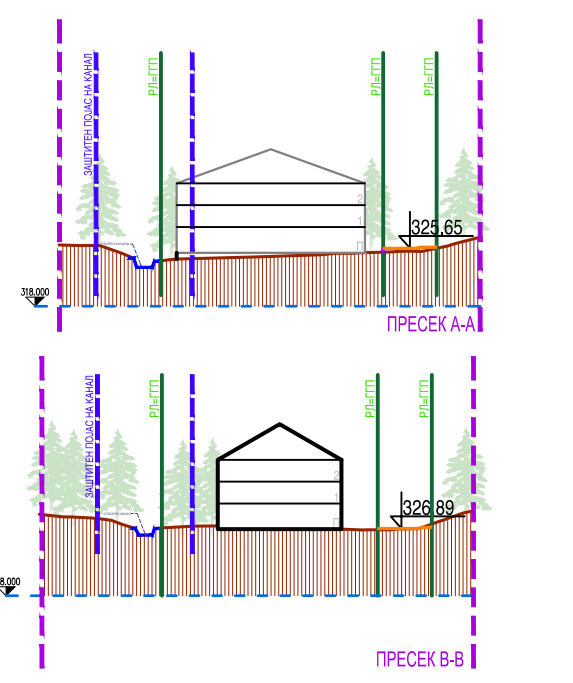

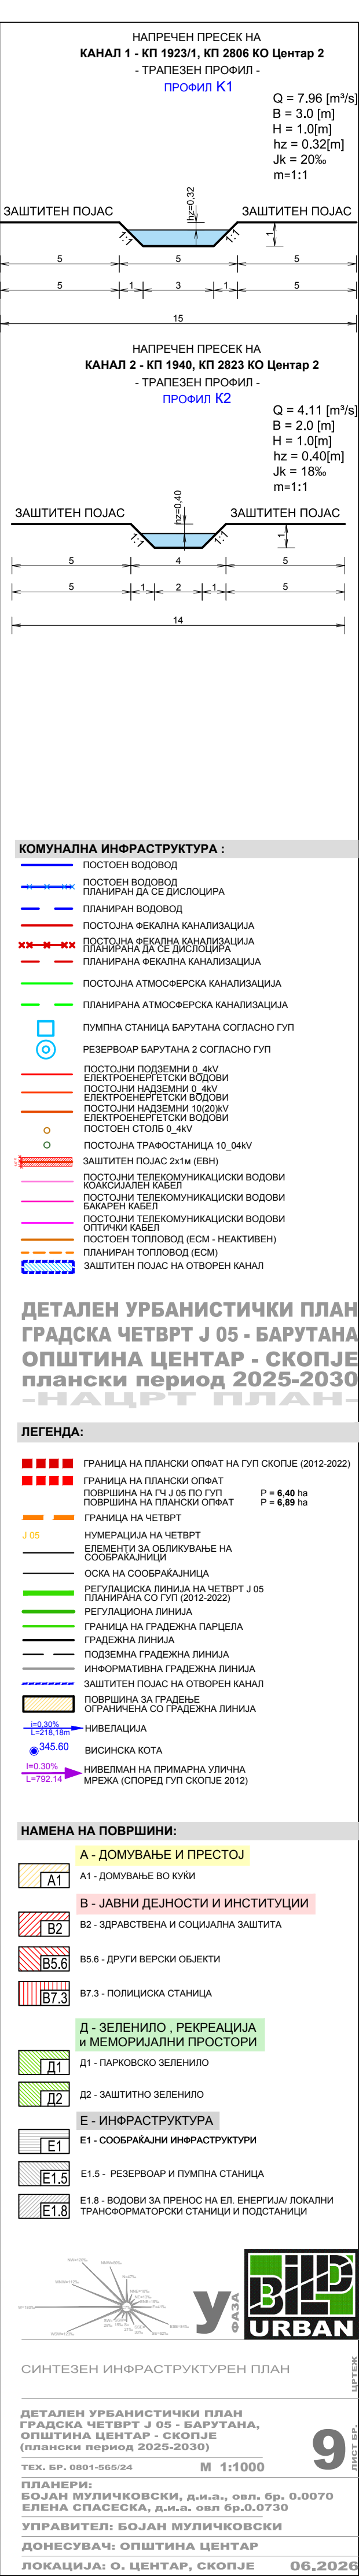

Легенда:
 — плански опфат
 — проширен опфат за ажурирање
 — катастарски парцели
 — објекти
 — нови објекти
 — бетонска плоча
 — потпорен ѕид
 — асфалтирана улица
 — земен пат
 — ограда
 — канал
 — брана
 — мост
 — скали
 — шахта
 — дрвена електрична бандера
 — бетонова електрична бандера
 — дрвена телефонска бандера
 — бетонова телефонска бандера
 — попишан објект