


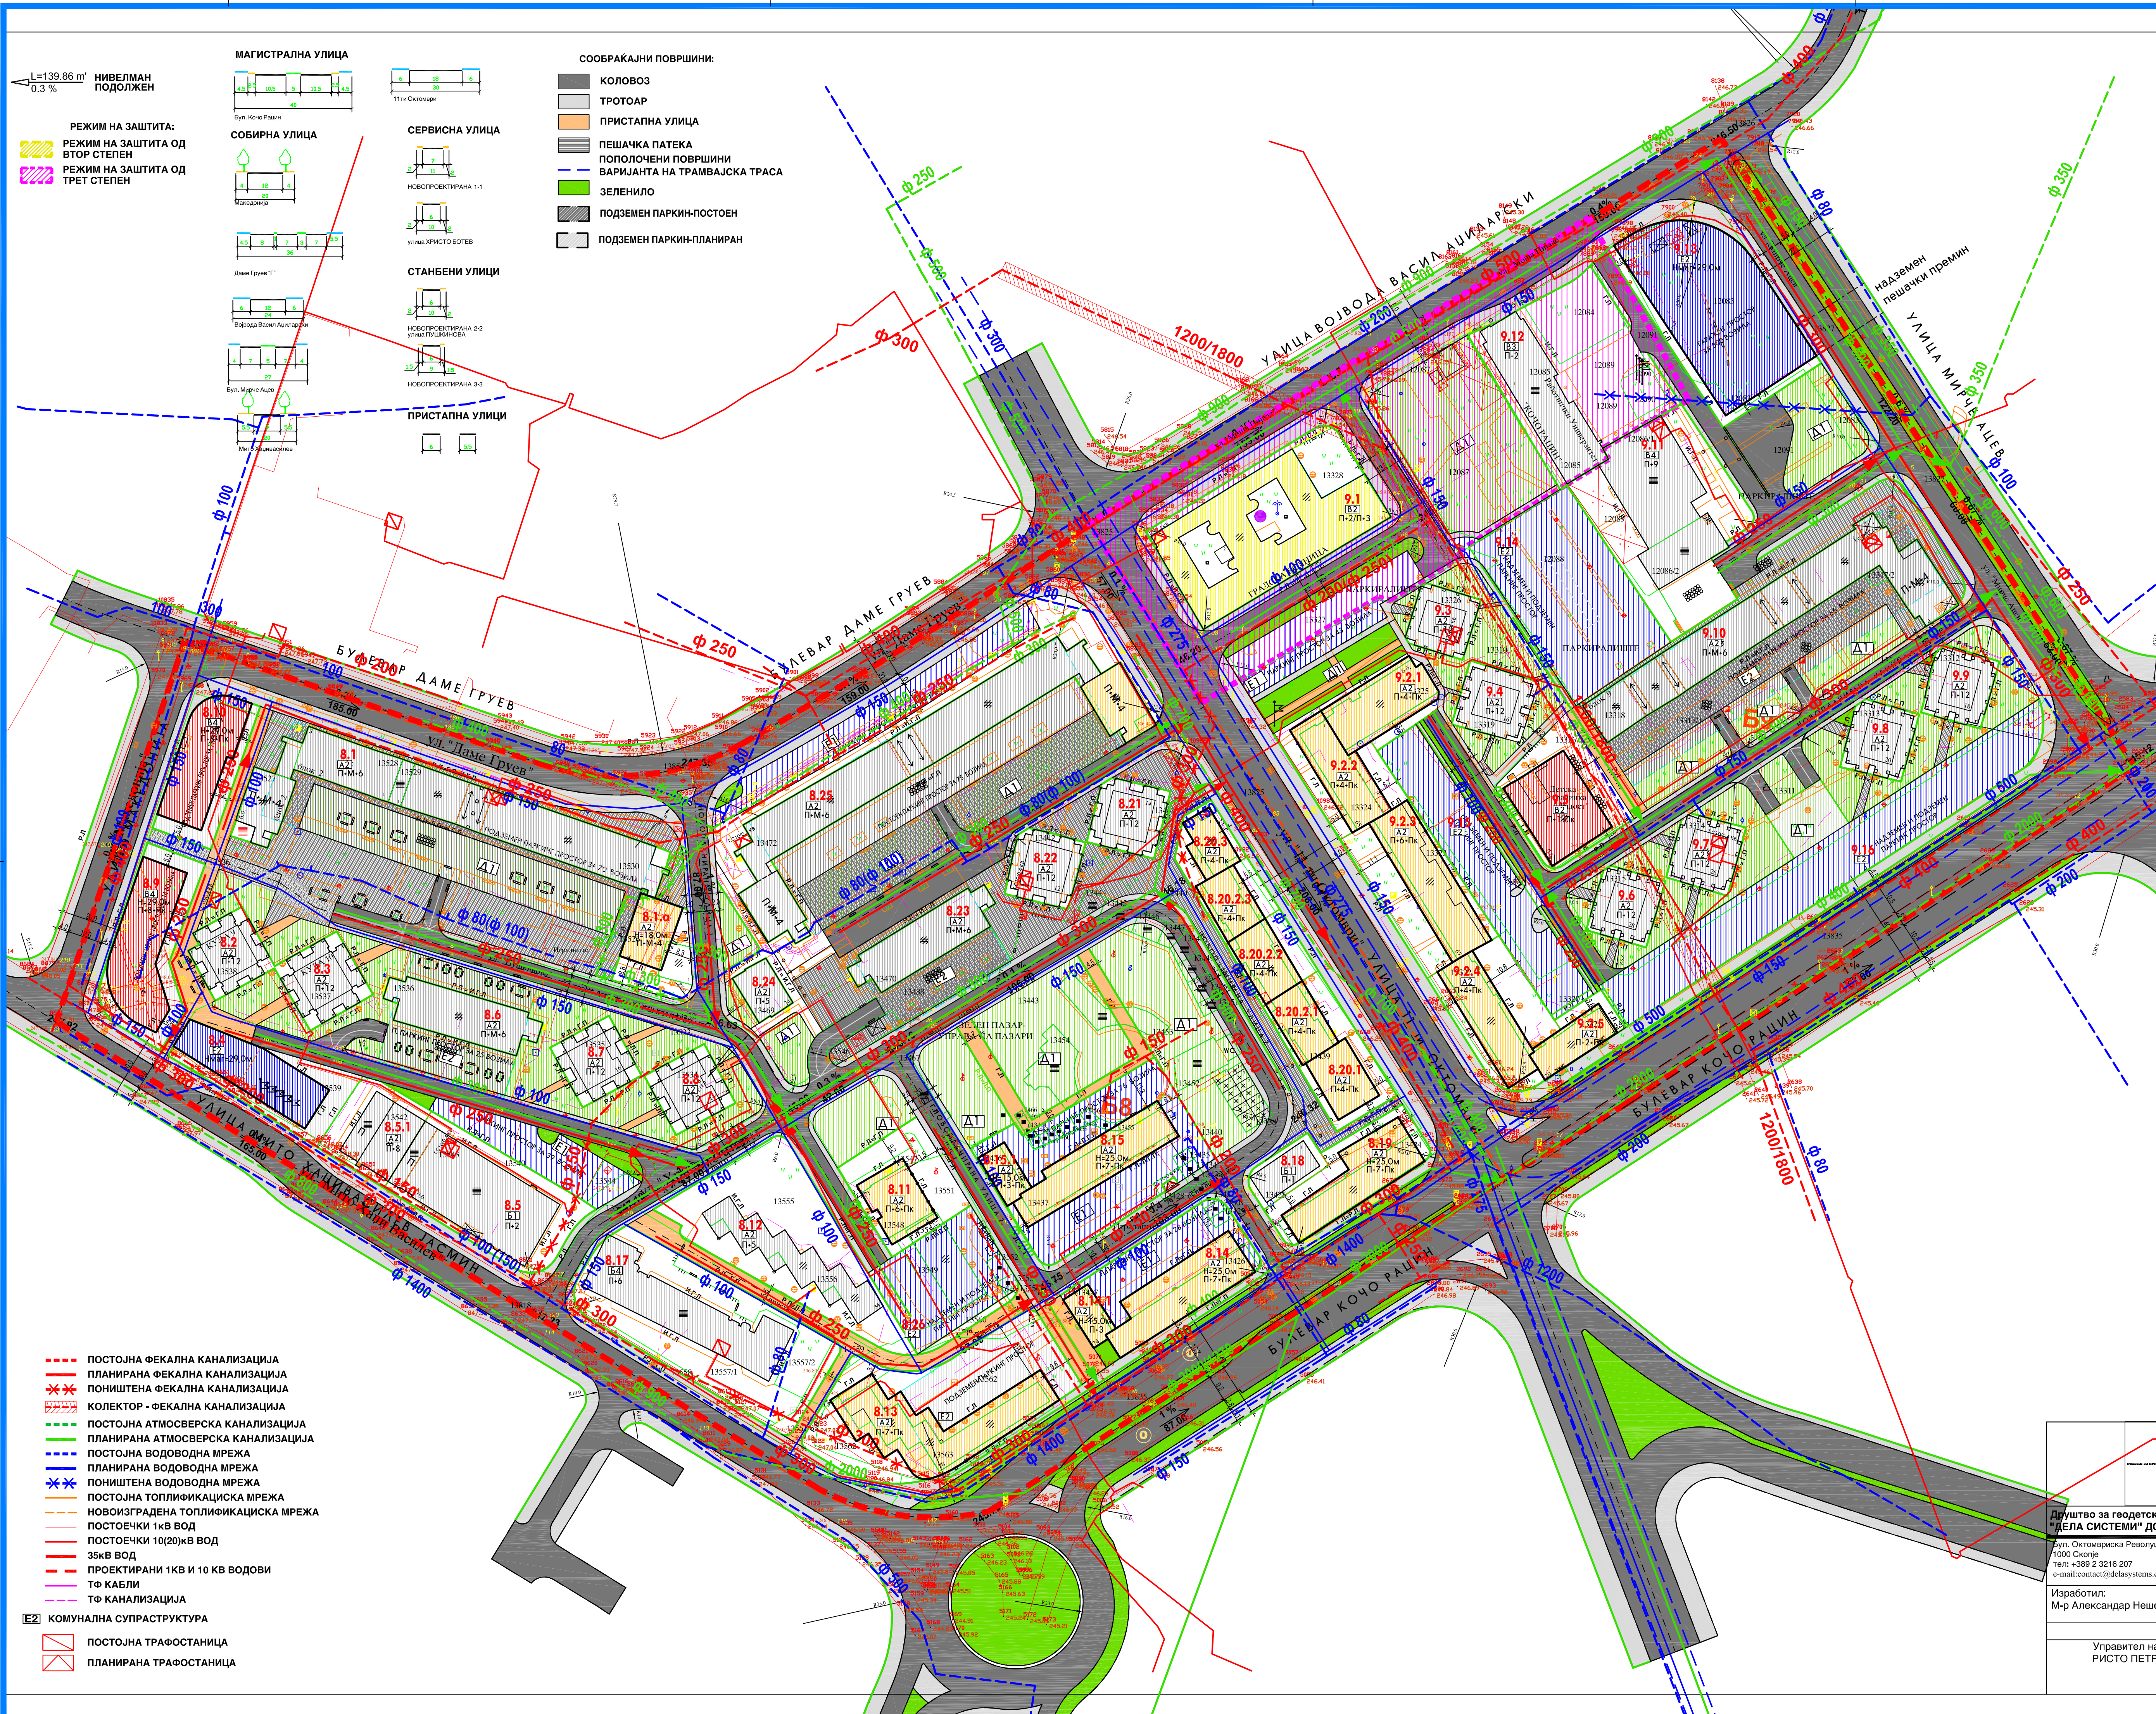

БИЛАНСНИ ПОКАЗАТЕЛИ									
НУМЕРАЦИЈА НА ГРАДЕЖНА ПАРЦЕЛА	КЛАСА НА НАМЕНА	КОМЕРЦИЈАЛНА КЛАСА НА НАМЕНА	ПОВРШИНА НА ПОДЗЕМНА ПОВРШИНА	ПОВРШИНА НА ПОДЗЕМНА ПОВРШИНА	ПОВРШИНА НА ПОДЗЕМНА ПОВРШИНА	ПОВРШИНА НА ПОДЗЕМНА ПОВРШИНА	ПОВРШИНА НА ПОДЗЕМНА ПОВРШИНА	ПОВРШИНА НА ПОДЗЕМНА ПОВРШИНА	ПОВРШИНА НА ПОДЗЕМНА ПОВРШИНА
8.1	A2	постоев објект	постоев висина	П-М-6	2451м ²				
8.1.4	A2	Б1, Б2, Б3, Б4, Б5, Д3	Н-18.0м	П-М-4	703м ²	342м ²	2052м ²		
8.2	A2	постоев објект	постоев висина	П-12	539м ²				
8.3	A2	постоев објект	постоев висина	П-12	618м ²				
8.4	E2	Б1, Б2, Б3 и Б4 до 15%	Н-29.00м	/	1252м ²	765м ²			
8.5	B1	постоев објект	постоев висина	П-2	1950м ²				
8.5.1	A2	постоев објект	постоев висина	П-8	807м ²				
8.6	A2	постоев објект	постоев висина	П-М-6	757м ²				
8.7	A2	постоев објект	постоев висина	П-12	532м ²				
8.8	A2	постоев објект	постоев висина	П-12	529м ²				
8.9	B4	Б1, Б2, Б3, Б4 и Б3 до 25%	Н-29.0 м	П-8-Пк	1432м ²	913м ²	9130м ²		
8.10	B4	Б1, Б2, Б3, Б4 и Б3 до 25%	Н-29.0 м	П-8-Пк	1069м ²	764м ²	9035м ²		
8.11	A2	Б1-20%, Б2-30%, Б4-20%, Б3-40%, Б4-10%, Б5-5%	/	П-6-Пк	1142м ²	421м ²	3369м ²		
8.12	A2	постоев објект	постоев висина	П-5	2641м ²				
8.13	A2	Б1-20%, Б2-30%, Б4-20%, Б3-40%, Б4-10%, Б5-5%	/	П-7-Пк	3078м ²	1232м ²	11085м ²		
8.14	A2	Б1, Б2, Б3, Б4, Б5, Д3	Н-25.0 м	П-7-Пк	827м ²	827м ²	7443м ²		
8.14.1	A2	Б1, Б2 до 40%	Н-15.0 м	П-3	188м ²	255м ²	1020м ²		
8.15	A2	Б1, Б2, Б3, Б4, Б5, Д3	Н-25.0 м	П-7-Пк	801м ²	801м ²	7209м ²		
8.15.1	A2	Б1, Б2 до 40%	Н-15.0 м	П-3-Пк	194м ²	194м ²	970м ²		
8.17	B4	постоев објект	постоев висина	П-6	3122м ²				
8.18	B1	постоев објект	постоев висина	П-1	361м ²				
8.19	A2	Б1, Б2, Б3, Б4, Б5, Д3	Н-25.0 м	П-7-Пк	1116м ²	746м ²	6714м ²		
8.20.1	A2	Б1, Б2, Б3, Б4, Б5, Д3	постоев висина	П-4-Пк	606м ²	364м ²	2184м ²		
8.20.2	A2	Б1, Б2, Б3, Б4, Б5, Д3	постоев висина	П-4-Пк	559м ²	358м ²	2148м ²		
8.20.3	A2	Б1, Б2, Б3, Б4, Б5, Д3	постоев висина	П-4-Пк	469м ²	370м ²	2220м ²		
8.20.3	A2	Б1, Б2, Б3, Б4, Б5, Д3	постоев висина	П-4-Пк	429м ²	260м ²	1560м ²		
8.21	A2	постоев објект	постоев висина	П-12	550м ²				
8.22	A2	постоев објект	постоев висина	П-12	535м ²				
8.23	A2	постоев објект	постоев висина	П-М-6	745м ²				
8.24	A2	постоев објект	постоев висина	П-5	242м ²				
8.25	A2	постоев објект	постоев висина	П-М-6	2731м ²				
8.26	E2	надамен и подземен нивои на паркинг			1364м ²				
ВКУПНО					32975м ²	8612м ²	66139м ²		
ОПФАТ В									
9.1	B2	постоев објект-режим на заштита	постоев висина	П-2/П-3	2896м ²	2233м ²	13400м ²		
9.2.1	A2	Б1, Б2, Б3, Б4, Б5, Д3	постоев висина	П-2	803м ²	663м ²	1990м ²		
9.2.2	A2	Б1, Б2, Б3, Б4, Б5, Д3	постоев висина	П-4-Пк	984м ²	586м ²	3517м ²		
9.2.3	A2	Б1, Б2, Б3, Б4, Б5, Д3	постоев висина	П-6-Пк	1551м ²	847м ²	5084м ²		
9.2.4	A2	Б1, Б2, Б3, Б4, Б5, Д3	постоев висина	П-4-Пк	1234м ²	636м ²	3818м ²		
9.2.5	A2	Б1, Б2, Б3, Б4, Б5, Д3	постоев висина	П-2-Пк	444м ²	336м ²	1344м ²		
9.3	A2	постоев објект	постоев висина	П-12	446м ²				
9.4	A2	постоев објект	постоев висина	П-12	540м ²				
9.5	B2	А4, Б1, Д3	постоев висина	П-1-Пк	1328м ²	754м ²	4522м ²		
9.6	A2	постоев објект	постоев висина	П-12	500м ²				
9.7	A2	постоев објект	постоев висина	П-12	515м ²				
9.8	A2	постоев објект	постоев висина	П-12	520м ²				
9.9	A2	постоев објект	постоев висина	П-12	512м ²				
9.10	A2	постоев објект	постоев висина	П-М-6	2206м ²				
9.11	B4	постоев објект	постоев висина	П-9	2792м ²				
9.12	B3	постоев објект	постоев висина	П-2	2802м ²				
9.13	E2	Б1, Б2, Б3 и Б4 до 15%	Н-29.00м		2702м ²	2373м ²			
9.14	E2	надамен и подземен нивои на паркинг			2588м ²				
9.15	E2	надамен и подземен нивои на паркинг			1694м ²				
9.16	E2	надамен и подземен нивои на паркинг			3338м ²				
ВКУПНО					22775м ²	8429м ²	33675м ²		
ОПФАТ Г									
СОГЛАСНО ГРАВИТАЦИОНАТА СТАНДАРДИЗАЦИЈА ЗА УРБАНИСТИЧКИ ПЛАНИРАЊЕ (Ст. 142/10.04.11 и 198/11)									
СОГЛАСНО ГРАВИТАЦИОНАТА СТАНДАРДИЗАЦИЈА ЗА УРБАНИСТИЧКИ ПЛАНИРАЊЕ (Ст. 142/10.04.11 и 198/11)									

БИЛАНСНИ ПОКАЗАТЕЛИ		
КЛАСА НА НАМЕНА	ПОВРШИНА	%
A2-ДОМУВАЊЕ ВО СТАНБЕНИ ЗГРАДИ	3.62	29.7%
B1-МАЛИ КОМЕРЦИЈАЛНИ И ДЕЛОВНИ НАМЕНИ	0.39	3.2%
B4-ДЕЛОВНИ ПРОСТОРИ	0.31	2.5%
E2-ЗАРАСТВО И СОЦИЈАЛНА НАМЕНА	0.43	3.5%
E3-КУЛТУРА, ГРАДОВНИКИ И ИНТЕРИЕРИ	0.32	2.6%
B4-ДРЖАВНИ ИНСТРУКЦИИ	0.56	4.6%
E1-КОМУНАЛНА ИНФРАСТРУКТУРА	0.14	1.1%
E2-КАНАЛИЗАЦИЈА	0.27	2.2%
E2-ТРАФОСТАНИЦИ	6.16	50.5%
ВКУПНО	12.20	100.0%

