


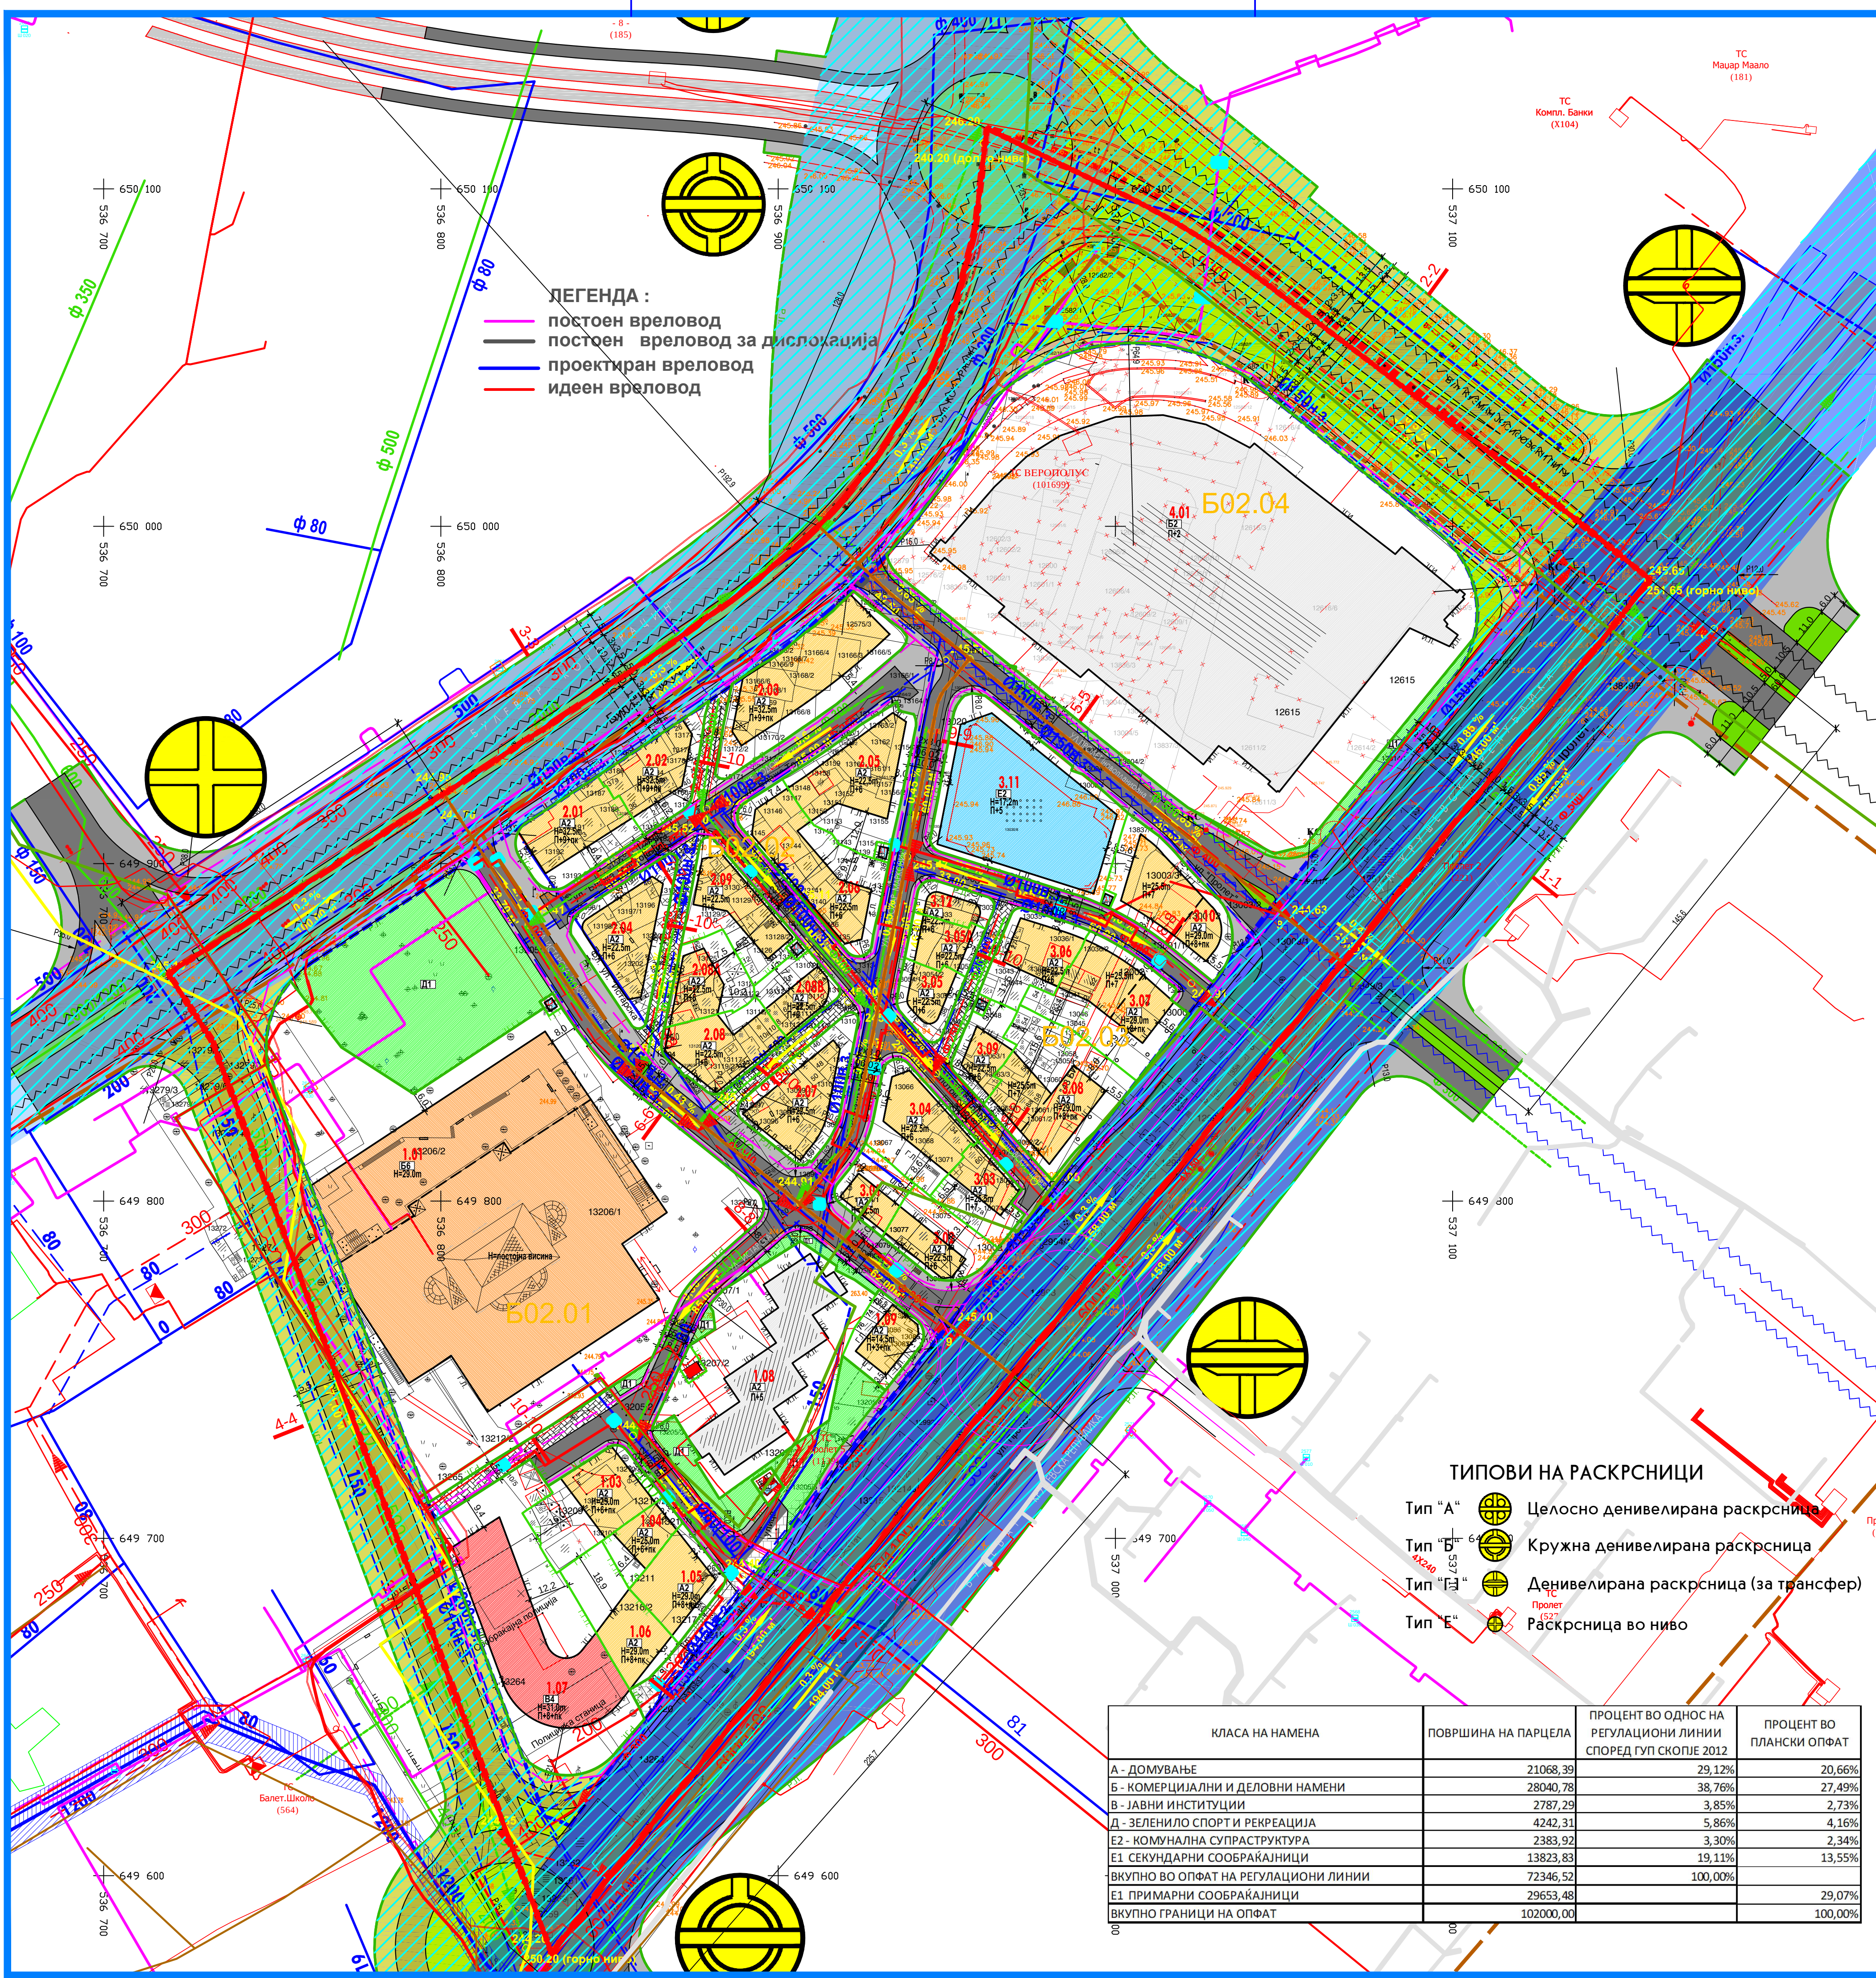

БЛОК	ГРАДЕЖНА ПАРЦЕЛА	КЛАСА НА НАМЕНА	КОМУНАЛНА КЛАСА НА НАМЕНА ИЛИ НАМЕНА НА ОСНОВНАТА КЛАСА НА НАМЕНА	МАКС. ВИСИНА	МАКС. ПЛОШТА	ПОВРШИНА НА ПАРЦЕЛА (m²)	ПОВРШИНА ЗА ГРАДЕБА (m²)	МАКС. ПОВРШИНА НА ПАРЦЕЛА (m²)	ПОТРЕБЕН БРОЈ НА ПАРКИНГ МЕСТА
БЛОК 1	1.01 Б6	(Б1, Б2, Б3, Б4, Б5, Б6, Б7, Б8, Б9, Б10) до 40%	Н=29,0m	П	12111,41	7009,83	24534,41		ПОТРЕБНИОТ БРОЈ НА ПАРКИНГ МЕСТА НЕ СЕ ПРЕСМЕТА ВО СОГЛАСНОСТ СО ЧЛЕН 59, 60 И 61 ОД ПРАВИЛНИКОТ ЗА СТАНДАРДИ И НОРМАТИВИ ЗА УРБАНИСТИЧКО ПЛАНИРАЊЕ (Службен весник на Република Македонија, бр. 63/12, 126/12, 19/13, 95/13, 167/13 и 37/14)
	1.02 Е2		Н=3,5m	П	54,23	15,00	15,00		
	1.03 А2	(Б1, Б2, Б4, Б5, Б3, Б4) до 40%	Н=25,0m	П+П+П	793,53	391,08	3128,64		
	1.04 А2	(Б1, Б2, Б4, Б5, Б3, Б4) до 40%	Н=25,0m	П+П+П	300,86	185,74	1485,92		
	1.05 А2	(Б1, Б2, Б4, Б5, Б3, Б4) до 40%	Н=29,0m	П+П+П	519,96	363,50	3635,00		
	1.06 А2	(Б1, Б2, Б4, Б5, Б3, Б4) до 40%	Н=29,0m	П+П+П	670,20	337,09	3370,90		
	1.07 Б4	(Б1, Б2, Б3, Б4, Б5, Б3) до 25%	Н=31,0m	П+П+П	2787,29	1315,11	13151,10		
	1.08 А2	(Б1, Б2, Б4, Б5, Б3, Б4) до 40%	Н=25,0m	П+П+П	2510,33	1063,68	6382,08		
	1.09 А2	(Б1, Б2, Б4, Б5, Б3, Б4) до 40%	Н=14,5m	П+П+П	403,77	200,00	1000,00		
	1.10 Е2		Н=3,5m	П	46,36	12,21	12,21		
БЛОК 2	2.01 А2	(Б1, Б2, Б4, Б5, Б3, Б4) до 40%	Н=32,5m	П+П+П	730,78	472,42	5196,62		НЕ СЕ ПРЕСМЕТА ВО СОГЛАСНОСТ СО ЧЛЕН 59, 60 И 61 ОД ПРАВИЛНИКОТ ЗА СТАНДАРДИ И НОРМАТИВИ ЗА УРБАНИСТИЧКО ПЛАНИРАЊЕ (Службен весник на Република Македонија, бр. 63/12, 126/12, 19/13, 95/13, 167/13 и 37/14)
	2.02 А2	(Б1, Б2, Б4, Б5, Б3, Б4) до 40%	Н=32,5m	П+П+П	614,15	413,18	4544,98		
	2.03 А2	(Б1, Б2, Б4, Б5, Б3, Б4) до 40%	Н=32,5m	П+П+П	1318,62	817,34	8990,72		
	2.04 А2	(Б1, Б2, Б4, Б5, Б3, Б4) до 40%	Н=22,5m	П+П	866,66	477,64	3343,50		
	2.05 А2	(Б1, Б2, Б4, Б5, Б3, Б4) до 40%	Н=22,5m	П+П	1023,18	588,52	4119,64		
	2.06 А2	(Б1, Б2, Б4, Б5, Б3, Б4) до 40%	Н=22,5m	П+П	1037,78	610,62	4274,34		
	2.07 А2	(Б1, Б2, Б4, Б5, Б3, Б4) до 40%	Н=22,5m	П+П	828,42	482,10	3374,70		
	2.08 А2	(Б1, Б2, Б4, Б5, Б3, Б4) до 40%	Н=22,5m	П+П	611,89	426,45	2985,15		
	2.08А А2	(Б1, Б2, Б4, Б5, Б3, Б4) до 40%	Н=22,5m	П+П	491,19	242,28	1695,96		
	2.08Б А2	(Б1, Б2, Б4, Б5, Б3, Б4) до 40%	Н=22,5m	П+П	376,97	191,39	1339,73		
БЛОК 3	3.01 А2	(Б1, Б2, Б4, Б5, Б3, Б4) до 40%	Н=22,5m	П+П	348,96	144,17	1009,18		НЕ СЕ ПРЕСМЕТА ВО СОГЛАСНОСТ СО ЧЛЕН 59, 60 И 61 ОД ПРАВИЛНИКОТ ЗА СТАНДАРДИ И НОРМАТИВИ ЗА УРБАНИСТИЧКО ПЛАНИРАЊЕ (Службен весник на Република Македонија, бр. 63/12, 126/12, 19/13, 95/13, 167/13 и 37/14)
	3.02 А2	(Б1, Б2, Б4, Б5, Б3, Б4) до 40%	Н=22,5m	П+П	527,23	214,18	1499,26		
	3.03 А2	(Б1, Б2, Б4, Б5, Б3, Б4) до 40%	Н=25,05m	П+П	465,11	204,08	1632,64		
	3.04 А2	(Б1, Б2, Б4, Б5, Б3, Б4) до 40%	Н=22,5m	П+П	732,18	407,75	2854,25		
	3.05 А2	(Б1, Б2, Б4, Б5, Б3, Б4) до 40%	Н=22,5m	П+П	324,28	174,93	1224,51		
	3.05А А2	(Б1, Б2, Б4, Б5, Б3, Б4) до 40%	Н=22,5m	П+П	291,84	201,93	1413,51		
	3.06 А2	(Б1, Б2, Б4, Б5, Б3, Б4) до 40%	Н=22,5m	П+П	570,33	287,98	2015,86		
	3.07 А2	(Б1, Б2, Б4, Б5, Б3, Б4) до 40%	Н=29,05m	П+П+П	1073,33	494,77	4353,98		
	3.08 А2	(Б1, Б2, Б4, Б5, Б3, Б4) до 40%	Н=29,05m	П+П+П	1238,05	548,92	4830,50		
	3.09 А2	(Б1, Б2, Б4, Б5, Б3, Б4) до 40%	Н=22,5m	П+П	346,23	163,85	1146,95		
БЛОК 4	4.01 А2	(Б1, Б2, Б4, Б5, Б3, Б4) до 40%	Н=29,05m	П+П+П	951,39	524,42	4614,86		ПОТРЕБНИОТ БРОЈ НА ПАРКИНГ МЕСТА НЕ СЕ ПРЕСМЕТА ВО СОГЛАСНОСТ СО ЧЛЕН 59, 60 И 61 ОД ПРАВИЛНИКОТ ЗА СТАНДАРДИ И НОРМАТИВИ ЗА УРБАНИСТИЧКО ПЛАНИРАЊЕ (Службен весник на Република Македонија, бр. 63/12, 126/12, 19/13, 95/13, 167/13 и 37/14)
	4.11 Е2	(Б1, Б2, Б3, Б4) до 15%	Н=17,2m	П+П	2186,19	1709,90	10259,40		
	4.12 А2	(Б1, Б2, Б4, Б5, Б3, Б4) до 40%	Н=22,5m	П+П	226,91	116,31	814,17		
	4.13 Е2		Н=3,5m	П	15,18	7,57	7,57		
	4.14 Е2		Н=3,5m	П	20,06	7,57	7,57		
ВКУПНО					9317,27	5208,33	37684,21		
БЛОК 4									
ВКУПНО					15927,25	9566,68	28700,05		
СЕ ВКУПНО					54224,11	30782,23	165572,27		
СО СВЕТОЛО СИНА БОЈА ВО ТАБЕЛИТЕ СЕ ОБЕЛЕЖЕНИ ОБЈЕКТИ КАЈ КОИ НЕ СЕ ПЛАНИРА ПОНАТАМОШЕН РАЗВОЈ									

