


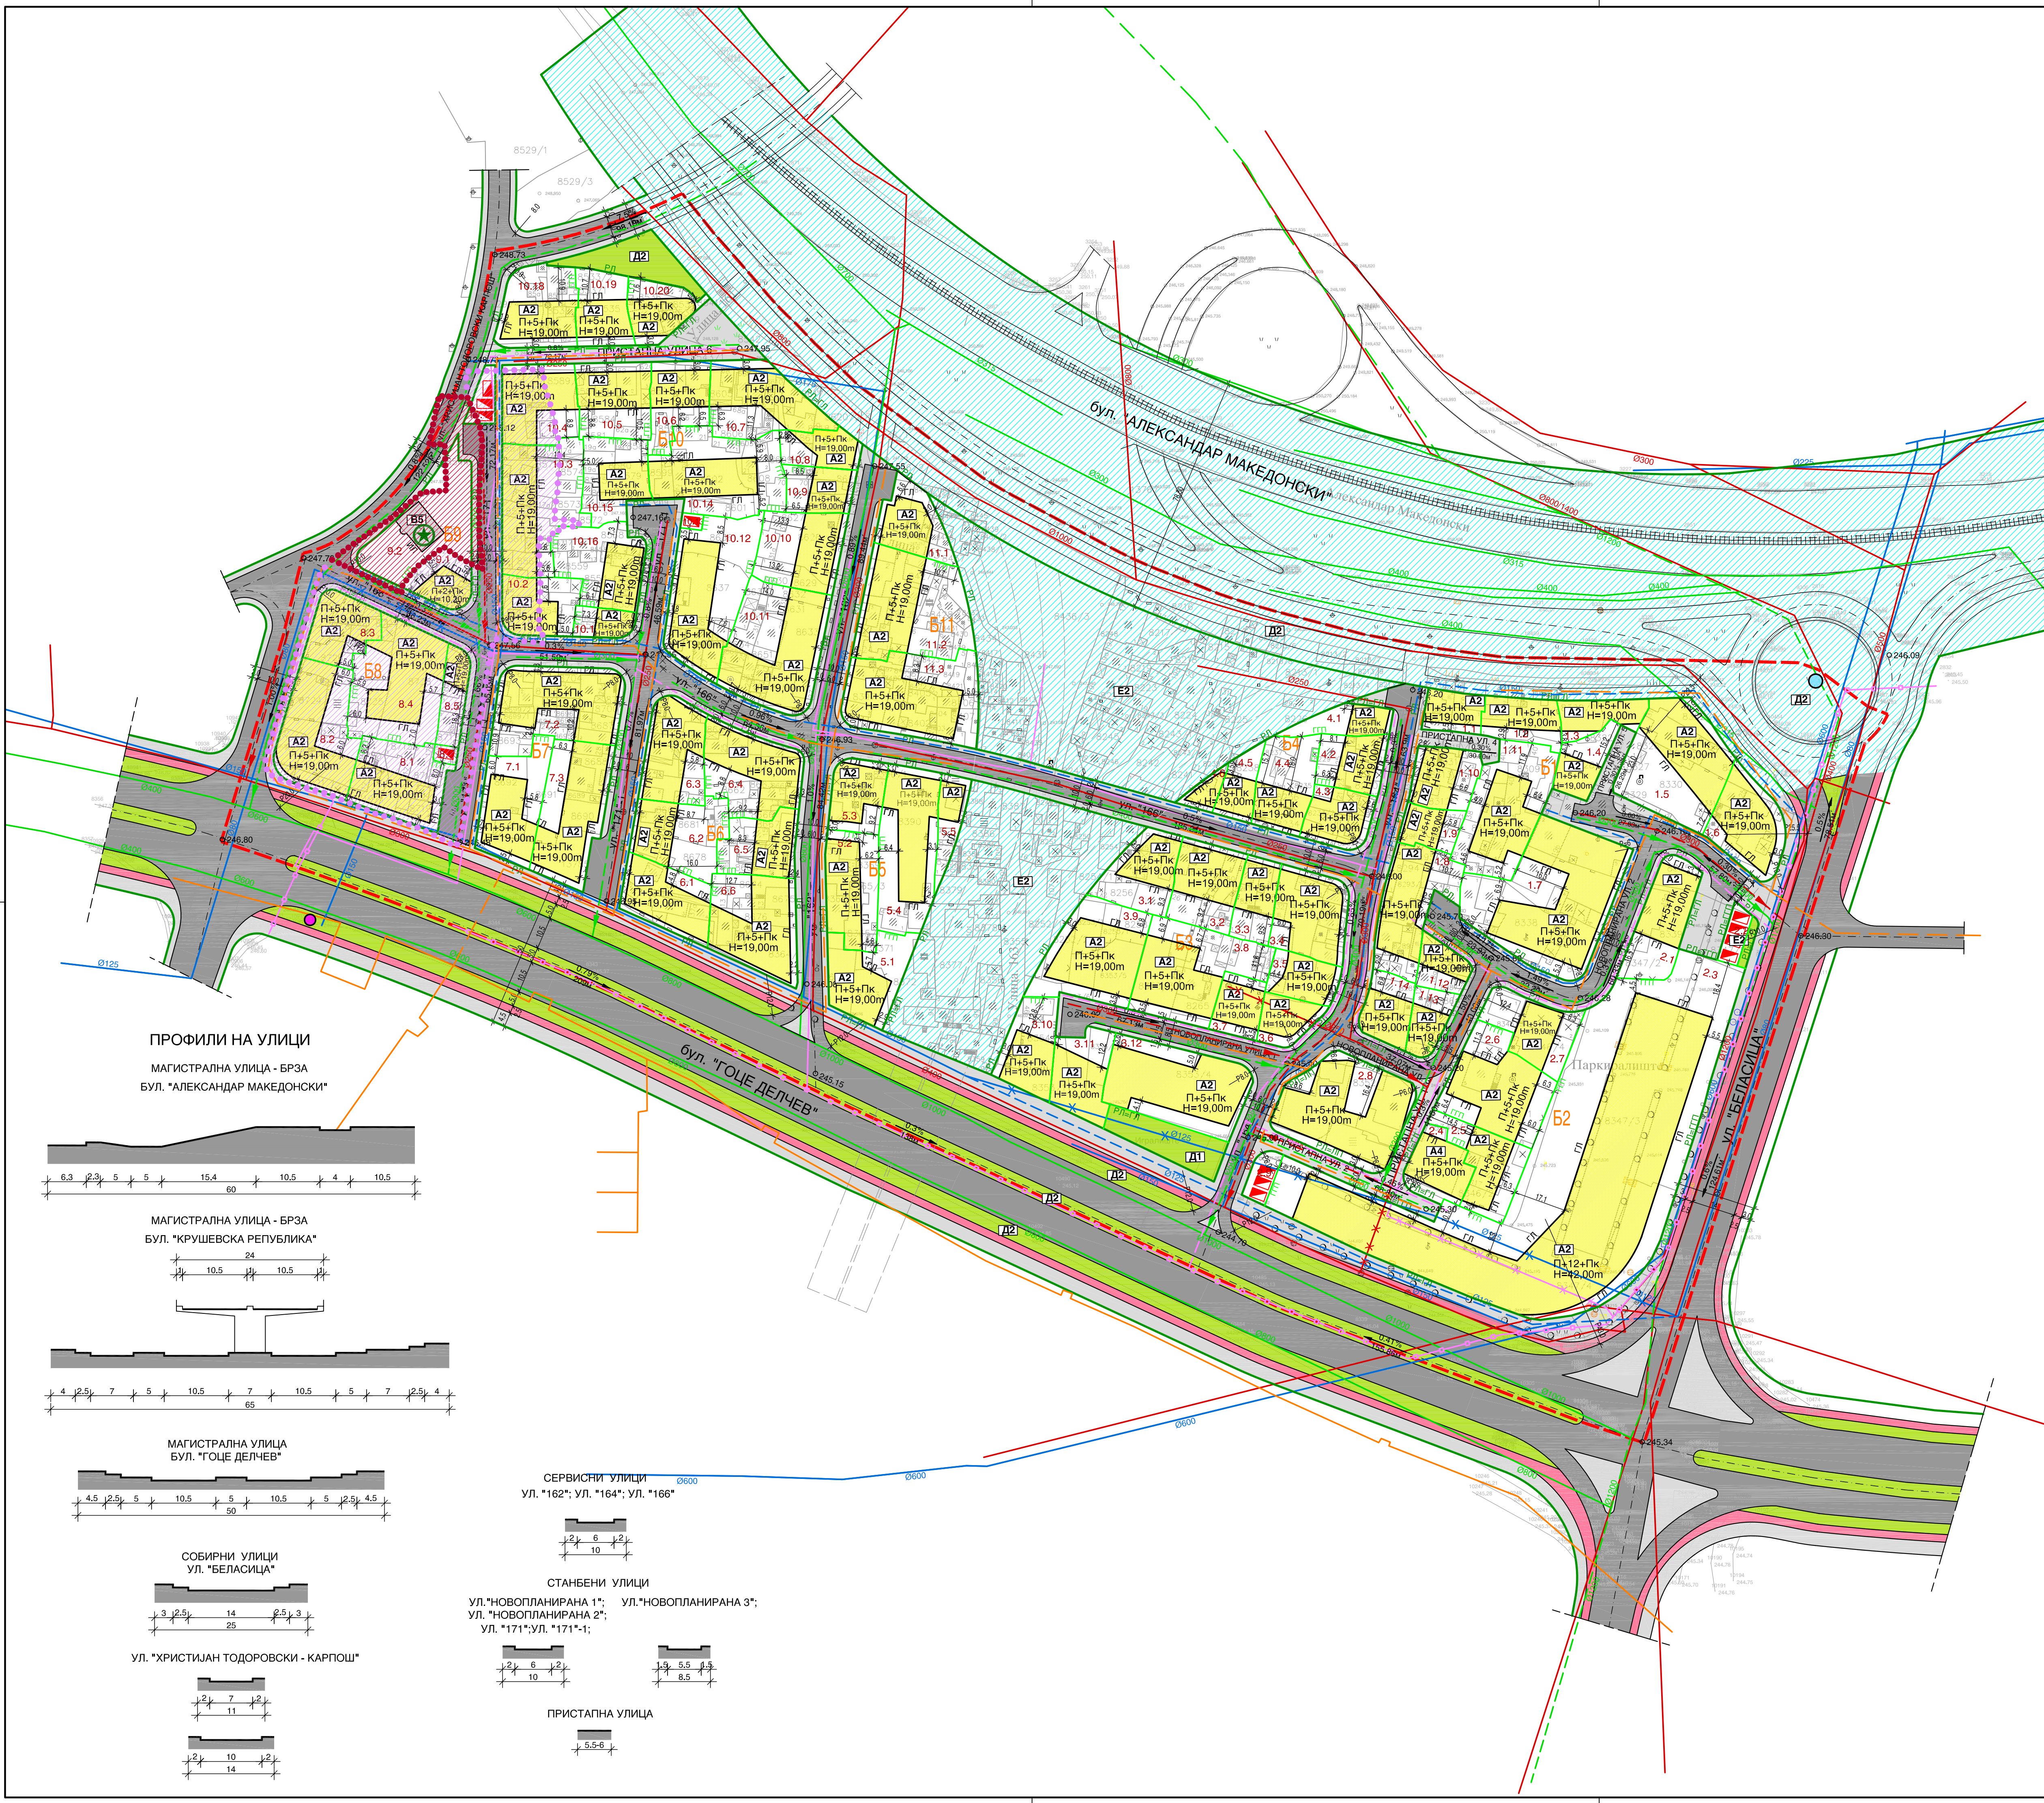

- КУЛТУРНО НАСЛЕДСТВО
- ГРАНИЦА НА СПОМЕНИКОТ-КЕБИР МЕХМЕД ЧЕЛЕБИ ЦАМИЈА
 - ГРАНИЦА НА СПОМЕНИКОТ-КЕБИР МЕХМЕД ЧЕЛЕБИ ЦАМИЈА
 - ЗОНА НА ОГРАНИЧЕНА, ОДНОСНО ГАРАНТИРАНА ЗАШТИТА-РЕЖИМ НА ЗАШТИТА ОД ВТОР СТЕПЕН
 - КОНТАКТНА ЗОНА-РЕЖИМ НА ЗАШТИТА ОД ТРЕТ СТЕПЕН

- ЛЕГЕНДА
- ГРАНИЦА НА ОПФАТ 11.00ха
 - ГРАНИЦА НА ГРАДЕЖНА ПАРЦЕЛА
 - РЕГУЛАЦИОНА ЛИНИЈА
 - ГРАДЕЖНА ЛИНИЈА
 - ИНФОРМАТИВНА ЛИНИЈА
 - НУМЕРАЦИЈА НА БЛОК
 - НУМЕРАЦИЈА НА ГРАДЕЖНА ПАРЦЕЛА
 - МАКСИМАЛНА ВИСИНА
 - КАТНОСТ
 - ТРАФОСТАНИЦА
 - СПОМЕНИЦИ, СПОМЕН ОБЕЛЕЖЈА, СКУЛПТУРИ
 - ФОНТАНА СО СПОМЕНИК/СПОМЕН ОБЕЛЕЖЈЕ
 - ОБЈЕКТИ ЗАДРЖАНИ ВО ПОСТОЈНА СОСТОЈБА

- КЛАСИ НА НАМЕНИ
- ДОМУВАЊЕ ВО СТАНЕБНИ ЗГРАДИ
 - ВРЕМЕНО СМЕСТУВАЊЕ
 - ВЕРСКИ ИНСТИТУЦИИ
 - ПАРКОВСКО ЗЕЛЕНИЛО
 - ЗАШТИТНО ЗЕЛЕНИЛО
 - КОМУНАЛНА СУПРАСТРУКТУРА: РЕЗЕРВНА ПОВРШИНА-СООБРАКЕН КОРИДОР-БУЛ. "КРУШЕВСКА РЕПУБЛИКА"
 - КОМУНАЛНА СУПРАСТРУКТУРА

- СООБРАКАЈНИ ПОВРШНИ
- КОЛОВОЗ
 - ТРОТОАР
 - ВЕЛОСИПЕДСКА ПАТЕКА
 - ПОДЗЕМНО ПАРКИРАЊЕ

- ИНФРАСТРУКТУРА
- ВОДОВОДНА МРЕЖА - ПОСТОЈНА
 - ВОДОВОДНА МРЕЖА - ПЛАНИРАНА
 - АТМОСФЕРСКА КАНАЛИЗАЦИЈА - ПОСТОЈНА
 - АТМОСФЕРСКА КАНАЛИЗАЦИЈА - ПЛАНИРАНА
 - ФЕКАЛНА КАНАЛИЗАЦИЈА - ПОСТОЈНА
 - ФЕКАЛНА КАНАЛИЗАЦИЈА - ПЛАНИРАНА
 - ТЕЛЕФОНСКИ КАБЕЛ
 - ТЕЛЕФОНСКА КАНАЛИЗАЦИЈА
 - ПЛАНИРАНА ТЕЛЕФОНСКА МРЕЖА
 - ВРЕЛОВОД - ПОСТОЈЕН
 - ВРЕЛОВОД - ПЛАНИРАН

БЛОК	БЛОК НА ПАРЦЕЛА	КОМПЛЕТНА КЛАСА НА НАМЕНА	ПОВРШИНА НА ПАРЦЕЛАТА	ПОВРШИНА НА ПАРЦЕЛАТА	ПОВРШИНА НА ПАРЦЕЛАТА	МАКС. ВИСОЧИНА	КАТНОСТ	ВКУПНА ПОВРШИНА	ПАРКИРАЊЕ
БЛОК 1	1.1	A2	B1-20%, B2-30%, B4-20%, B3-40%, B4-10%	246 м2	196 м2	19,00	П+5+Пк	1372 м2	ВО ГРАД. ПАРЦЕЛА
	1.2	A2	B1-20%, B2-30%, B4-20%, B3-40%, B4-10%	366 м2	249 м2	19,00	П+5+Пк	1743 м2	ВО ГРАД. ПАРЦЕЛА
	1.3	A2	B1-20%, B2-30%, B4-20%, B3-40%, B4-10%	289 м2	250 м2	19,00	П+5+Пк	1750 м2	ВО ГРАД. ПАРЦЕЛА
	1.4	A2	B1-20%, B2-30%, B4-20%, B3-40%, B4-10%	303 м2	180 м2	19,00	П+5+Пк	1120 м2	ВО ГРАД. ПАРЦЕЛА
	1.5	A2	B1-20%, B2-30%, B4-20%, B3-40%, B4-10%	1134 м2	563 м2	19,00	П+5+Пк	3841 м2	ВО ГРАД. ПАРЦЕЛА
	1.6	A2	B1-20%, B2-30%, B4-20%, B3-40%, B4-10%	622 м2	413 м2	19,00	П+5+Пк	2891 м2	ВО ГРАД. ПАРЦЕЛА
	1.7	A2	B1-20%, B2-30%, B4-20%, B3-40%, B4-10%	1181 м2	1114 м2	19,00	П+5+Пк	7798 м2	ВО ГРАД. ПАРЦЕЛА
	1.8	A2	B1-20%, B2-30%, B4-20%, B3-40%, B4-10%	763 м2	455 м2	19,00	П+5+Пк	3185 м2	ВО ГРАД. ПАРЦЕЛА
	1.9	A2	B1-20%, B2-30%, B4-20%, B3-40%, B4-10%	250 м2	155 м2	19,00	П+5+Пк	1085 м2	ВО ГРАД. ПАРЦЕЛА
	1.10	A2	B1-20%, B2-30%, B4-20%, B3-40%, B4-10%	408 м2	242 м2	19,00	П+5+Пк	1694 м2	ВО ГРАД. ПАРЦЕЛА
БЛОК 2	2.1	A2	B1-20%, B2-30%, B4-20%, B3-40%, B4-10%	988 м2	484 м2	19,00	П+5+Пк	2969 м2	ВО ГРАД. ПАРЦЕЛА
	2.2	A2	B1-20%, B2-30%, B4-20%, B3-40%, B4-10%	337 м2	241 м2	19,00	П+5+Пк	1667 м2	ВО ГРАД. ПАРЦЕЛА
	2.3	A2	B1-20%, B2-30%, B4-20%, B3-40%, B4-10%	7884 м2	4774 м2	19,00	П+5+Пк	33418 м2	ВО ГРАД. ПАРЦЕЛА
	2.4	A2	B1-20%, B2-30%, B4-20%, B3-40%, B4-10%	129 м2	80 м2	4,50	П	60 м2	ВО ГРАД. ПАРЦЕЛА
	2.5	A4	B1-20%, B2-30%, B4-20%, B3-40%, B4-10%	7099 м2	4101 м2	42,20	П+12+Пк	57456 м2	ВО ГРАД. ПАРЦЕЛА
	2.6	A2	B1-20%, B2-30%, B4-20%, B3-40%, B4-10%	544 м2	276 м2	19,00	П+5+Пк	1829 м2	ВО ГРАД. ПАРЦЕЛА
	2.7	A2	B1-20%, B2-30%, B4-20%, B3-40%, B4-10%	845 м2	549 м2	19,00	П+5+Пк	2924 м2	ВО ГРАД. ПАРЦЕЛА
	2.8	A2	B1-20%, B2-30%, B4-20%, B3-40%, B4-10%	541 м2	235 м2	19,00	П+5+Пк	1644 м2	ВО ГРАД. ПАРЦЕЛА
	2.9	A2	B1-20%, B2-30%, B4-20%, B3-40%, B4-10%	1223 м2	876 м2	19,00	П+5+Пк	6130 м2	ВО ГРАД. ПАРЦЕЛА
	2.10	E2	ТРАФОСТАНИЦА	138 м2	138 м2	4,50	П	30 м2	ВО ГРАД. ПАРЦЕЛА
БЛОК 3	3.1	A2	B1-20%, B2-30%, B4-20%, B3-40%, B4-10%	537 м2	292 м2	19,00	П+5+Пк	1624 м2	ВО ГРАД. ПАРЦЕЛА
	3.2	A2	B1-20%, B2-30%, B4-20%, B3-40%, B4-10%	579 м2	346 м2	19,00	П+5+Пк	2415 м2	ВО ГРАД. ПАРЦЕЛА
	3.3	A2	B1-20%, B2-30%, B4-20%, B3-40%, B4-10%	340 м2	198 м2	19,00	П+5+Пк	1372 м2	ВО ГРАД. ПАРЦЕЛА
	3.4	A2	B1-20%, B2-30%, B4-20%, B3-40%, B4-10%	649 м2	499 м2	19,00	П+5+Пк	3480 м2	ВО ГРАД. ПАРЦЕЛА
	3.5	A2	B1-20%, B2-30%, B4-20%, B3-40%, B4-10%	319 м2	235 м2	19,00	П+5+Пк	1645 м2	ВО ГРАД. ПАРЦЕЛА
	3.6	A2	B1-20%, B2-30%, B4-20%, B3-40%, B4-10%	287 м2	189 м2	19,00	П+5+Пк	1365 м2	ВО ГРАД. ПАРЦЕЛА
	3.7	A2	B1-20%, B2-30%, B4-20%, B3-40%, B4-10%	294 м2	156 м2	19,00	П+5+Пк	1365 м2	ВО ГРАД. ПАРЦЕЛА
	3.8	A2	B1-20%, B2-30%, B4-20%, B3-40%, B4-10%	1029 м2	514 м2	19,00	П+5+Пк	3598 м2	ВО ГРАД. ПАРЦЕЛА
	3.9	A2	B1-20%, B2-30%, B4-20%, B3-40%, B4-10%	854 м2	559 м2	19,00	П+5+Пк	3913 м2	ВО ГРАД. ПАРЦЕЛА
	3.10	A2	B1-20%, B2-30%, B4-20%, B3-40%, B4-10%	462 м2	270 м2	19,00	П+5+Пк	1930 м2	ВО ГРАД. ПАРЦЕЛА
БЛОК 4	4.1	A2	B1-20%, B2-30%, B4-20%, B3-40%, B4-10%	495 м2	347 м2	19,00	П+5+Пк	2429 м2	ВО ГРАД. ПАРЦЕЛА
	4.2	A2	B1-20%, B2-30%, B4-20%, B3-40%, B4-10%	1108 м2	792 м2	19,00	П+5+Пк	5547 м2	ВО ГРАД. ПАРЦЕЛА
	4.3	A2	B1-20%, B2-30%, B4-20%, B3-40%, B4-10%	7650 м2	4385 м2	19,00	П+5+Пк	30569 м2	ВО ГРАД. ПАРЦЕЛА
	4.4	A2	B1-20%, B2-30%, B4-20%, B3-40%, B4-10%	391 м2	223 м2	19,00	П+5+Пк	1561 м2	ВО ГРАД. ПАРЦЕЛА
	4.5	A2	B1-20%, B2-30%, B4-20%, B3-40%, B4-10%	385 м2	282 м2	19,00	П+5+Пк	1975 м2	ВО ГРАД. ПАРЦЕЛА
	4.6	A2	B1-20%, B2-30%, B4-20%, B3-40%, B4-10%	559 м2	211 м2	19,00	П+5+Пк	1477 м2	ВО ГРАД. ПАРЦЕЛА
	4.7	A2	B1-20%, B2-30%, B4-20%, B3-40%, B4-10%	249 м2	138 м2	19,00	П+5+Пк	867 м2	ВО ГРАД. ПАРЦЕЛА
	4.8	A2	B1-20%, B2-30%, B4-20%, B3-40%, B4-10%	114 м2	72 м2	19,00	П+5+Пк	507 м2	ВО ГРАД. ПАРЦЕЛА
	4.9	A2	B1-20%, B2-30%, B4-20%, B3-40%, B4-10%	1070 м2	1044 м2	19,00	П+5+Пк	7210 м2	ВО ГРАД. ПАРЦЕЛА
	4.10	A2	B1-20%, B2-30%, B4-20%, B3-40%, B4-10%	623 м2	376 м2	19,00	П+5+Пк	2633 м2	ВО ГРАД. ПАРЦЕЛА
БЛОК 5	5.1	A2	B1-20%, B2-30%, B4-20%, B3-40%, B4-10%	620 м2	371 м2	19,00	П+5+Пк	2597 м2	ВО ГРАД. ПАРЦЕЛА
	5.2	A2	B1-20%, B2-30%, B4-20%, B3-40%, B4-10%	397 м2	280 м2	19,00	П+5+Пк	1990 м2	ВО ГРАД. ПАРЦЕЛА
	5.3	A2	B1-20%, B2-30%, B4-20%, B3-40%, B4-10%	966 м2	486 м2	19,00	П+5+Пк	3405 м2	ВО ГРАД. ПАРЦЕЛА
	5.4	A2	B1-20%, B2-30%, B4-20%, B3-40%, B4-10%	244 м2	93 м2	19,00	П+5+Пк	653 м2	ВО ГРАД. ПАРЦЕЛА
	5.5	A2	B1-20%, B2-30%, B4-20%, B3-40%, B4-10%	2890 м2	1687 м2	19,00	П+5+Пк	10594 м2	ВО ГРАД. ПАРЦЕЛА
	5.6	A2	B1-20%, B2-30%, B4-20%, B3-40%, B4-10%	572 м2	410 м2	19,00	П+5+Пк	2370 м2	ВО ГРАД. ПАРЦЕЛА
	5.7	A2	B1-20%, B2-30%, B4-20%, B3-40%, B4-10%	654 м2	234 м2	19,00	П+5+Пк	1638 м2	ВО ГРАД. ПАРЦЕЛА
	5.8	A2	B1-20%, B2-30%, B4-20%, B3-40%, B4-10%	635 м2	459 м2	19,00	П+5+Пк	3213 м2	ВО ГРАД. ПАРЦЕЛА
	5.9	A2	B1-20%, B2-30%, B4-20%, B3-40%, B4-10%	762 м2	591 м2	19,00	П+5+Пк	3507 м2	ВО ГРАД. ПАРЦЕЛА
	5.10	A2	B1-20%, B2-30%, B4-20%, B3-40%, B4-10%	475 м2	249 м2	19,00	П+5+Пк	1745 м2	ВО ГРАД. ПАРЦЕЛА
БЛОК 6	6.1	A2	B1-20%, B2-30%, B4-20%, B3-40%, B4-10%	859 м2	578 м2	19,00	П+5+Пк	4048 м2	ВО ГРАД. ПАРЦЕЛА
	6.2	A2	B1-20%, B2-30%, B4-20%, B3-40%, B4-10%	5867 м2	2403 м2	19,00	П+5+Пк	11069 м2	ВО ГРАД. ПАРЦЕЛА
	6.3	A2	B1-20%, B2-30%, B4-20%, B3-40%, B4-10%	705 м2	380 м2	19,00	П+5+Пк	2447 м2	ВО ГРАД. ПАРЦЕЛА
	6.4	A2	B1-20%, B2-30%, B4-20%, B3-40%, B4-10%	1042 м2	661 м2	19,00	П+5+Пк	4559 м2	ВО ГРАД. ПАРЦЕЛА
	6.5	A2	B1-20%, B2-30%, B4-20%, B3-40%, B4-10%	513 м2	570 м2	19,00	П+5+Пк	3590 м2	ВО ГРАД. ПАРЦЕЛА
	6.6	A2	B1-20%, B2-30%, B4-20%, B3-40%, B4-10%	5960 м2	1511 м2	19,00	П+5+Пк	7066 м2	ВО ГРАД. ПАРЦЕЛА
	6.7	A2	B1-20%, B2-30%, B4-20%, B3-40%, B4-10%	721 м2	332 м2	19,00	П+5+Пк	2324 м2	ВО ГРАД. ПАРЦЕЛА
	6.8	A2	B1-20%, B2-30%, B4-20%, B3-40%, B4-10%	903 м2	690 м2	19,00	П+5+Пк	4340 м2	ВО ГРАД. ПАРЦЕЛА
	6.9	A2	B1-20%, B2-30%, B4-20%, B3-40%, B4-10%	438 м2	380 м2	19,00	П+5+Пк	2798 м2	ВО ГРАД. ПАРЦЕЛА
	6.10	A2	B1-20%, B2-30%, B4-20%, B3-40%, B4-10%	1061 м2	571 м2	19,00	П+5+Пк	4000 м2	ВО ГРАД. ПАРЦЕЛА
БЛОК 7	7.1	A2	B1-20%, B2-30%, B4-20%, B3-40%, B4-10%	249 м2	96 м2	19,00	П+5+Пк	672 м2	ВО ГРАД. ПАРЦЕЛА
	7.2	A2	B1-20%, B2-30%, B4-20%, B3-40%, B4-10%	43 м2	43 м2	19,00	П+5+Пк	159 м2	ВО ГРАД. ПАРЦЕЛА
	7.3	E2	ТРАФОСТАНИЦА	3418 м2	2051 м2	4,50	П	14060 м2	ВО ГРАД. ПАРЦЕЛА
	7.4	A2	B1-20%, B2-30%, B4-20%, B3-40%, B4-10%	297 м2	164 м2	10,20	П+2+Пк	820 м2	ВО ГРАД. ПАРЦЕЛА
	7.5	B5	ПОСТОЈНА ЦАМИЈА	840 м2	130 м2	П+1		260 м2	ВО ГРАД. ПАРЦЕЛА
	7.6	A2	B1-20%, B2-30%, B4-20%, B3-40%, B4-10%	1137 м2	284 м2	19,00	П+5+Пк	1982 м2	ВО ГРАД. ПАРЦЕЛА
	7.7	A2	B1-20%, B2-30%, B4-20%, B3-40%, B4-10%	182 м2	107 м2	19,00	П+5+Пк	749 м2	ВО ГРАД. ПАРЦЕЛА
	7.8	A2	B1-20%, B2-30%, B4-20%, B3-40%, B4-10%	460 м2	285 м2	19,00	П+5+Пк	1995 м2	ВО ГРАД. ПАРЦЕЛА
	7.9	A2	B1-20%, B2-30%, B4-20%, B3-40%, B4-10%	1008 м2	484 м2	19,00	П+5+Пк	3991 м2	ВО ГРАД. ПАРЦЕЛА
	7.10	A2	B1-20%, B2-30%, B4-20%, B3-40%, B4-10%	630 м2	416 м2	19,00	П+5+Пк	2912 м2	ВО ГРАД. ПАРЦЕЛА
БЛОК 8	8.1	A2	B1-20%, B2-30%, B4-20%, B3-40%, B4-10%	589 м2	289 м2	19,00	П+5+Пк	2623 м2	ВО ГРАД. ПАРЦЕЛА
	8.2	A2	B1-20%, B2-30%, B4-20%, B3-40%, B4-10%	478 м2	232 м2	19,00	П+5+Пк	1624 м2	ВО ГРАД. ПАРЦЕЛА
	8.3	A2	B1-20%, B2-30%, B4-20%, B3-40%, B4-10%	753 м2	484 м2	19,00	П+5+Пк	3388 м2	ВО ГРАД. ПАРЦЕЛА
	8.4	A2	B1-20%, B2-30%, B4-20%, B3-40%, B4-10%	308 м2	190 м2	19,00	П+5+Пк	1330 м2	ВО ГРАД. ПАРЦЕЛА
	8.5	A2	B1-20%, B2-30%, B4-20%, B3-40%, B4-10%	332 м2	178 м2	19,00	П+5+Пк	1246 м2	ВО ГРАД. ПАРЦЕЛА
	8.6	A2	B1-20%, B2-30%, B4-20%, B3-40%, B4-10%	667 м2	311 м2	19,00	П+5+Пк	2177 м2	ВО ГРАД. ПАРЦЕЛА
	8.7	A2	B1-20%, B2-30%, B4-20%, B3-40%, B4-10%	1173 м2	682 м2	19,00	П+5+Пк	4774 м2	ВО ГРАД. ПАРЦЕЛА
	8.8	A2	B1-20%, B2-30%, B4-20%, B3-40%, B4-10%	1143 м2	538 м2	19,00	П+5+Пк	3766 м2	ВО ГРАД. ПАРЦЕЛА
	8.9	E2	ТРАФОСТАНИЦА	30	4,50	П		15 м2	ВО ГРАД. ПАРЦЕЛА
	8.10	A2	B1-20%, B2-30%, B4-20%, B3-40%, B4-10%	1062 м2	422 м2	19,00	П+5+Пк	2564 м2	ВО ГРАД. ПАРЦЕЛА
БЛОК 9	9.1	A2	B1-20%, B2-30%, B4-20%, B3-40%, B4-10%	536 м2	196 м2	19,00	П+5+Пк	1372 м2	ВО ГРАД. ПАРЦЕЛА
	9.2	A2	B1-20%, B2-30%, B4-20%, B3-40%, B4-10%	536 м2	196 м2	19,00	П+5+Пк	1372 м2	ВО ГРАД. ПАРЦЕЛА
	9.3	A2	B1-20%, B2-30%, B4-20%, B3-40%, B4-10%	683 м2	256 м2	19,00	П+5+Пк	1789 м2	ВО ГРАД. ПАРЦЕЛА
	9.4	E2	ТРАФОСТАНИЦА	150 м2	4,50	П		215 м2	ВО ГРАД. ПАРЦЕЛА
	9.5	A2	B1-20%, B2-30%, B4-20%, B3-40%, B4-10%	638 м2	280 м2	19,00	П+5+Пк	1960 м2	ВО ГРАД. ПАРЦЕЛА
	9.6	A2	B1-20%, B2-30%, B4-20%, B3-40%, B4-10%	421 м2	208 м2	19,00	П+5+Пк	1456 м2	ВО ГРАД. ПАРЦЕЛА
	9.7	A2	B1-20%, B2-30%, B4-20%, B3-40%, B4-10%	573 м2	283 м2	19,00	П+5+Пк	1561 м2	ВО ГРАД. ПАРЦЕЛА
	9.8	A2	B1-20%, B2-30%, B4-20%, B3-40%, B4-10%	11989 м2	8841 м2	19,00	П+5+Пк	40798 м2	ВО ГРАД. ПАРЦЕЛА