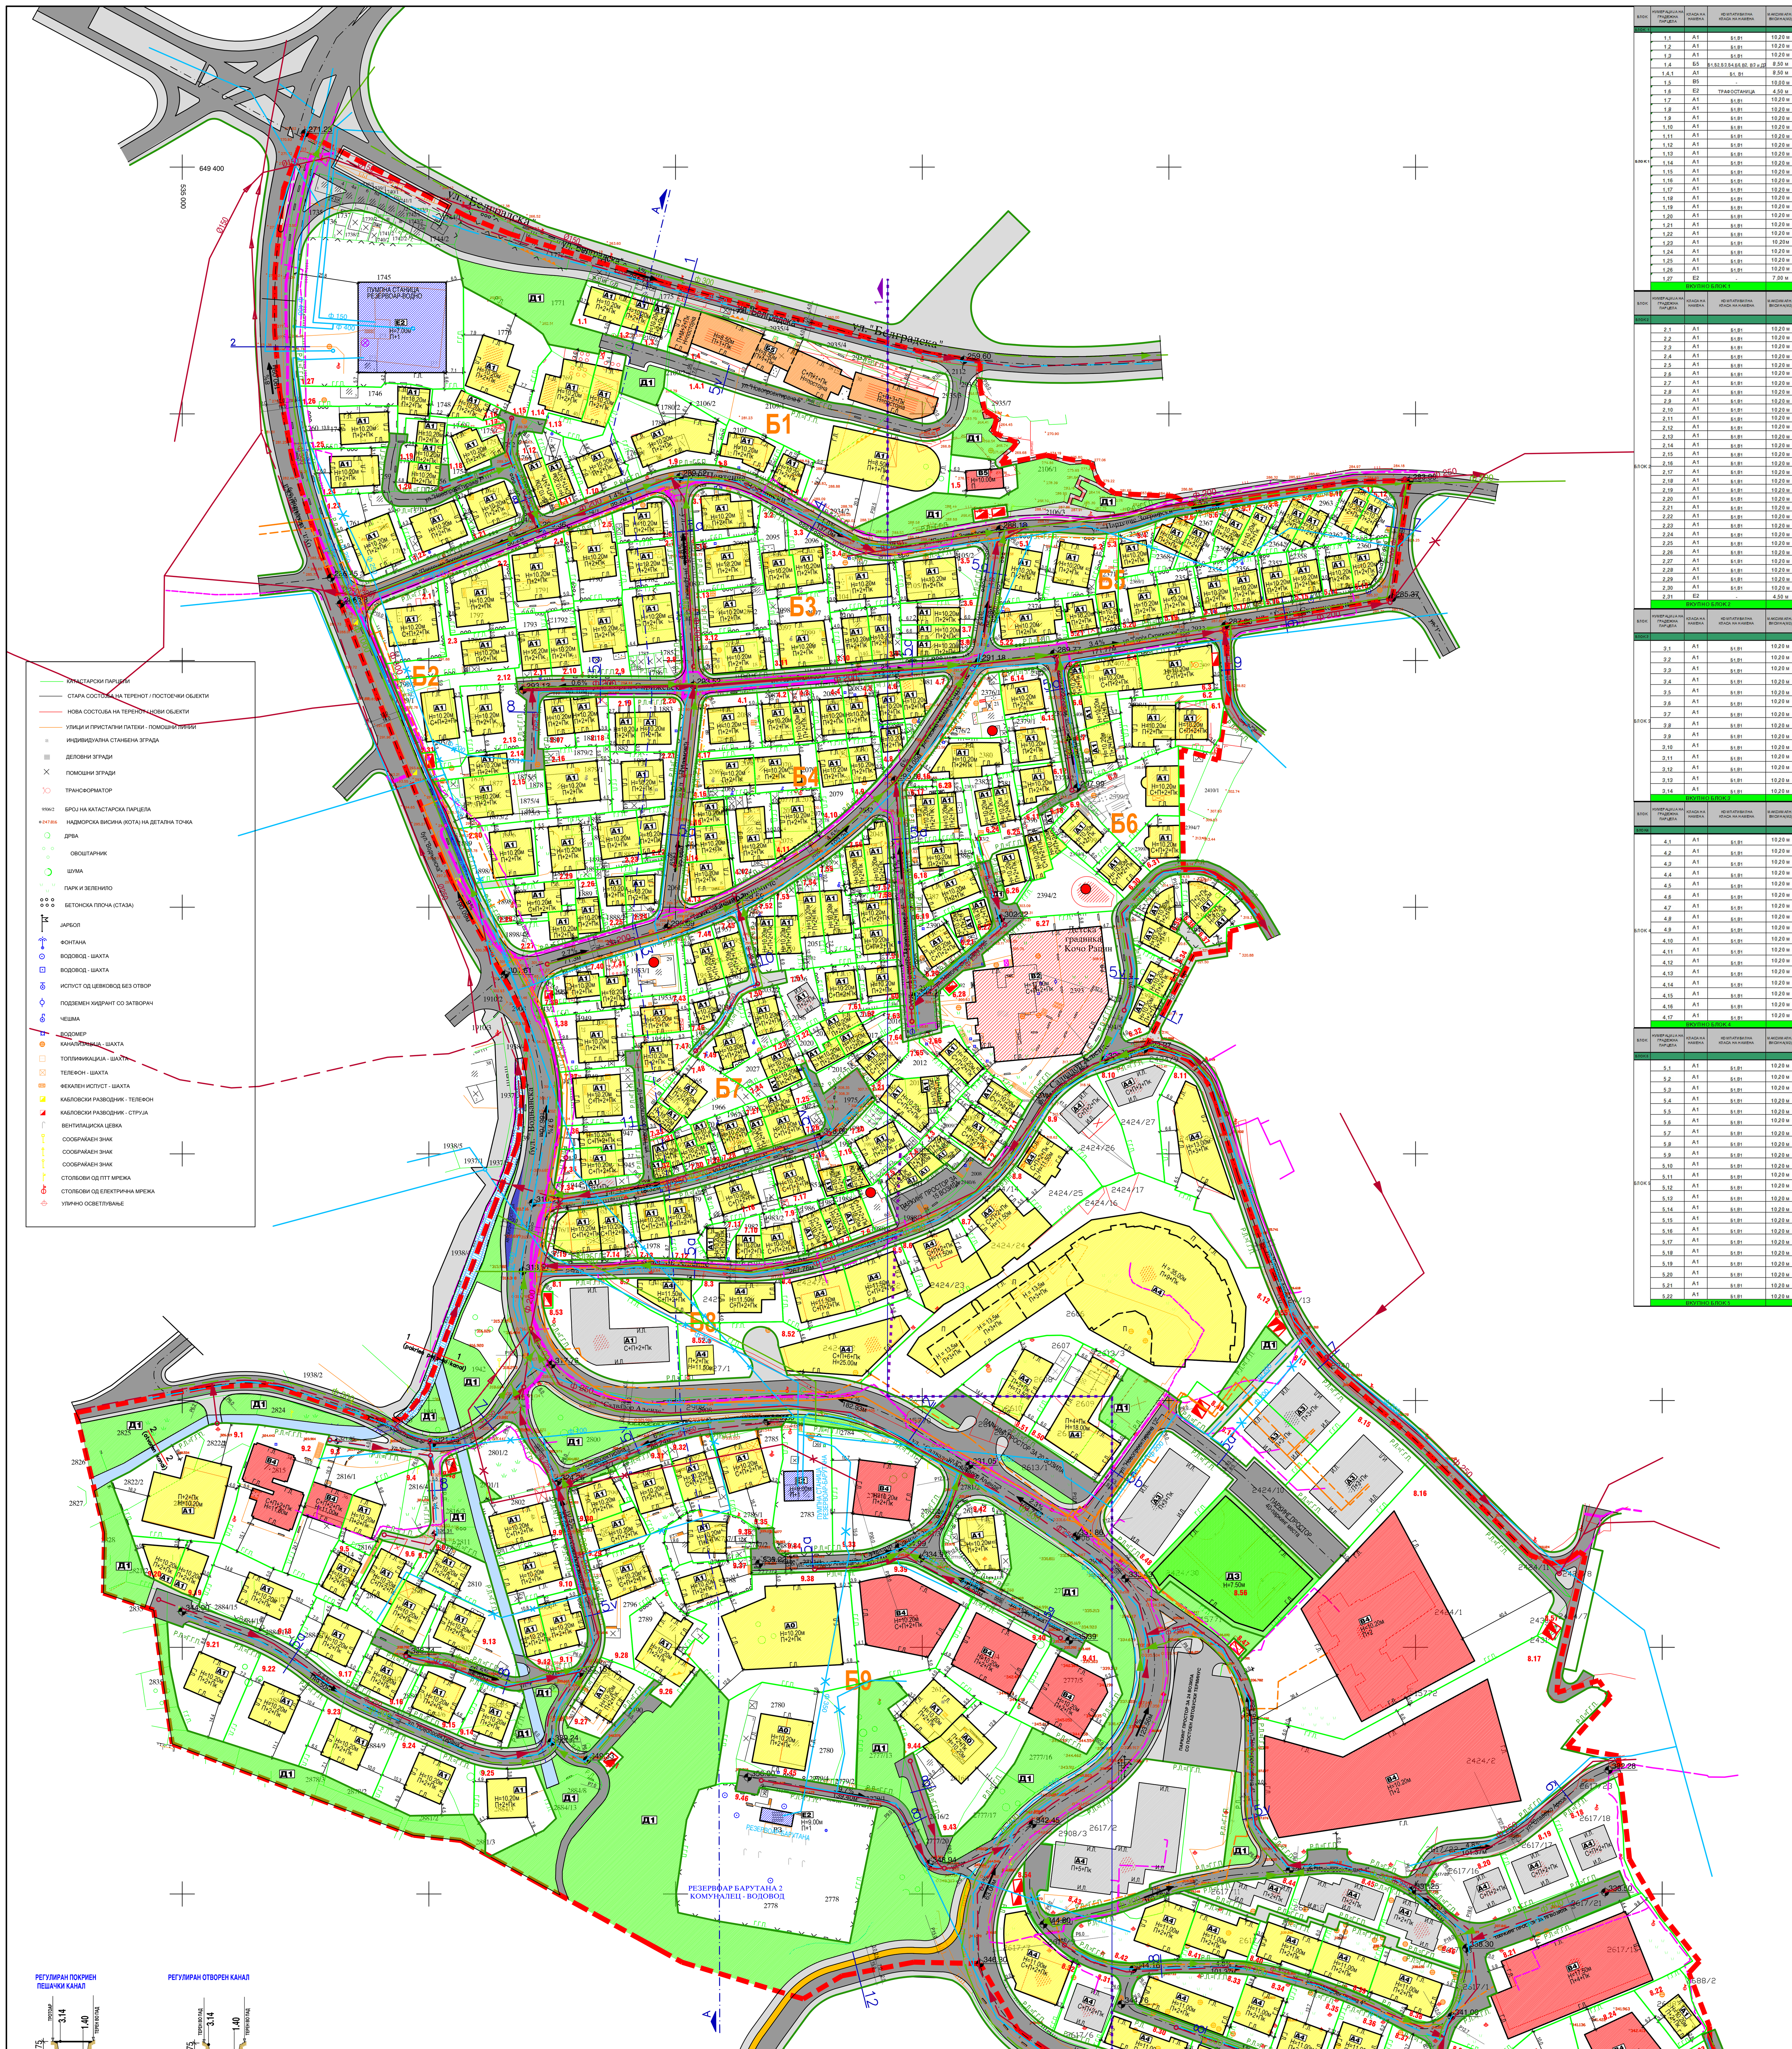

БЛОК	НУМЕРАЦИЈА НА ГРАДЕЖНА ПАРЦЕЛА	КЛАСА НА НАМЕНА	КОМПАТИБИЛНА КЛАСА НА НАМЕНА	МАКСИМАЛНА ВИСИНА(М2)	КАТНОСТ	ВКУПНА ПОВРШИНА НА ГРАДЕЖНО ЗЕМЈИШТЕ(М2)	ПОВРШИНА НА ЗЕМЈИШТЕ ПОД ГРАДБА(М2)	ВКУПНА ИЗГРАДЕНА ПОВРШИНА(М2)	НАЧИН НА ПАРКИРАЊЕ
БЛОК 1	1.1	А1	Б1,В1	10,20 м	П+2+Пк	370 м2	195 м2	779 м2	во сопствена парцела
	1.2	А1	Б1,В1	10,20 м	П+2+Пк	190 м2	119 м2	476 м2	во сопствена парцела
	1.3	А1	Б1,В1	10,20 м	П+2+Пк	178 м2	76 м2	302 м2	во сопствена парцела
	1.4	Б5	Б1,Б2,Б3,Б4,Б6,В2, В3 и Д3	8,50 м	С+П+3+Пк	2415 м2	1374 м2	5039 м2	во сопствена парцела
	1.4.1	А1	Б1, В1	8,50 м	П+1+Пк	2643 м2	830 м2	2491 м2	во сопствена парцела
	1.5	Б5	-	10,00 м	П	391 м2	120 м2	120 м2	во сопствена парцела
	1.6	Е2	ТРАФОСТАНИЦА	4,50 м	П	73 м2	30 м2	30 м2	
	1.7	А1	Б1,В1	10,20 м	П+2+Пк	238 м2	125 м2	500 м2	во сопствена парцела
	1.8	А1	Б1,В1	10,20 м	П+2+Пк	399 м2	210 м2	838 м2	во сопствена парцела
	1.9	А1	Б1,В1	10,20 м	П+2+Пк	1159 м2	429 м2	1716 м2	во сопствена парцела
	1.10	А1	Б1,В1	10,20 м	П+2+Пк	481 м2	192 м2	768 м2	во сопствена парцела
	1.11	А1	Б1,В1	10,20 м	С+П+2+Пк	309 м2	109 м2	438 м2	во сопствена парцела
	1.12	А1	Б1,В1	10,20 м	С+П+2+Пк	300 м2	145 м2	578 м2	во сопствена парцела
	1.13	А1	Б1,В1	10,20 м	П+2+Пк	492 м2	263 м2	1054 м2	во сопствена парцела
	1.14	А1	Б1,В1	10,20 м	П+2+Пк	626 м2	366 м2	1466 м2	во сопствена парцела
	1.15	А1	Б1,В1	10,20 м	П+2+Пк	1225 м2	366 м2	1463 м2	во сопствена парцела
	1.16	А1	Б1,В1	10,20 м	П+2+Пк	263 м2	124 м2	496 м2	во сопствена парцела
	1.17	А1	Б1,В1	10,20 м	П+2+Пк	246 м2	97 м2	387 м2	во сопствена парцела
	1.18	А1	Б1,В1	10,20 м	П+2+Пк	406 м2	208 м2	830 м2	во сопствена парцела
	1.19	А1	Б1,В1	10,20 м	П+2+Пк	148 м2	84 м2	336 м2	во сопствена парцела
	1.20	А1	Б1,В1	10,20 м	П+2+Пк	206 м2	137 м2	548 м2	во сопствена парцела
	1.21	А1	Б1,В1	10,20 м	П+2+Пк	450 м2	255 м2	1020 м2	во сопствена парцела
	1.22	А1	Б1,В1	10,20 м	П+2+Пк	542 м2	294 м2	1176 м2	во сопствена парцела
	1.23	А1	Б1,В1	10,20 м	П+2+Пк	889 м2	360 м2	1440 м2	во сопствена парцела
	1.24	А1	Б1,В1	10,20 м	П+2+Пк	515 м2	245 м2	979 м2	во сопствена парцела
	1.25	А1	Б1,В1	10,20 м	П+2+Пк	622 м2	244 м2	975 м2	во сопствена парцела
	1.26	А1	Б1,В1	10,20 м	П+2+Пк	522 м2	137 м2	548 м2	во сопствена парцела
	1.27	Е2	-	7,00 м	П+1	4278 м2	1309 м2	2617 м2	-
	ВКУПНО БЛОК 1					20576 м2	8441 м2	29411 м2	

БЛОК	НУМЕРАЦИЈА НА ГРАДЕЖНА ПАРЦЕЛА	КЛАСА НА НАМЕНА	КОМПАТИБИЛНА КЛАСА НА НАМЕНА	МАКСИМАЛНА ВИСИНА(М2)	КАТНОСТ	ВКУПНА ПОВРШИНА НА ГРАДЕЖНО ЗЕМЈИШТЕ(М2)	ПОВРШИНА НА ЗЕМЈИШТЕ ПОД ГРАДБА(М2)	ВКУПНА ИЗГРАДЕНА ПОВРШИНА(М2)	НАЧИН НА ПАРКИРАЊЕ
БЛОК 2	2.1	А1	Б1,В1	10,20 м	С+П+2+Пк	735 м2	306 м2	1222 м2	во сопствена парцела
	2.2	А1	Б1,В1	10,20 м	П+2+Пк	718 м2	435 м2	1739 м2	во сопствена парцела
	2.3	А1	Б1,В1	10,20 м	П+2+Пк	709 м2	181 м2	725 м2	во сопствена парцела
	2.4	А1	Б1,В1	10,20 м	П+2+Пк	670 м2	346 м2	1382 м2	во сопствена парцела
	2.5	А1	Б1,В1	10,20 м	П+2+Пк	648 м2	315 м2	1261 м2	во сопствена парцела
	2.6	А1	Б1,В1	10,20 м	П+2+Пк	357 м2	173 м2	692 м2	во сопствена парцела
	2.7	А1	Б1,В1	10,20 м	П+2+Пк	423 м2	201 м2	804 м2	во сопствена парцела
	2.8	А1	Б1,В1	10,20 м	П+2+Пк	789 м2	302 м2	1209 м2	во сопствена парцела
	2.9	А1	Б1,В1	10,20 м	П+2+Пк	612 м2	317 м2	1267 м2	во сопствена парцела
	2.10	А1	Б1,В1	10,20 м	П+2+Пк	323 м2	188 м2	751 м2	во сопствена парцела
	2.11	А1	Б1,В1	10,20 м	П+2+Пк	330 м2	182 м2	729 м2	во сопствена парцела
	2.12	А1	Б1,В1	10,20 м	С+П+2+Пк	921 м2	269 м2	1077 м2	во сопствена парцела
	2.13	А1	Б1,В1	10,20 м	П+2+Пк	652 м2	217 м2	870 м2	во сопствена парцела
	2.14	А1	Б1,В1	10,20 м	П+2+Пк	304 м2	127 м2	510 м2	во сопствена парцела
	2.15	А1	Б1,В1	10,20 м	П+2+Пк	812 м2	311 м2	1242 м2	во сопствена парцела
	2.16	А1	Б1,В1	10,20 м	П+2+Пк	743 м2	343 м2	1370 м2	во сопствена парцела
	2.17	А1	Б1,В1	10,20 м	П+2+Пк	287 м2	158 м2	633 м2	во сопствена парцела
	2.18	А1	Б1,В1	10,20 м	П+2+Пк	288 м2	141 м2	564 м2	во сопствена парцела
	2.19	А1	Б1,В1	10,20 м	П+2+Пк	234 м2	103 м2	410 м2	во сопствена парцела
	2.20	А1	Б1,В1	10,20 м	П+2+Пк	397 м2	189 м2	754 м2	во сопствена парцела
	2.21	А1	Б1,В1	10,20 м	П+2+Пк	578 м2	272 м2	1088 м2	во сопствена парцела
	2.22	А1	Б1,В1	10,20 м	П+2+Пк	233 м2	142 м2	567 м2	во сопствена парцела
	2.23	А1	Б1,В1	10,20 м	П+2+Пк	423 м2	244 м2	976 м2	во сопствена парцела
	2.24	А1	Б1,В1	10,20 м	П+2+Пк	274 м2	140 м2	559 м2	во сопствена парцела
	2.25	А1	Б1,В1	10,20 м	П+2+Пк	318 м2	91 м2	364 м2	во сопствена парцела
	2.26	А1	Б1,В1	10,20 м	П+2+Пк	222 м2	132 м2	529 м2	во сопствена парцела
	2.27	А1	Б1,В1	10,20 м	П+2+Пк	360 м2	129 м2	515 м2	во сопствена парцела
	2.28	А1	Б1,В1	10,20 м	С+П+2+Пк	500 м2	215 м2	860 м2	во сопствена парцела
	2.29	А1	Б1,В1	10,20 м	П+2+Пк	623 м2	248 м2	990 м2	во сопствена парцела
	2.30	А1	Б1,В1	10,20 м	П+2+Пк	637 м2	318 м2	1271 м2	во сопствена парцела
	2.31	Е2	-	4,50 м	П	34 м2	15 м2	15 м2	
	ВКУПНО БЛОК 2					15155 м2	6748 м2	26945 м2	

БЛОК	НУМЕРАЦИЈА НА ГРАДЕЖНА ПАРЦЕЛА	КЛАСА НА НАМЕНА	КОМПАТИБИЛНА КЛАСА НА НАМЕНА	МАКСИМАЛНА ВИСИНА(М2)	КАТНОСТ	ВКУПНА ПОВРШИНА НА ГРАДЕЖНО ЗЕМЈИШТЕ(М2)	ПОВРШИНА НА ЗЕМЈИШТЕ ПОД ГРАДБА(М2)	ВКУПНА ИЗГРАДЕНА ПОВРШИНА(М2)	НАЧИН НА ПАРКИРАЊЕ
БЛОК 3	3.1	А1	Б1,В1	10,20 м	П+2+Пк	489 м2	258 м2	1032 м2	во сопствена парцела
	3.2	А1	Б1,В1	10,20 м	П+2+Пк	433 м2	185 м2	742 м2	во сопствена парцела
	3.3	А1	Б1,В1	10,20 м	П+2+Пк	347 м2	174 м2	694 м2	во сопствена парцела
	3.4	А1	Б1,В1	10,20 м	П+2+Пк	613 м2	302 м2	1206 м2	во сопствена парцела
	3.5	А1	Б1,В1	10,20 м	П+2+Пк	665 м2	335 м2	1339 м2	во сопствена парцела
	3.6	А1	Б1,В1	10,20 м	П+2+Пк	297 м2	120 м2	478 м2	во сопствена парцела
	3.7	А1	Б1,В1	10,20 м	П+2+Пк	174 м2	106 м2	425 м2	во сопствена парцела
	3.8	А1	Б1,В1	10,20 м	П+2+Пк	175 м2	103 м2	412 м2	во сопствена парцела
	3.9	А1	Б1,В1	10,20 м	П+2+Пк	285 м2	161 м2	643 м2	во сопствена парцела
	3.10	А1	Б1,В1	10,20 м	П+2+Пк	321 м2	196 м2	784 м2	во сопствена парцела
	3.11	А1	Б1,В1	10,20 м	П+2+Пк	748 м2	349 м2	1397 м2	во сопствена парцела
	3.12	А1	Б1,В1	10,20 м	П+2+Пк	468 м2	285 м2	1140 м2	во сопствена парцела
	3.13	А1	Б1,В1	10,20 м	П+2+Пк	499 м2	215 м2	860 м2	во сопствена парцела
	3.14	А1	Б1,В1	10,20 м	П+2+Пк	532 м2	259 м2	1035 м2	во сопствена парцела
	ВКУПНО БЛОК 3					6046 м2	3046 м2	12186 м2	

БЛОК	НУМЕРАЦИЈА НА ГРАДЕЖНА ПАРЦЕЛА	КЛАСА НА НАМЕНА	КОМПАТИБИЛНА КЛАСА НА НАМЕНА	МАКСИМАЛНА ВИСИНА(М2)	КАТНОСТ	ВКУПНА ПОВРШИНА НА ГРАДЕЖНО ЗЕМЈИШТЕ(М2)	ПОВРШИНА НА ЗЕМЈИШТЕ ПОД ГРАДБА(М2)	ВКУПНА ИЗГРАДЕНА ПОВРШИНА(М2)	НАЧИН НА ПАРКИРАЊЕ
БЛОК 4	4.1	А1	Б1,В1	10,20 м	П+2+Пк	536 м2	226 м2	906 м2	во сопствена парцела
	4.2	А1	Б1,В1	10,20 м	П+2+Пк	289 м2	173 м2	693 м2	во сопствена парцела
	4.3	А1	Б1,В1	10,20 м	П+2+Пк	201 м2	123 м2	491 м2	во сопствена парцела
	4.4	А1	Б1,В1	10,20 м	П+2+Пк	278 м2	142 м2	566 м2	во сопствена парцела
	4.5	А1	Б1,В1	10,20 м	П+2+Пк	289 м2	143 м2	573 м2	во сопствена парцела
	4.6	А1	Б1,В1	10,20 м	П+2+Пк	186 м2	106 м2	423 м2	во сопствена парцела
	4.7	А1	Б1,В1	10,20 м	П+2+Пк	276 м2	147 м2	588 м2	во сопствена парцела
	4.8	А1	Б1,В1	10,20 м	П+2+Пк	151 м2	76 м2	304 м2	во сопствена парцела
	4.9	А1	Б1,В1	10,20 м	П+2+Пк	269 м2	142 м2	568 м2	во сопствена парцела
	4.10	А1	Б1,В1	10,20 м	П+2+Пк	409 м2	179 м2	716 м2	во сопствена парцела
	4.11	А1	Б1,В1	10,20 м	П+2+Пк	472 м2	298 м2	1190 м2	во сопствена парцела
	4.12	А1	Б1,В1	10,20 м	П+2+Пк	578 м2	272 м2	1088 м2	во сопствена парцела
	4.13	А1	Б1,В1	10,20 м	П+2+Пк	307 м2	231 м2	924 м2	во сопствена парцела
	4.14	А1	Б1,В1	10,20 м	П+2+Пк	255 м2	181 м2	724 м2	во сопствена парцела
	4.15	А1	Б1,В1	10,20 м	П+2+Пк	168 м2	125 м2	500 м2	во сопствена парцела
	4.16	А1	Б1,В1	10,20 м	П+2+Пк	389 м2	230 м2	921 м2	во сопствена парцела
	4.17	А1	Б1,В1	10,20 м	П+2+Пк	531 м2	209 м2	838 м2	во сопствена парцела
	ВКУПНО БЛОК 4					5584 м2	3003 м2	12013 м2	

БЛОК	НУМЕРАЦИЈА НА ГРАДЕЖНА ПАРЦЕЛА	КЛАСА НА НАМЕНА	КОМПАТИБИЛНА КЛАСА НА НАМЕНА	МАКСИМАЛНА ВИСИНА(М2)	КАТНОСТ	ВКУПНА ПОВРШИНА НА ГРАДЕЖНО ЗЕМЈИШТЕ(М2)	ПОВРШИНА НА ЗЕМЈИШТЕ ПОД ГРАДБА(М2)	ВКУПНА ИЗГРАДЕНА ПОВРШИНА(М2)	НАЧИН НА ПАРКИРАЊЕ
БЛОК 5	5.1	А1	Б1,В1	10,20 м	П+2+Пк	494 м2	226 м2	903 м2	во сопствена парцела
	5.2	А1	Б1,В1	10,20 м	П+2+Пк	554 м2	237 м2	946 м2	во сопствена парцела
	5.3	А1	Б1,В1	10,20 м	П+2+Пк	305 м2	105 м2	422 м2	во сопствена парцела
	5.4	А1	Б1,В1	10,20 м	П+2+Пк	260 м2	107 м2	430 м2	во сопствена парцела
	5.5	А1	Б1,В1	10,20 м	П+2+Пк	281 м2	123 м2	491 м2	во сопствена парцела
	5.6	А1	Б1,В1	10,20 м	П+2+Пк	263 м2	94 м2	376 м2	во сопствена парцела
	5.7	А1	Б1,В1	10,20 м	П+2+Пк	236 м2	126 м2	502 м2	во сопствена парцела
	5.8	А1	Б1,В1	10,20 м	П+2+Пк	239 м2	147 м2	588 м2	во сопствена парцела
	5.9	А1	Б1,В1	10,20 м	П+2+Пк	273 м2	120 м2	480 м2	во сопствена парцела
	5.10	А1	Б1,В1	10,20 м	П+2+Пк	261 м2	121 м2	484 м2	во сопствена парцела
	5.11	А1	Б1,В1	10,20 м	П+2+Пк	268 м2	133 м2	532 м2	во сопствена парцела
	5.12	А1	Б1,В1	10,20 м	П+2+Пк	260 м2	111 м2	446 м2	во сопствена парцела
	5.13	А1	Б1,В1	10,20 м	П+2+Пк	275 м2	146 м2	583 м2	во сопствена парцела
	5.14	А1	Б1,В1	10,20 м	П+2+Пк	256 м2	132 м2	527 м2	во сопствена парцела
	5.15	А1	Б1,В1	10,20 м	П+2+Пк	253 м2	153 м2	610 м2	во сопствена парцела
	5.16	А1	Б1,В1	10,20 м	П+2+Пк	245 м2	143 м2	570 м2	во сопствена парцела
	5.17	А1	Б1,В1	10,20 м	П+2+Пк	273 м2	155 м2	619 м2	во сопствена парцела
	5.18	А1	Б1,В1	10,20 м	П+2+Пк	275 м2	154 м2	616 м2	во сопствена парцела
	5.19	А1	Б1,В1	10,20 м	П+2+Пк	330 м2	175 м2	700 м2	во сопствена парцела
	5.20	А1	Б1,В1	10,20 м	П+2+Пк	350 м2	167 м2	668 м2	во сопствена парцела
	5.21	А1	Б1,В1	10,20 м	П+2+Пк	221 м2	131 м2	526 м2	во сопствена парцела
	5.22	А1	Б1,В1	10,20 м	П+2+Пк	482 м2	252 м2	1010 м2	во сопствена парцела
	ВКУПНО БЛОК 5					6653 м2	3257 м2	13029 м2	

БЛОК	НУМЕРАЦИЈА НА ГРАДЕЖНА ПАРЦЕЛА	КЛАСА НА НАМЕНА	КОМПАТИБИЛНА КЛАСА НА НАМЕНА	МАКСИМАЛНА ВИСИНА(М2)	КАТНОСТ	ВКУПНА ПОВРШИНА НА ГРАДЕЖНО ЗЕМЈИШТЕ(М2)	ПОВРШИНА НА ЗЕМЈИШТЕ ПОД ГРАДБА(М2)	ВКУПНА ИЗГРАДЕНА ПОВРШИНА(М2)	НАЧИН НА ПАРКИРАЊЕ
БЛОК 6	6.1	А1	Б1,В1	10,20 м	С+П+2+Пк	361 м2	162 м2	647 м2	во сопствена парцела
	6.2	А1	Б1,В1	10,20 м	С+П+2+Пк	589 м2	269 м2	1074 м2	во сопствена парцела
	6.3	А1	Б1,В1	10,20 м	С+П+2+Пк	620 м2	434 м2	1736 м2	во сопствена парцела
	6.4	А1	Б1,В1	10,20 м	С+П+2+Пк	358 м2	292 м2	1166 м2	во сопствена парцела
	6.5	А1	Б1,В1	10,20 м	П+2+Пк	70 м2	68 м2	272 м2	во сопствена парцела
	6.6	А1	Б1,В1	10,20 м	П+2+Пк	239 м2	130 м2	522 м2	во сопствена парцела
	6.7	А1	Б1,В1	10,20 м	С+П+2+Пк	351 м2	159 м2	637 м2	во сопствена парцела
	6.8	А1	Б1,В1	10,20 м	С+П+2+Пк	960 м2	225 м2	900 м2	во сопствена парцела
	6.9	А1	Б1,В1	10,20 м	П+2+Пк	406 м2	152 м2	607 м2	во сопствена парцела
	6.10	А1	Б1,В1	10,20 м	С+П+2+Пк	126 м2	61 м2	245 м2	во сопствена парцела
	6.11	А1	Б1,В1	10,20 м	С+П+2+Пк	227 м2	140 м2	558 м2	во сопствена парцела
	6.12	А1	Б1,В1	10,20 м	П+2+Пк	320 м2	163 м2	653 м2	во сопствена парцела
	6.13	А1	Б1,В1	10,20 м	П+2+Пк	400 м2	165 м2	661 м2	во сопствена парцела
	6.14	А1	Б1,В1	10,20 м	П+2+Пк	360 м2	204 м2	817 м2	во сопствена парцела
	6.16	А1	Б1,В1	10,20 м	П+2+Пк	539 м2	304 м2	1216 м2	во сопствена парцела
	6.17	А1	Б1,В1	10,20 м	П+2+Пк	285 м2	136 м2	543 м2	во сопствена парцела
	6.18	А1	Б1,В1	10,20 м	П+2+Пк	326 м2	142 м2	568 м2	во сопствена парцела
	6.19	А1	Б1,В1	10,20 м	П+2+Пк	451 м2	210 м2	838 м2	во сопствена парцела
	6.20	А1	Б1,В1	10,20 м	С+П+2+Пк	335 м2	167 м2	667 м2	во сопствена парцела
	6.21	А1	Б1,В1	10,20 м	С+П+2+Пк	159 м2	79 м2	316 м2	во сопствена парцела
	6.22	А1	Б1,В1	10,20 м	П+2+Пк	100 м2	67 м2	267 м2	во сопствена парцела
	6.23	А1	Б1,В1	10,20 м	С+П+2+Пк	306 м2	107 м2	429 м2	во сопствена парцела
	6.24	А1	Б1,В1	10,20 м	П+2+Пк	324 м2	104 м2	418 м2	во сопствена парцела
	6.25	А1	Б1,В1	10,20 м	П+2+Пк	356 м2	98 м2	393 м2	во сопствена парцела
	6.26	А1	Б1,В1	10,20 м	П+2+Пк	260 м2	130 м2	518 м2	во сопствена парцела
	6.27	В2	А4,Б1,Д3 и В5	11,00 м	С+П+2+Пк	3704 м2	2369 м2	9476 м2	во сопствена парцела
	6.28	Е2	-	4,50 м	П+2+Пк	24 м2	15 м2	15 м2	
	6.30	А1	Б1,В1	10,20 м	С+П+2+Пк	272 м2	152 м2	608 м2	во сопствена парцела
	6.31	А1	Б1,В1	10,20 м	С+П+2+Пк	340 м2	171 м2	685 м2	во сопствена парцела
	6.32	А1	Б1,В1	10,20 м	П+2+Пк	225 м2	114 м2	456 м2	во сопствена парцела
	6.33	А1	Б1,В1	10,20 м	П+2+Пк	244 м2	122 м2	487 м2	во сопствена парцела
	6.34	А1	Б1,В1	10,20 м	П+2+Пк	310 м2	156 м2	625 м2	во сопствена парцела
	6.35	А1	Б1,В1	10,20 м	П+2+Пк	280 м2	135 м2	541 м2	во сопствена парцела
	6.36	А1	Б1,В1	10,20 м	П+2+Пк	277 м2	156 м2	622 м2	во сопствена парцела
	6.37	А1	Б1,В1	10,20 м	П+2+Пк	284 м2	134 м2	534 м2	во сопствена парцела
	ВКУПНО БЛОК 6					14787 м2	7691 м2	30719 м2	

БЛОК	НУМЕРАЦИЈА НА ГРАДЕЖНА ПАРЦЕЛА	КЛАСА НА НАМЕНА	КОМПАТИБИЛНА КЛАСА НА НАМЕНА	МАКСИМАЛНА ВИСИНА(М2)	КАТНОСТ	ВКУПНА ПОВРШИНА НА ГРАДЕЖНО ЗЕМЈИШТЕ(М2)	ПОВРШИНА НА ЗЕМЈИШТЕ ПОД ГРАДБА(М2)	ВКУПНА ИЗГРАДЕНА ПОВРШИНА(М2)	НАЧИН НА ПАРКИРАЊЕ
БЛОК 7	7.1	А1	Б1,В1	10,20 м	С+П+2+Пк	309 м2	155 м2	618 м2	во сопствена парцела
	7.2	А1	Б1,В1	10,20 м	С+П+2+Пк	443 м2	214 м2	854 м2	во сопствена парцела
	7.3	А1	Б1,В1	3,00 м	С+П+2+Пк	173 м2	86 м2	344 м2	во сопствена парцела
	7.4	А1	Б1,В1	3,00 м	П+2+Пк	128 м2	100 м2	400 м2	во сопствена парцела
	7.5	А1	Б1,В1	3,00 м	П+2+Пк	144 м2	94 м2	374 м2	во сопствена парцела
	7.6	А1	Б1,В1	10,20 м	С+П+2+Пк	195 м2	129 м2	517 м2	во сопствена парцела
	7.7	А1	Б1,В1	10,20 м	С+П+2+Пк	139 м2	98 м2	392 м2	во сопствена парцела
	7.8	А1	Б1,В1	10,20 м	С+П+2+Пк	205 м2	143 м2	574 м2	во сопствена парцела
	7.9	А1	Б1,В1	10,20 м	С+П+2+Пк	323 м2	164 м2	654 м2	во сопствена парцела
	7.10	А1	Б1,В1	10,20 м	С+П+2+Пк	201 м2	100 м2	400 м2	во сопствена парцела
	7.11	А1	Б1,В1	10,20 м	С+П+2+Пк	189 м2	94 м2	375 м2	во сопствена парцела
	7.12	А1	Б1,В1	10,20 м	С+П+2+Пк	420 м2	178 м2	713 м2	во сопствена парцела
	7.13	А1	Б1,В1	10,20 м	С+П+2+Пк	343 м2	175 м2	699 м2	во сопствена парцела
	7.14	А1	Б1,В1	10,20 м	С+П+2+Пк	299 м2	172 м2	688 м2	во сопствена парцела
	7.15	А1	Б1,В1	10,20 м	С+П+2+Пк	418 м2	292 м2	1168 м2	во сопствена парцела
	7.16	А1	Б1,В1	10,20 м	С+П+2+Пк	493 м2	192 м2	768 м2	во сопствена парцела
	7.17	А1	Б1,В1	10,20 м	С+П+2+Пк	335 м2	166 м2	664 м2	во сопствена парцела
	7.18	А1	Б1,В1	10,20 м	П+2+Пк	213 м2	100 м2	398 м2	во сопствена парцела
	7.19	А1	Б1,В1	10,20 м	П+2+Пк	152 м2	82 м2	327 м2	во сопствена парцела
	7.20	А1	Б1,В1	10,20 м	П+2+Пк	536 м2	198 м2	792 м2	во сопствена парцела
	7.21	А1	Б1,В1	10,20 м	С+П+2+Пк	430 м2	263 м2	1050 м2	во сопствена парцела
	7.22	А1	Б1,В1	10,20 м	П+2+Пк	193 м2	107 м2	427 м2	во сопствена парцела
	7.23	А1	Б1,В1	10,20 м	П+2+Пк	314 м2	101 м2	405 м2	во сопствена парцела
	7.24	А1	Б1,В1	10,20 м	П+2+Пк	160 м2	76 м2	306 м2	во сопствена парцела
	7.25	А1	Б1,В1	10,20 м	П+2+Пк	183 м2	109 м2	435 м2	во сопствена парцела
	7.26	А1	Б1,В1	10,20 м	С+П+2+Пк	285 м2	174 м2	695 м2	во сопствена парцела
	7.27	А1	Б1,В1	10,20 м	С+П+2+Пк	137 м2	95 м2	381 м2	во сопствена парцела
	7.28	А1	Б1,В1	10,20 м	С+П+2+Пк	279 м2	133 м2	534 м2	во сопствена парцела
	7.29	А1	Б1,В1	10,20 м	С+П+2+Пк	107 м2	67 м2	266 м2	во сопствена парцела
	7.30	А1	Б1,В1	10,20 м	С+П+2+Пк	162 м2	98 м2	392 м2	во сопствена парцела
	7.31	А1	Б1,В1	10,20 м	С+П+2+Пк	143 м2	90 м2	360 м2	во сопствена парцела
	7.32	А1	Б1,В1	10,20 м	П+2+Пк	53 м2	49 м2	195 м2	во сопствена парцела
	7.33	А1	Б1,В1	10,20 м	П+2+Пк	226 м2	94 м2	376 м2	во сопствена парцела
	7.34	А1	постојна состојба	-	П+1+Пк	155 м2	53 м2	159 м2	во сопствена парцела
	7.35	А1	Б1,В1	10,20 м	С+П+2+Пк	408 м2	201 м2	803 м2	во сопствена парцела
	7.36	А1	Б1,В1	10,20 м	С+П+2+Пк	328 м2	126 м2	502 м2	во сопствена парцела
	7.37	А1	Б1,В1	10,20 м	С+П+2+Пк	677 м2	312 м2	1248 м2	во сопствена парцела
	7.38	А1	Б1,В1	10,20 м	П+2+Пк	728 м2	272 м2	1088 м2	во сопствена парцела
	7.39	Е2	-	4,50 м	П	46 м2	10 м2	10 м2	
	7.40	А1	Б1,В1	10,20 м	П+2+Пк	281 м2	131 м2	522 м2	во сопствена парцела
	7.41	А1	Б1,В1	10,20 м	П+2+Пк	338 м2	122 м2	487 м2	во сопствена парцела
	7.43	А1	Б1,В1	10,20 м	П+2+Пк	428 м2	170 м2	681 м2	во сопствена парцела
	7.44	А1	Б1,В1	10,20 м	С+П+2+Пк	350 м2	174 м2	696 м2	во сопствена парцела
	7.45	А1	Б1,В1	10,20 м	С+П+2+Пк	267 м2	171 м2	683 м2	во сопствена парцела
	7.46	А1	Б1,В1	10,20 м	С+П+2+Пк	233 м2	72 м2	288 м2	во сопствена парцела
	7.47	А1	Б1,В1	10,20 м	П+2+Пк	388 м2	150 м2	601 м2	во сопствена парцела
	7.48	А1	Б1,В1	10,20 м	П+2+Пк	589 м2	166 м2	662 м2	во сопствена парцела
	7.49	А1	Б1,В1	10,20 м	С+П+2+Пк	381 м2	150 м2	599 м2	во сопствена парцела
	7.50	А1	Б1,В1	10,20 м	С+П+2+Пк	356 м2	157 м2	627 м2	во сопствена парцела
	7.51	А1	постојна состојба	-	П+2+Пк	332 м2	105 м2	422 м2	во сопствена парцела
	7.52	А1	Б1,В1	10,20 м	С+П+2+Пк	282 м2	114 м2	458 м2	во сопствена парцела
	7.53	А1	Б1,В1	10,20 м	С+П+2+Пк	322 м2	152 м2	606 м2	во сопствена парцела
	7.54	А1	Б1,В1	10,20 м	П+2+Пк	431 м2	175 м2	700 м2	во сопствена парцела
	7.55	А1	Б1,В1	10,20 м	С+П+2+Пк	427 м2	176 м2	703 м2	во сопствена парцела
	7.56	А1	Б1,В1	10,20 м	П+2+Пк	216 м2	127 м2	507 м2	во сопствена парцела
	7.57	А1	Б1,В1	10,20 м	П+2+Пк	280 м2	203 м2	811 м2	во сопствена парцела
	7.58	А1	Б1,В1	10,20 м	С+П+2+Пк	233 м2	143 м2	571 м2	во сопствена парцела
	7.59	А1	Б1,В1	10,20 м	С+П+2+Пк	233 м2	145 м2	580 м2	во сопствена парцела
	7.60	А1	Б1,В1	10,20 м	С+П+2+Пк	262 м2	143 м2	573 м2	во сопствена парцела
	7.61	А1	Б1,В1	10,20 м	С+П+2+Пк	375 м2	142 м2	568 м2	во сопствена парцела
	7.62	А1	Б1,В1	10,20 м	П+2+Пк	211 м2	115 м2	459 м2	во сопствена парцела
	7.63	А1	Б1,В1	10,20 м	П+2+Пк	236 м2	101 м2	405 м2	во сопствена парцела
	7.64	А1	Б1,В1	10,20 м	С+П+2+Пк	417 м2	137 м2	548 м2	во сопствена парцела
	7.65	А1	Б1,В1	10,20 м	С+П+2+Пк	425 м2	115 м2	460 м2	во сопствена парцела
	7.66	А1	Б1,В1	10,20 м	С+П+2+Пк	308 м2	144 м2	576 м2	во сопствена парцела
	ВКУПНО БЛОК 7					19276 м2	9058 м2	36148 м2	

БЛОК	НУМЕРАЦИЈА НА ГРАДЕЖНА ПАРЦЕЛА	КЛАСА НА НАМЕНА	КОМПАТИБИЛНА КЛАСА НА НАМЕНА	МАКСИМАЛНА ВИСИНА(М2)	КАТНОСТ	ВКУПНА ПОВРШИНА НА ГРАДЕЖНО ЗЕМЈИШТЕ(М2)	ПОВРШИНА НА ЗЕМЈИШТЕ ПОД ГРАДБА(М2)	ВКУПНА ИЗГРАДЕНА ПОВРШИНА(М2)	НАЧИН НА ПАРКИРАЊЕ
БЛОК 8	8.1	А1	постојна состојба	-	С+П+2+Пк	1672 м2	792 м2	3166 м2	во сопствена парцела
	8.2	А4	Б1,Б3,В2,В3иД3	11,50 м	С+П+2+Пк	459 м2	241 м2	962 м2	во сопствена парцела
	8.3	А4	Б1,Б3,В2,В3иД3	11,50 м	С+П+2+Пк	574 м2	243 м2	970 м2	во сопствена парцела
	8.4	А4	Б1,Б3,В2,В3иД3	11,50 м	С+П+2+Пк	590 м2	378 м2	1510 м2	во сопствена парцела
	8.5	А4	Б1,Б3,В2,В3иД3	11,50 м	С+П+2+Пк	577 м2	370 м2	1482 м2	во сопствена парцела
	8.6	А4	Б1,Б3,В2,В3иД3	11,50 м	С+П+2+Пк	788 м2	560 м2	2240 м2	во сопствена парцела
	8.7	А4	Б1,Б3,В2,В3иД3	11,50 м	С+П+2+Пк	796 м2	588 м2	2352 м2	во сопствена парцела
	8.8	А4	Б1,Б3,В2,В3иД3	11,50 м	С+П+2+Пк	831 м2	225 м2	901 м2	во сопствена парцела
	8.9	А4	постојна состојба	-	С+П+2+Пк	896 м2	186 м2	746 м2	во сопствена парцела
	8.10	А4	постојна состојба	-	С+П+2+Пк	862 м2	228 м2	912 м2	во сопствена парцела
	8.11	А4	Б1,Б3,В2,В3иД3	13,00 м	П+3+Пк	1391 м2	565 м2	2823 м2	во сопствена парцела
	8.12	А4	Б1,Б3,В2,В3иД3	13,5/35,0м	П+3+Пк П+9+Пк	7977 м2	4804 м2	36000 м2	во сопствена парцела,јавен паркинг
	8.13	А3	постојна состојба	-	П+3+Пк	839 м2	409 м2	2047 м2	во сопствена парцела
	8.14	А3	постојна состојба	-	П+3+Пк	785 м2	335 м2	1673 м2	во сопствена парцела
	8.15	А3	постојна состојба	-	П+3+Пк	1603 м2	704 м2	3520 м2	во сопствена парцела
	8.16	В4	Б1,Б2,Б3,Б4,В3 и Д3	10,20 м	П+2	7453 м2	3141 м2	9423 м2	во сопствена парцела
	8.17	В4	Б1,Б2,Б3,Б4,В3 и Д3	10,20 м	П+2	7688 м2	3780 м2	11340 м2	во сопствена парцела
	8.18	А4	постојна состојба	-	С+П+2+Пк	877 м2	211 м2	843 м2	во сопствена парцела
	8.19	А4	постојна состојба	-	С+П+2+Пк	661 м2	270 м2	1080 м2	во сопствена парцела
	8.20	А4	постојна состојба	-	С+П+2+Пк	756 м2	212 м2	850 м2	во сопствена парцела
	8.21	В4	Б1,Б2,Б3,Б4,В3 и Д3	17,50 м	П+4+Пк	3020 м2	1804 м2	10825 м2	во сопствена парцела
	8.22	А1	Б1,В1	10,20 м	П+2+Пк	477 м2	150 м2	600 м2	во сопствена парцела
	8.23	А1	Б1,В1	10,20 м	П+2+Пк	370 м2	143 м2	572 м2	во сопствена парцела
	8.24	В4	Б1,Б2,Б3,Б4,В3 и Д3	10,20 м	П+2	1526 м2	714 м2	2142 м2	во сопствена парцела
	8.25	В4	Б1,Б2,Б3,Б4,В3 и Д3	10,20 м	П+2	2851 м2	1572 м2	4716 м2	во сопствена парцела
	8.26	А4	Б1,Б3,В2,В3иД3	11,00 м	П+2+Пк	613 м2	270 м2	1079 м2	во сопствена парцела
	8.27	А4	Б1,Б3,В2,В3иД3	11,00 м	П+2+Пк	944 м2	256 м2	1024 м2	во сопствена парцела
	8.28	А4	Б1,Б3,В2,В3иД3	11,00 м	П+2+Пк	436 м2	289 м2	1152 м2	во сопствена парцела
	8.29	А4	Б1,Б3,В2,В3иД3	11,00 м	П+2+Пк	635 м2	360 м2	1440 м2	во сопствена парцела
	8.30	А4	Б1,Б3,В2,В3иД3	11,00 м	П+2+Пк	515 м2	324 м2	1296 м2	во сопствена парцела
	8.31	А4	постојна состојба	-	С+П+2+Пк	573 м2	247 м2	986 м2	во сопствена парцела
	8.32	А4	Б1,Б3,В2,В3иД3	11,00 м	С+П+2+Пк	983 м2	629 м2	2516 м2	во сопствена парцела
	8.33	А4	Б1,Б3,В2,В3иД3	11,00 м	П+2+Пк	835 м2	432 м2	1728 м2	во сопствена парцела
	8.34	А4	Б1,Б3,В2,В3иД3	11,00 м	П+2+Пк	521 м2	263 м2	1052 м2	во сопствена парцела
	8.35	А4	Б1,Б3,В2,В3иД3	11,00 м	П+2+Пк	657 м2	272 м2	1088 м2	во сопствена парцела
	8.36	А4	Б1,Б3,В2,В3иД3	11,00 м	П+2+Пк	648 м2	264 м2	1055 м2	во сопствена парцела
	8.37	А4	Б1,Б3,В2,В3иД3	11,00 м	П+2+Пк	500 м2	250 м2	1002 м2	во сопствена парцела
	8.38	А4	Б1,Б3,В2,В3иД3	11,00 м	П+2+Пк	753 м2	370 м2	1478 м2	во сопствена парцела
	8.39	А4	Б1,Б3,В2,В3иД3	11,00 м	П+2+Пк	593 м2	317 м2	1269 м2	во сопствена парцела
	8.40	А4	Б1,Б3,В2,В3иД3	11,00 м	П+2+Пк	531 м2	321 м2	1283 м2	во сопствена парцела
	8.41	А4	Б1,Б3,В2,В3иД3	11,00 м	П+2+Пк	562 м2	362 м2	1449 м2	во сопствена парцела
	8.42	А4	Б1,Б3,В2,В3иД3	11,00 м	П+2+Пк	979 м2	367 м2	1468 м2	во сопствена парцела
	8.43	А4	постојна состојба	-	П+5+Пк	3200 м2	1274 м2	8917 м2	во сопствена парцела
	8.44	А4	постојна состојба	-	П+2+Пк	425 м2	171 м2	683 м2	во сопствена парцела
	8.45	А4	постојна состојба	-	П+2+Пк	699 м2	357 м2	1429 м2	во сопствена парцела
	8.46	А4	постојна состојба	-	П+2+Пк	574 м2	257 м2	1028 м2	во сопствена парцела
	8.47	Е2	-	4,50 м	П	31 м2	15 м2	15 м2	-
	8.48	А3	постојна состојба	-	П+3+Пк	1570 м2	789 м2	3947 м2	во сопствена парцела
	8.49	Е2	-	4,50 м	П	232 м2	30 м2	30 м2	-
	8.50	А4	Б1,Б3,В2,В3иД3	18,00 м	П+4+Пк	1243 м2	694 м2	4166 м2	во сопствена парцела
	8.51	А4	Б1,Б3,В2,В3иД3	13,50 м	П+3+Пк	1082 м2	347 м2	1733 м2	во сопствена парцела
	8.52	А4	Б1,Б3,В2,В3иД3	25,00 м	С+П+6+Пк	1346 м2	732 м2	5857 м2	во сопствена парцела
	8.52.а	А4	Б1,Б3,В2,В3иД3	11,50 м	П+2+Пк	538 м2	130 м2	520 м2	во сопствена парцела
	8.53	Е2	-	4,50 м	П	28 м2	15 м2	15 м2	-
	8.54	Е2	-	4,50 м	П	104 м2	30 м2	30 м2	-
	8.55	Е2	-	4,50 м	П	71 м2	30 м2	30 м2	-
	8.56	Д3	А4,Б1,Б2,Б3,Б4,Б5,Б6,В3	7,50 м	П	2159 м2	1787 м2	1787 м2	-
	8.57	Е2	-	4,50 м	П	95 м2	30 м2	30 м2	-
	8.58	Е2	-	4,50 м	П	107 м2	30 м2	30 м2	-
	8.59	В4	Б1,Б2,Б3,Б4,В3 и Д3	10,20 м	П+2	716 м2	270 м2	810 м2	во сопствена парцела
	8.60	В4	Б1,Б2,Б3,Б4,В3 и Д3	10,20 м	П+2	889 м2	489 м2	1467 м2	во сопствена парцела
	8.61	В4	Б1,Б2,Б3,Б4,В3 и Д3	10,20 м	П+2	1123 м2	699 м2	2097 м2	во сопствена парцела
	ВКУПНО БЛОК 8					71103 м2	34934 м2	156309 м2	

БЛОК	НУМЕРАЦИЈА НА ГРАДЕЖНА ПАРЦЕЛА	КЛАСА НА НАМЕНА	КОМПАТИБИЛНА КЛАСА НА НАМЕНА	МАКСИМАЛНА ВИСИНА(М2)	КАТНОСТ	ВКУПНА ПОВРШИНА НА ГРАДЕЖНО ЗЕМЈИШТЕ(М2)	ПОВРШИНА НА ЗЕМЈИШТЕ ПОД ГРАДБА(М2)	ВКУПНА ИЗГРАДЕНА ПОВРШИНА(М2)	НАЧИН НА ПАРКИРАЊЕ
БЛОК 9	9.1	А1	Б1,В1	10,20 м	П+2+Пк	1888 м2	797 м2	3186 м2	во сопствена парцела
	9.2	В4	Б1,Б2,Б3,Б4,В3 и Д3	11,00 м	С+П+2+Пк	1525 м2	534 м2	2137 м2	во сопствена парцела
	9.3	В4	Б1,Б2,Б3,Б4,В3 и Д3	11,00 м	С+П+2+Пк	1170 м2	240 м2	959 м2	во сопствена парцела
	9.4	А1	Б1,В1	10,20 м	П+2+Пк	847 м2	182 м2	727 м2	во сопствена парцела
	9.5	А1	Б1,В1	10,20 м	П+2+Пк	392 м2	159 м2	635 м2	во сопствена парцела
	9.6	А1	Б1,В1	10,20 м	С+П+2+Пк	494 м2	243 м2	971 м2	во сопствена парцела
	9.7	А1	Б1,В1	10,20 м	П+2+Пк	493 м2	299 м2	1196 м2	во сопствена парцела
	9.8	А1	Б1,В1	10,20 м	П+2+Пк	515 м2	157 м2	628 м2	во сопствена парцела
	9.9	А1	Б1,В1	10,20 м	С+П+2+Пк	1279 м2	302 м2	1207 м2	во сопствена парцела
	9.10	А1	Б1,В1	10,20 м	П+2+Пк	594 м2	272 м2	1089 м2	во сопствена парцела
	9.11	А1	Б1,В1	10,20 м	П+2+Пк	483 м2	267 м2	1069 м2	во сопствена парцела
	9.12	А1	Б1,В1	10,20 м	С+П+2+Пк	290 м2	145 м2	580 м2	во сопствена парцела
	9.13	А1	Б1,В1	10,20 м	П+2+Пк	757 м2	256 м2	1024 м2	во сопствена парцела
	9.14	А1	Б1,В1	10,20 м	П+2+Пк	471 м2	205 м2	819 м2	во сопствена парцела
	9.15	А1	Б1,В1	10,20 м	П+2+Пк	568 м2	262 м2	1047 м2	во сопствена парцела
	9.16	А1	Б1,В1	10,20 м	П+2+Пк	461 м2	209 м2	835 м2	во сопствена парцела
	9.17	А1	Б1,В1	10,20 м	П+2+Пк	735 м2	251 м2	1005 м2	во сопствена парцела
	9.18	А1	Б1,В1	10,20 м	П+2+Пк	1106 м2	247 м2	988 м2	во сопствена парцела
	9.19	А1	Б1,В1	10,20 м	П+2+Пк	293 м2	176 м2	702 м2	во сопствена парцела
	9.20	А1	Б1,В1	10,20 м	П+2+Пк	293 м2	185 м2	738 м2	во сопствена парцела
	9.21	А1	Б1,В1	10,20 м	П+2+Пк	1177 м2	256 м2	1024 м2	во сопствена парцела
	9.22	А1	Б1,В1	10,20 м	П+2+Пк	1119 м2	256 м2	1024 м2	во сопствена парцела
	9.23	А1	Б1,В1	10,20 м	П+2+Пк	924 м2	256 м2	1024 м2	во сопствена парцела
	9.24	А1	Б1,В1	10,20 м	П+2+Пк	983 м2	256 м2	1024 м2	во сопствена парцела
	9.25	А1	Б1,В1	10,20 м	П+2+Пк	869 м2	256 м2	1024 м2	во сопствена парцела
	9.26	А1	Б1,В1	10,20 м	П+2+Пк	877 м2	375 м2	1498 м2	во сопствена парцела
	9.27	А1	Б1,В1	10,20 м	П+2+Пк	626 м2	252 м2	1008 м2	во сопствена парцела
	9.28	А1	Б1,В1	10,20 м	С+П+2+Пк	967 м2	256 м2	1022 м2	во сопствена парцела
	9.29	А1	Б1,В1	10,20 м	С+П+2+Пк	388 м2	234 м2	937 м2	во сопствена парцела
	9.30	А1	Б1,В1	10,20 м	П+2+Пк	346 м2	232 м2	930 м2	во сопствена парцела
	9.31	А1	Б1,В1	10,20 м	П+2+Пк	614 м2	237 м2	947 м2	во сопствена парцела
	9.32	А1	Б1,В1	10,20 м	С+П+2+Пк	553 м2	235 м2	941 м2	во сопствена парцела
	9.33	В4	Б1,Б2,Б3,Б4,В3 и Д3	10,20 м	П+2+Пк	1709 м2	508 м2	2032 м2	во сопствена парцела
	9.34	Е2	-	9,00 м	П+1	1166 м2	143 м2	287 м2	во сопствена парцела
	9.35	А1	Б1,В1	10,20 м	С+П+2+Пк	876 м2	321 м2	1282 м2	во сопствена парцела
	9.36	А1	Б1,В1	10,20 м	П+2+Пк	664 м2	200 м2	799 м2	во сопствена парцела
	9.37	А1	Б1,В1	10,20 м	П+2+Пк	577 м2	197 м2	788 м2	во сопствена парцела
	9.38	А0	-	10,20 м	П+2+Пк	2734 м2	1349 м2	5397 м2	во сопствена парцела
	9.39	В4	Б1,Б2,Б3,Б4,В3 и Д3	10,20 м	С+П+2+Пк	1733 м2	957 м2	3830 м2	во сопствена парцела
	9.40	В4	Б1,Б2,Б3,Б4,В3 и Д3	10,20 м	П+2+Пк	1258 м2	630 м2	2521 м2	во сопствена парцела
	9.41	В4	Б1,Б2,Б3,Б4,В3 и Д3	10,20 м	П+2+Пк	1278 м2	625 м2	2499 м2	во сопствена парцела
	9.42	А1	Б1, В1	10,20 м	П+2+Пк	702 м2	300 м2	1200 м2	во сопствена парцела
	9.43	А0	-	10,20 м	П+2+Пк	1442 м2	411 м2	822 м2	во сопствена парцела
	9.44	А1	Б1,В1	10,20 м	П+2+Пк	712 м2	358 м2	1432 м2	во сопствена парцела
	9.45	А0	-	10,20 м	П+2+Пк	2013 м2	430 м2	860 м2	во сопствена парцела
	9.46	Е2	-	9,00 м	П+1	4064 м2	72 м2	143 м2	во сопствена парцела
	9.47	Е2	-	4,50 м	П	51 м2	17 м2	17 м2	-
	9.48	Е2	-	4,50 м	П	50 м2	17 м2	17 м2	-
	ВКУПНО БЛОК 9					45127 м2	15022 м2	57873 м2	

ПРОФИЛИ НА УЛИЦИ

профил 12
собирна улица
ЈУЖНА ОБИКОЛНИЦА-ВОДНО
3.0 2.5 7.0 2.5
15.0

профил 1
собирна улица
УЛ.БЕЛГРАДСКА
4.0 7.0 4.0
15.0

профил 2
собирна улица
УЛ.ВОДЊАНСКА
УЛ.САЛВАДОР АЉЕНДЕ
2.0 12.0 2.0
16.0

профил 3
сервисна улица
УЛ.ТАСИНО ЧЕШМИЧЕ
2.0 7.0 2.0
11.0

профил 4
сервисна улица
УЛ.ПАРТЕНИЕ ЗОГРАФСКИ
2.0 6.0 2.0
10.0

профил 4а
сервисна улица
УЛ.ПАРТЕНИЕ ЗОГРАФСКИ
2.0 6.0
8.0

профил 4б
сервисна улица
УЛ. 9
2.0 6.0 2.0
10.0

профил 5а
станбена улица
УЛ. САЛВАДОР АЉЕНДЕ-2
УЛ. САЛВАДОР АЉЕНДЕ-3
УЛ. ТАСИНО ЧЕШМИЧЕ-1
УЛ. ДРАМСКА
УЛ. ЃОРЃИ СКРИЖЕВСКИ
УЛ. НОВОПРОЕКТИРАНА 2
УЛ. НОВОПРОЕКТИРАНА 3
УЛ. НОВОПРОЕКТИРАНА 9
УЛ. НОВОПРОЕКТИРАНА 12
1.5 5.5 1.5
8.5

профил 5б
станбена улица
УЛ. НОВОПРОЕКТИРАНА 12
2.0 5.5 1.5
9.0

профил 5в
станбена улица
УЛ. САЛВАДОР АЉЕНДЕ-1
УЛ. САЛВАДОР АЉЕНДЕ-4
УЛ. НОВОПРОЕКТИРАНА 1
УЛ. НОВОПРОЕКТИРАНА 4
УЛ. 4
1.5 5.5
7.0

профил 6
станбена улица
УЛ. ЃОРЃИ СКРИЖЕВСКИ
1.5 7.0 1.5
10.0

профил 7
станбена улица
УЛ. ЃОРЃИ СКРИЖЕВСКИ
УЛ. НОВОПРОЕКТИРАНА 5
УЛ. СЛАВЕЈКО АРСОВ
1.5 6.0 1.5
9.0

профил 8
пристапна улица
УЛ. НОВОПРОЕКТИРАНА 4
УЛ. НОВОПРОЕКТИРАНА 7
УЛ. НОВОПРОЕКТИРАНА 8
УЛ. 6
УЛ. 7
УЛ. 8
5.5

профил 9
станбена улица-преземена од важечки ДУП
УЛ. 2
5.0 1.0
6.0

профил 10
пешачка улица
УЛ. 4
4.0

профил 11
пешачка патека
УЛ. 5
УЛ. НОВОПРОЕКТИРАНА 11
3.5

ПРЕСЕК 1-1

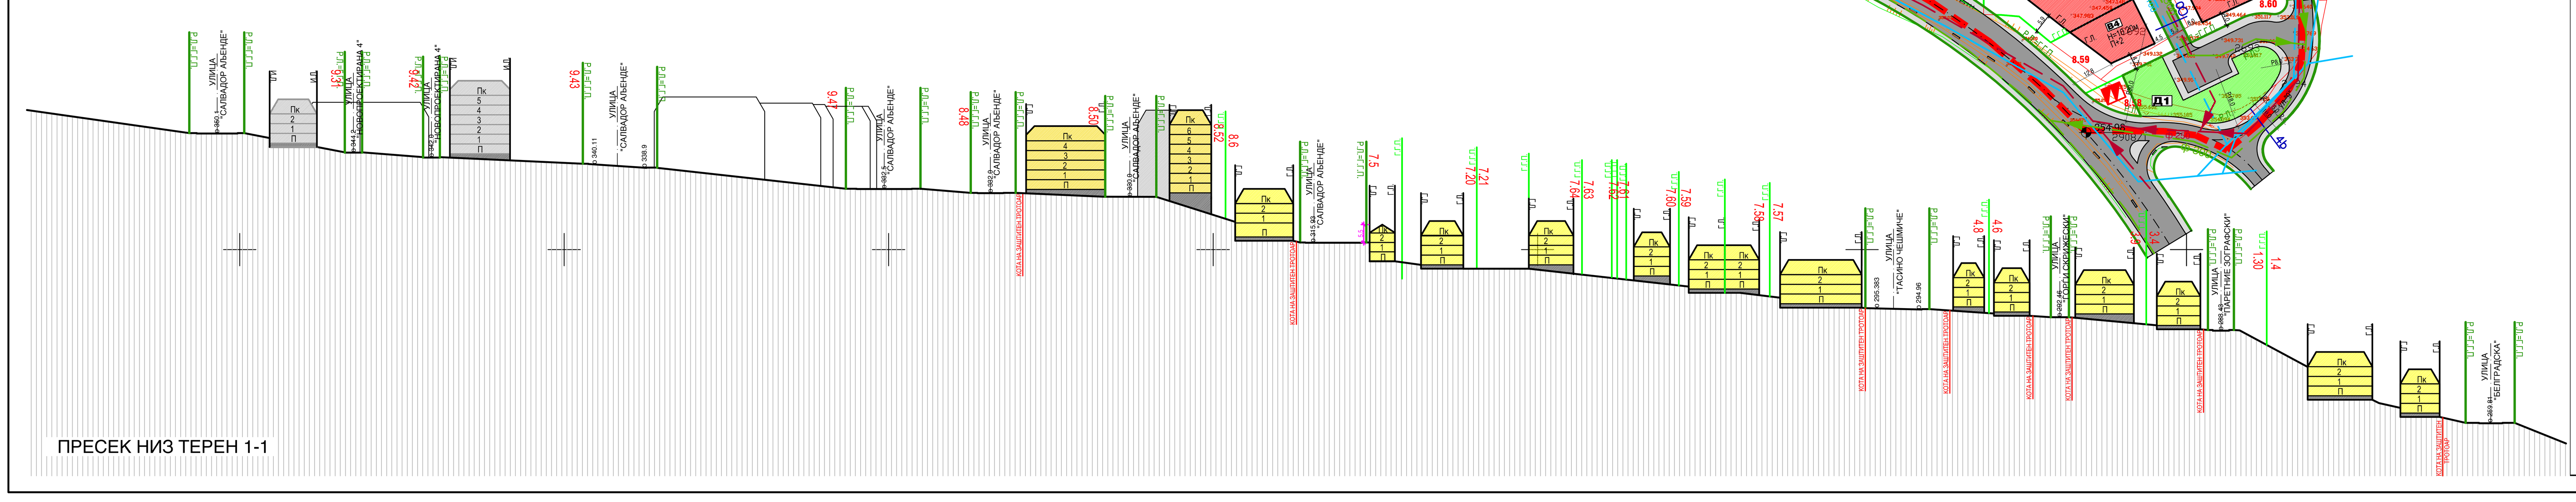

ПРЕСЕК НИЗ ТЕРЕН 1-1

КЛАСА НА НАМЕНА:

А0	ДОМУВАЊЕ СО ПОСЕБЕН РЕЖИМ
А1	ДОМУВАЊЕ ВО СТАНБЕНИ КУЌИ
А3	ГРУПНО ДОМУВАЊЕ
А4	ВРЕМЕНО СМЕСТУВАЊЕ
В2	ЗДРАВСТВО И СОЦИЈАЛНА ЗАШТИТА
В4	ДРЖАВНИ ИНСТИТУЦИИ
В5	ВЕРСКИ ИНСТИТУЦИИ
Д1	ПАРКОВСКО ЗЕЛЕНИЛО
Д3	СПОРТ И РЕКРЕАЦИЈА
Е2	КОМУНАЛНА СУПРАСТРУКТУРА ПУМПНА СТАНИЦА
	ОБЈЕКТИ ВО ПОСТОЈНА СОСТОЈБА

КОМУНАЛНА ИНФРАСТРУКТУРА:
- ВОДОВОДНА МРЕЖА-ПОСТОЈНА
- ВОДОВОДНА МРЕЖА-ПЛАНИРАНА
- ФЕКАЛНА КАНАЛИЗАЦИЈА-ПОСТОЈНА
- ФЕКАЛНА КАНАЛИЗАЦИЈА-ПЛАНИРАНА
- АТМОСФЕРСКА КАНАЛИЗАЦИЈА-ПОСТОЈНА
- АТМОСФЕРСКА КАНАЛИЗАЦИЈА-ПЛАНИРАНА
- ТЕЛЕФОНСКИ КАБЕЛ
- НОВОИЗГРАДЕНА ТОПЛИФИКАЦИОНА МРЕЖА
- НОВОИЗГРАДЕНА ТОПЛИФИКАЦИОНА МРЕЖА
- ИДЕЈНА ТРАСА НА ТОПЛИФИКАЦИОНА МРЕЖА
- ТРАФОСТАНИЦА

ИЗМЕНУВАЊЕ И ДОПОЛНУВАЊЕ НА ДЕТАЛЕН УРБАНИСТИЧКИ ПЛАН ТАСИНО ЧЕШМИЧЕ 1

ОПШТИНА ЦЕНТАР

ПЛАНИРАН РАЗВОЈ 2011-2016
ПЛАН

ПЛАНСКА ДОКУМЕНТАЦИЈА

ЛЕГЕНДА:
- ГРАНИЦА НА ПЛАНСКИ ОПФАТ П=30 ха
- Г.Л. ГРАДЕЖНА ЛИНИЈА
- И.Л. ИНФОРМАТИВНА ЛИНИЈА
- ПОМОШНА ГРАДЕЖНА ЛИНИЈА
- Г.Г.П. ГРАНИЦА НА ГРАДЕЖНА ПАРЦЕЛА
- Р.Л. РЕГУЛАЦИОНА ЛИНИЈА
- Б1. НУМЕРАЦИЈА НА БЛОК
- 2.1. НУМЕРАЦИЈА НА ГРАДЕЖНА ПАРЦЕЛА
- П+2+Пк; П+3;П+4; П+2;П+1; ВИСИНА ВО КАТОВИ
- H=10.20м H=9.00м H=12.00м H=18.00м ВИСИНА ВО МЕТРИ
- о249.50 НИВЕЛАЦИСКИ КОТИ
- БЕСПРАВНИ ГРАДБИ

ГОДИШНА ТЕРМИЧКА РУЖА НА ВЕТЕРОТ
N 142 ‰, NE 120 ‰, E 56 ‰, SE 114 ‰, S 82 ‰, SW 87 ‰, W 74 ‰, NW 81 ‰, 294

СООБРАЌАЈНИ ПОВРШИНИ:
- СООБРАЌАЈНИЦИ
- ТРОТОАРИ
- ВЕЛОСИПЕДСКА ПАТЕКА
- ОТВОРЕН КАНАЛ
- ЗАТВОРЕН КАНАЛ

С

P=1:1000 0 10 20 40 100

D:\KRISTINA MILESKA\DUPOVI\30.05.11 - krivi dol DUP\30.05.11-krivi dol\PREDLOG PLAN\presek Tajfa Plan ZOLTG.jpg

ИЗРАБОТУВАЧ: ДРУШТВО ЗА ПЛАНИРАЊЕ, ПРОЕКТИРАЊЕ И ИНЖЕНЕРИНГ "ТАЈФА-ПЛАН" ДОО-СКОПЈЕ

НАРАЧАТЕЛ: ОПШТИНА ЦЕНТАР

ИЗМЕНУВАЊЕ И ДОПОЛНУВАЊЕ НА ДУП

СИНТЕЗЕН ПЛАН- ПЛАНСКА ДОКУМЕНТАЦИЈА	ФАЗА: ПЛАН
ПЛАНЕР ПОТПИСНИК: НАТАША ВЛЧЕВСКА-САВИЌ д.и.а. 0.0064	ПЛАНЕР ПОТПИСНИК: ЛИДИЈА АНДРЕЕВСКА д.и.а. 0.0022
УПРАВИТЕЛ: НАТАША ВЛЧЕВСКА-САВИЌ д.и.а.	ТЕХН. БРОЈ: 132/11/11; РАЗМЕР: 1:1000; ДАТА: СКОПЈЕ, МАРТ 2013; ЛИСТ БР.: 5