

ЛЕГЕНДА
- - ГРАНИЦА НА ОПФАТ
— ГРАНИЦА НА ПОМАЛ ОПФАТ
НУМЕРАЦИЯ НА ПОМАЛ ОПФАТ
1.10 Р.ПЛ РЕГУЛАЦИОНА ЛИНИЈА
Г.Л ГРАДЕЖНА ЛИНИЈА
— ПОМОШНА ГРАДЕЖНА ЛИНИЈА
— ПОДЗЕМНА-ПОМОШНА ГРАДЕЖНА ЛИНИЈА
ПОВРШИНА ЗА ГРАДБА СО ДОЗВОЛЕНИ ВИСИНИ
ИНФОРМАТИВНА ГРАДЕЖНА ЛИНИЈА
БЕСПРАВНО ИЗГРАДЕНИ ГРАДБИ
НАМЕНА НА ПОВРШИНИ
А2 СЕМЕЈНО ДОМУВАЊЕ ВО СТАНБЕНИ ЗГРАДИ
А4 ВРЕМЕНО СМЕСТУВАЊЕ
В4 ДРЖАВНИ ИНСТИТУЦИИ
Б5 ВЕРСКИ ОБЈЕКТ - ЦРКА
Д1 ПАРКОВСКО ЗЕЛЕНИЛО
Д2 ЗАШТИТНО И ПАРКОВСКО ЗЕЛЕНИЛО
Е2 КОМУНАЛНА СУПРАСТРУКТУРА -НАДЗЕМЕН ПАРКИН СО ПОДЗЕМНИ НИВОИ -ТРАФОСТАНЦИ


Е ИНФРАСТРУКТУРА

[E1] КОМУНАЛНА ИНФРАСТРУКТУРА
— ПОСТОЈАНА ФЕКАЛНА КАНАЛИЗАЦИЈА
— ПЛАНИРАНА ФЕКАЛНА КАНАЛИЗАЦИЈА
* ПОНИШТЕНА ФЕКАЛНА КАНАЛИЗАЦИЈА
— ПОСТОЈАНА АТМОСФЕРСКА КАНАЛИЗАЦИЈА
— ПЛАНИРАНА АТМОСФЕРСКА КАНАЛИЗАЦИЈА
— ПОСТОЈАНА ВОДОВОДНА МРЕЖА
— ПЛАНИРАНА ВОДОВОДНА МРЕЖА
— ПОСТОЈАНА ТОПЛИФИКАЦИСКА МРЕЖА
— ПЛАНИРАНА ТОПЛИФИКАЦИСКА МРЕЖА
— ТФ КАБЛИ
— ТФ КАНАЛИЗАЦИЈА
— НОВОПРОЕКТИРАНИ ТФ КАБЛИ

[E2] КОМУНАЛНА СУПРАСТРУКТУРА
— ПОСТОЈАНА ТРАФОСТАНЦИ
— ПЛАНИРАНА ТРАФОСТАНЦИ
— КОМУНАЛНА СУПРАСТРУКТУРА

ДЕТАЛЕН УРБАНИСТИЧКИ ПЛАН
ГРАДСКА ЧЕТВРТ
МАЦИР МААЛО
ОПШТИНА ЦЕНТАР 2011-2016
ПЛАНСКА ДОКУМЕНТАЦИЈА
ПРЕДЛОГ ПЛАН

P = 1:1000

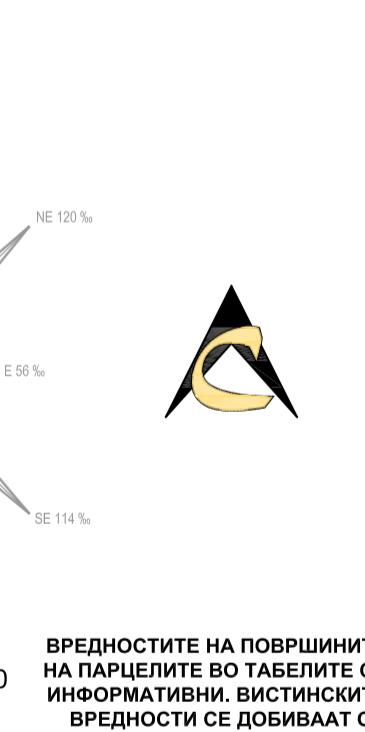

ИНСТИТУТ ЗА УРБАНИЗАМ,
СООБРАГАЈ И ЕКОЛОГИЈА

НАРАЧАТЕЛ: ОПШТИНА ЦЕНТАР

ДЕТАЛЕН УРБАНИСТИЧКИ ПЛАН

ГРАДСКА ЧЕТВРТ МАЦИР МААЛО

ОПШТИНА ЦЕНТАР

ПЛАНСКА ДОКУМЕНТАЦИЈА

СИНТЕЗЕН ПРИКАЗ (градска четврт, граници на плански опфат, нумерација на блокови, градежни парцели, површини за градба, висина на венец, регулативни, сообраќајни површини)

ПЛАНИР ПОТПИСНИК СИЛАВА ВАНОВСКА,

дипл. инж. арх.,

ОВЛАСТУВАЊЕ БР. 0.0065

ПЛАНЕРИ

БЛАЖУНКА ТРПКОВСКА, дипл. инж. арх., овн. бр. 0.0051

БЛАГОЈА ТАЛАСОВСКА, дипл. инж. арх., овн. бр. 0.0063

ИГОР ПОПОВСКИ, дипл. инж. арх.

СОРАБОТНИЦИ

НИКОЛА ШАНДЕРСКА, дипл. град. инж. арх., овн. бр. 2.0129

ИВИЦА СТОПЛОВСКИ, дипл. соф. инж., овн. бр. 5.0034


ЕЛЕНА ТРГЧЕВСКА, дипл. инж. арх.

РАЗМЕР: Р = 1 : 1000

Технички проф. 33/2011

ДАТА: ЈУЛІЈ 2012

Лист број: 5

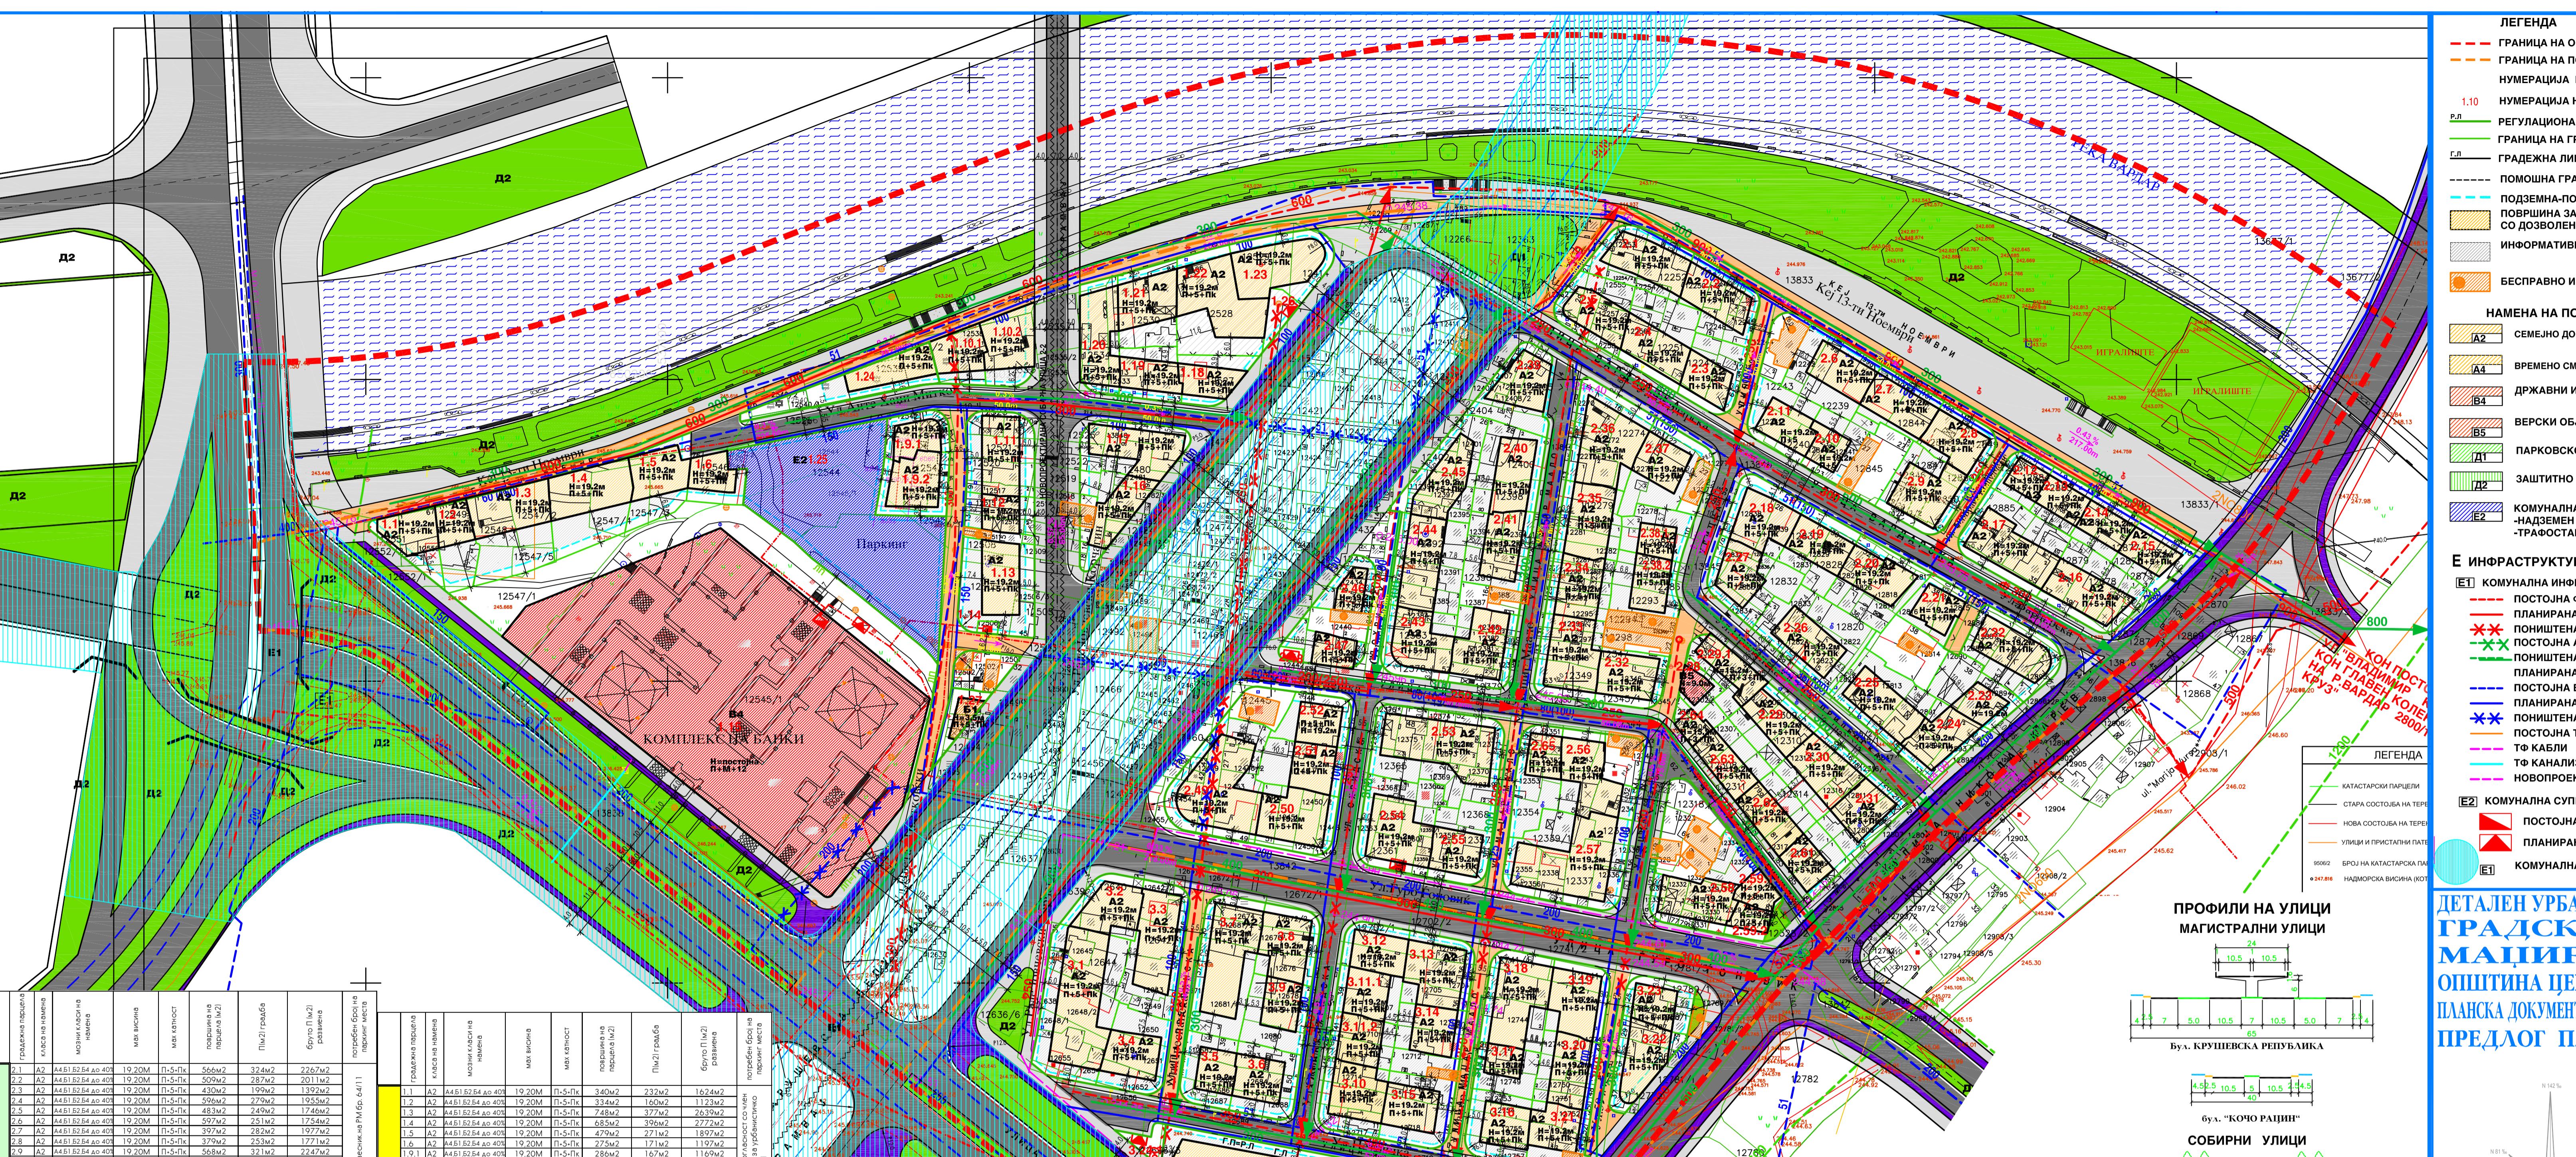

Општина Центар
Градежни парцели
код наименование
мрс висина
код наименование
поградбен број
разделение
поградбен број на
поградбен парцел

Општина Центар	Градежни парцели	код наименование	мрс висина	поградбен број	разделение	поградбен број на парцел	
2.1	A2	А4/Б1/Б2/Б4/40	19.20M	П-5/Пк	560/2	324/2	2267м2
2.2	A2	А4/Б1/Б2/Б4/40	19.20M	П-5/Пк	509/2	287/2	201м2
2.3	A2	А4/Б1/Б2/Б4/40	19.20M	П-5/Пк	320/2	190/2	139/2м2
2.4	A2	А4/Б1/Б2/Б4/40	19.20M	П-5/Пк	597/2	279/2	195,9м2
2.5	A2	А4/Б1/Б2/Б4/40	19.20M	П-5/Пк	483/2	249/2	174,0м2
2.6	A2	А4/Б1/Б2/Б4/40	19.20M	П-5/Пк	597/2	251/2	175,4м2
2.8	A2	А4/Б1/Б2/Б4/40	19.20M	П-5/Пк	322/2	282/2	177,1м2
2.9	A2	А4/Б1/Б2/Б4/40	19.20M	П-5/Пк	568/2	321/2	274,7м2
2.10	A2	А4/Б1/Б2/Б4/40	19.20M	П-5/Пк	355/2	193/2	97,3м2
2.11	A2	А4/Б1/Б2/Б4/40	19.20M	П-5/Пк	414/2	217/2	152,0м2
2.12	A2	А4/Б1/Б2/Б4/40	19.20M	П-5/Пк	237/2	120/2	83,9м2
2.13	A2	А4/Б1/Б2/Б4/40	19.20M	П-5/Пк	222/2	120/2	83,4м2
2.14	A2	А4/Б1/Б2/Б4/40	19.20M	П-5/Пк	269/2	174/2	119,1м2
2.15	A2	А4/Б1/Б2/Б4/40	19.20M	П-5/Пк	369/2	174/2	121,0м2
2.16	A2	А4/Б1/Б2/Б4/40	19.20M	П-5/Пк	326/2	282/2	138,7м2
2.17	A2	А4/Б1/Б2/Б4/40	19.20M	П-5/Пк	738/2	329/2	202,9м2
2.18	A2	А4/Б1/Б2/Б4/40	19.20M	П-5/Пк	480/2	207/2	208,0м2
2.19	A2	А4/Б1/Б2/Б4/40	19.20M	П-5/Пк	248/2	129/2	129,7м2
2.20	A2	А4/Б1/Б2/Б4/40	19.20M	П-5/Пк	612/2	275/2	192,4м2
2.21	A2	А4/Б1/Б2/Б4/40	19.20M	П-5/Пк	304/2	168/2	117,8м2
2.22	A2	А4/Б1/Б2/Б4/40	19.20M	П-5/Пк	430/2	206/2	149,0м2
2.23	A2	А4/Б1/Б2/Б4/40	19.20M	П-5/Пк	432/2	145/2	101,7м2
2.24	A2	А4/Б1/Б2/Б4/40	19.20M	П-5/Пк	611/2	210/2	220,5м2
2.25	A2	А4/Б1/Б2/Б4/40	19.20M	П-5/Пк	315/2	220/2	220,5м2
2.26	A2	А4/Б1/Б2/Б4/40	19.20M	П-5/Пк	768/2	275/2	192,0м2
2.27	A2	А4/Б1/Б2/Б4/40	19.20M	П-5/Пк	550/2	235/2	164,4м2
2.28	B5	П	9.00M	П	156/2	82/2	82,0м2
2.29	A2	А4/Б1/Б2/Б4/40	19.20M	П-5/Пк	439/2	208/2	188,0м2
2.30	A2	А4/Б1/Б2/Б4/40	19.20M	П-5/Пк	516/2	319/2	233,2м2
2.31	A2	А4/Б1/Б2/Б4/40	19.20M	П-5/Пк	440/2	235/2	164,5м2
2.32	A2	А4/Б1/Б2/Б4/40	19.20M	П-5/Пк	397/2	268/2	187,0м2
2.33	A2	А4/Б1/Б2/Б4/40	19.20M	П-5/Пк	547/2	383/2	268,1м2
2.34	A2	А4/Б1/Б2/Б4/40	19.20M	П-5/Пк	627/2	327/2	237,2м2
2.35	A2	А4/Б1/Б2/Б4/40	19.20M	П-5/Пк	484/2	339/2	237,2м2
2.36	A2	А4/Б1/Б2/Б4/40	19.20M	П-5/Пк	708/2	456/2	319,3м2
2.37	A2	А4/Б1/Б2/Б4/40	19.20M	П-5/Пк	547/2	288/2	159,6м2
2.38	A2	А4/Б1/Б2/Б4/40	19.20M	П-5/Пк	345/2	127/2	88,9м2
2.39	A2	А4/Б1/Б2/Б4/40	19.20M	П-5/Пк	632/2	185/2	204,6м2
2.40	A2	А4/Б1/Б2/Б4/40	19.20M	П-5/Пк	584/2	295/2	206,4м2
2.41	A2	А4/Б1/Б2/Б4/40	19.20M	П-5/Пк	520/2	267/2	186,0м2
2.42	A2	А4/Б1/Б2/Б4/40	19.20M	П-5/Пк	327/2	228/2	228,8м2
2.43	A2	А4/Б1/Б2/Б4/40	19.20M	П-5/Пк	514/2	212/2	245,9м2
2.44	A2	А4/Б1/Б2/Б4/40					