
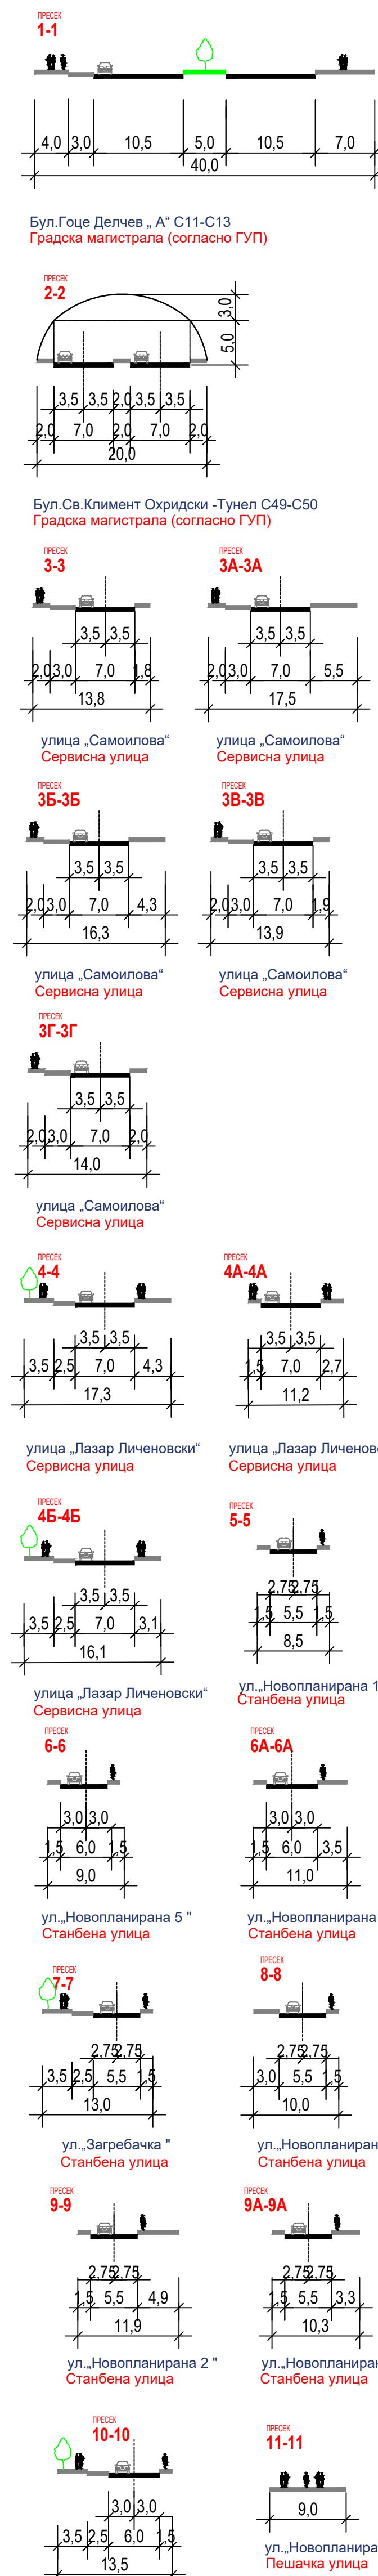


граница на катастарска парцела
 лична ограда
 ботанска ограда
 промена
 станбен објект
 станбен/ловен објект
 дивјан објект
 ловен објект
 граница на катастарска парцела
 снимена точка со која на терен

- електрична бандера
 - телефонски столб
 - шахта
 - телефонска шахта
 - кандилабра
 - дециметарска мрежа

 ДРУШТВО ЗА ГЕОДЕТСКИ УСЛУГИ И ИНЖЕНЕРИНГ ГЕОПЛАН ДООЕЛ Тетово	УПРАВЛЕНИЕ МП	
	ЈАЧ: ГЕОПЛАН-ЈФ, Тетово Е: ИН-ПУМА, Скопје ЦП 14, КОЦЕНТАР П. П. 39, 67 ха	ДАТА: Јануари, 2016 ИЗРАБОТЕН: Јакун Феган дил.инж.гео. Рамиз Зубариќ геод.инж.
АЖУРИРАЊЕ ГЕОДЕТСКА ПОДЛОГА	РАЗМЕР: 1: 1000	ДЕЈОВ. БР. 07-916/2015

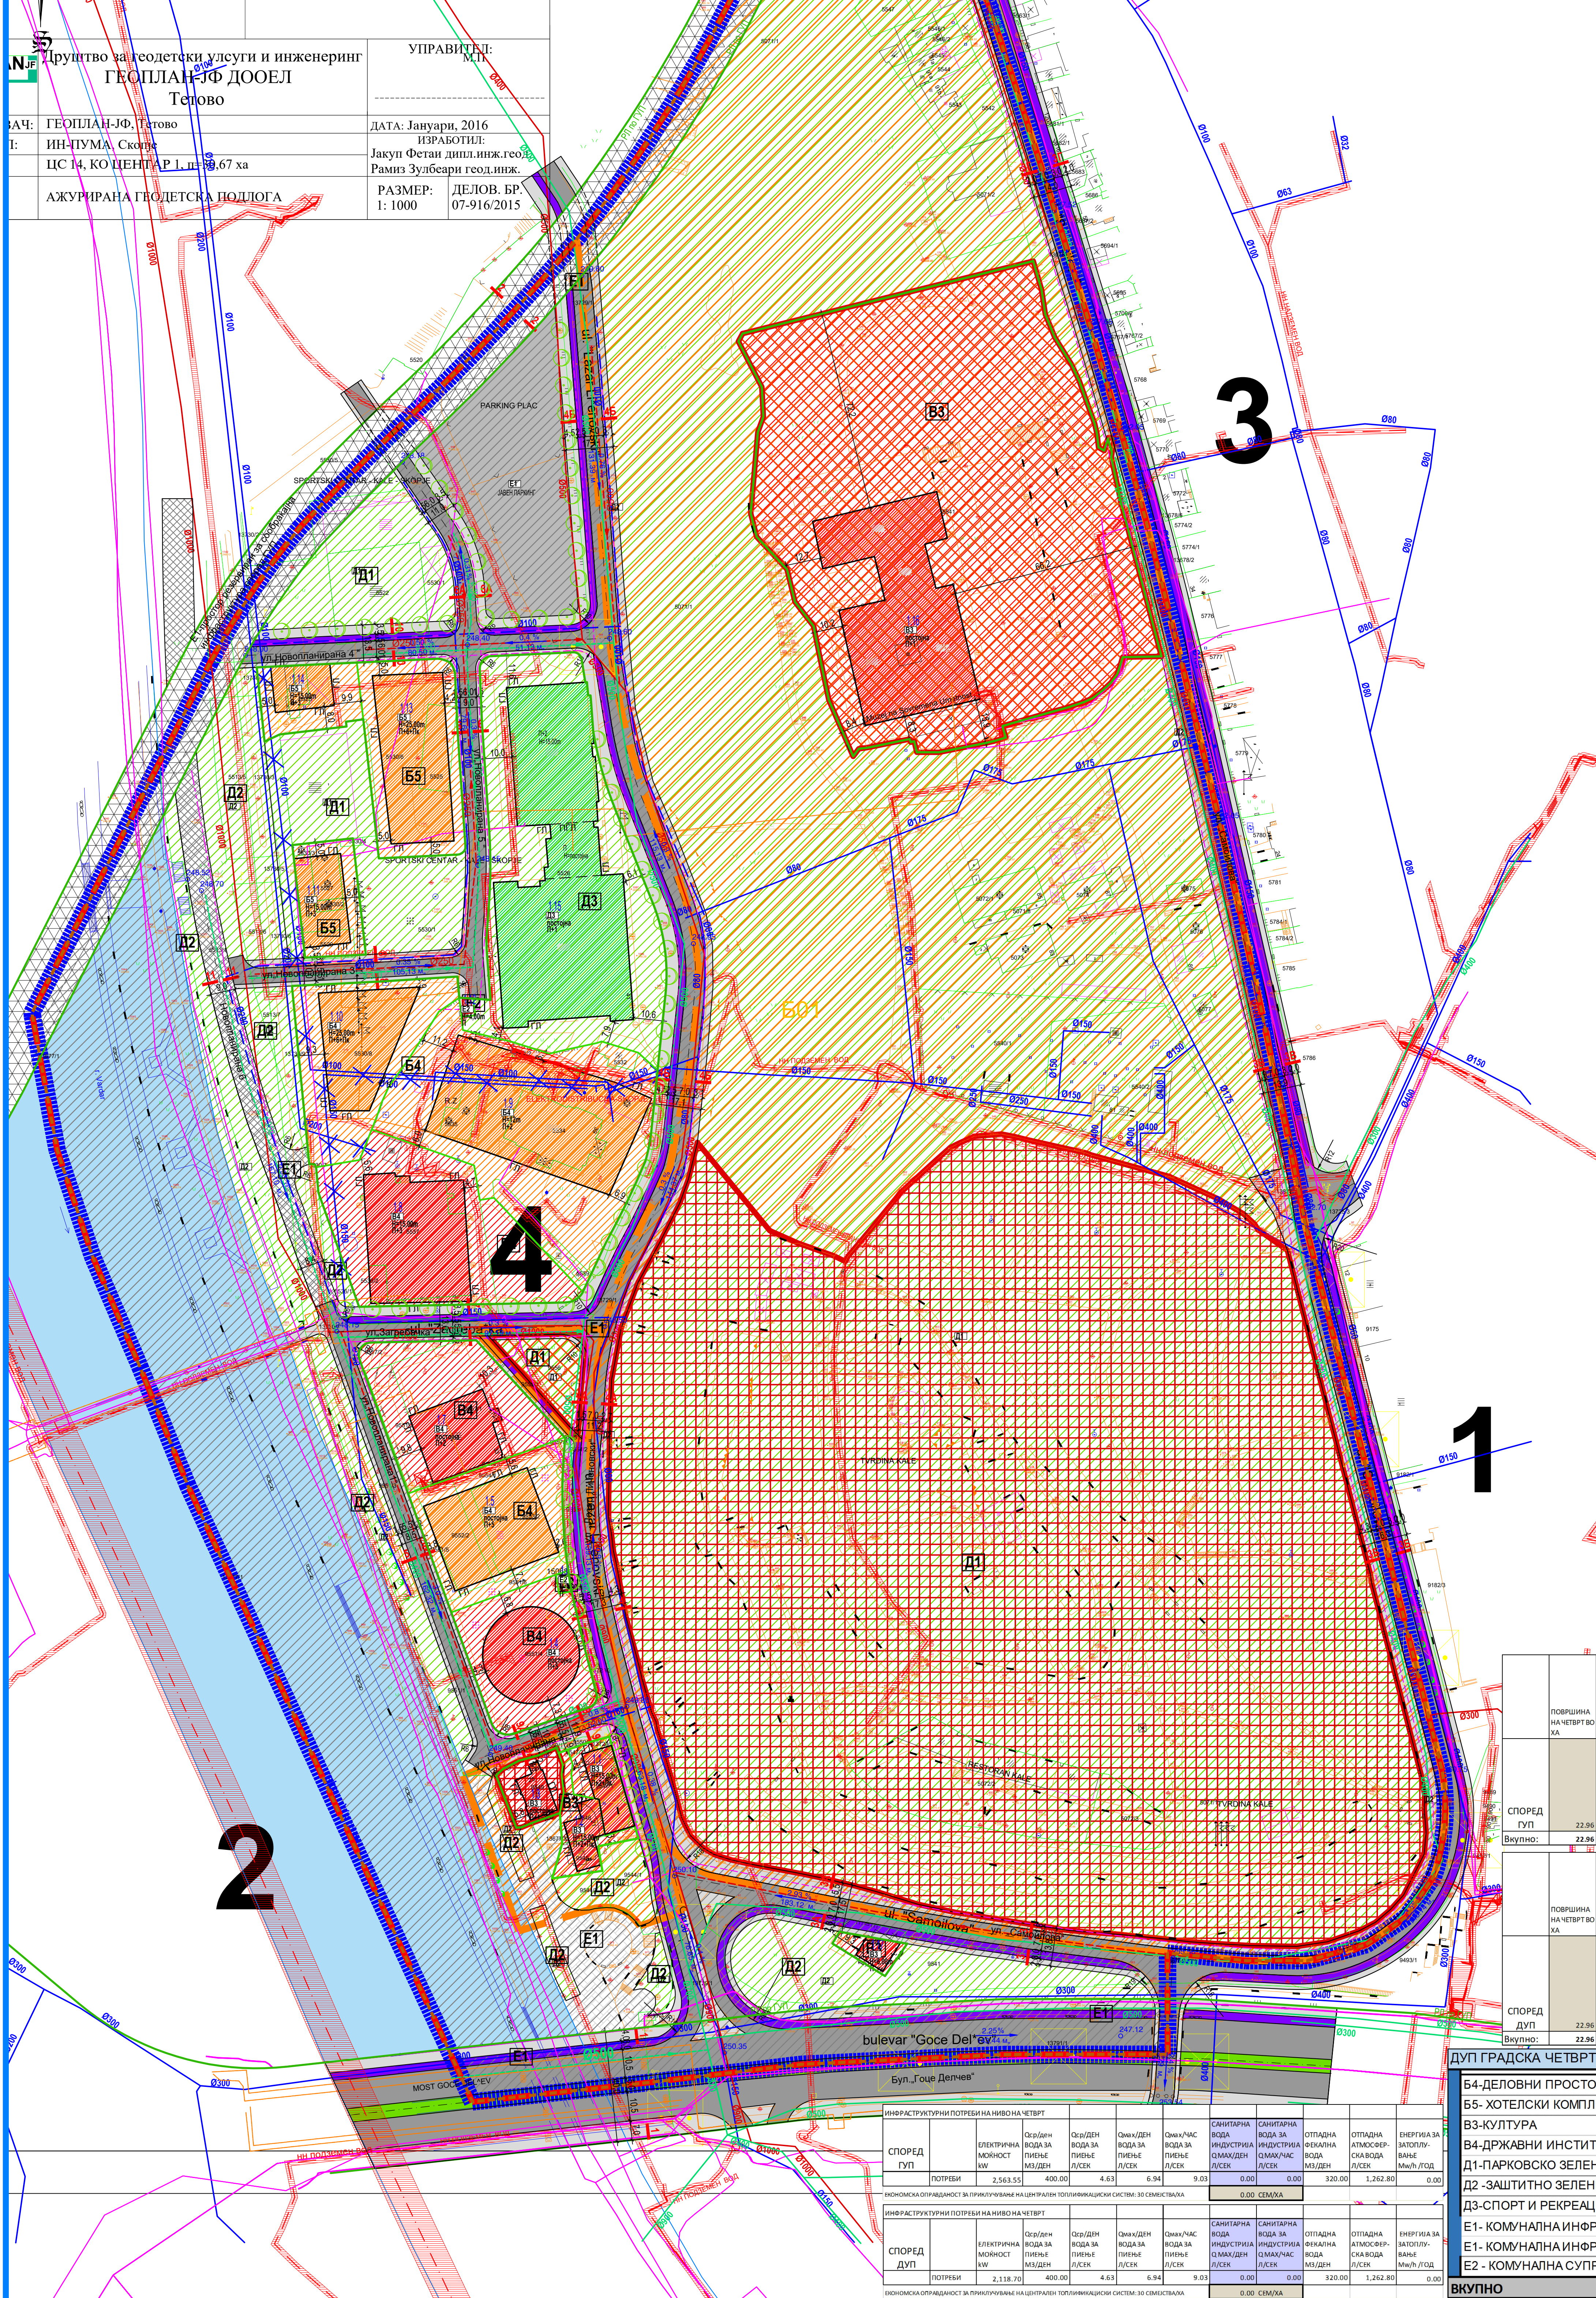


- ГРАНИЦА НА ПОДРАЧЈЕ НА ОПФАТ НА ДУП ЗА "ГРАДСКА ЧЕТВРТ ЦС 14", ОПШТИНА ЦЕНТАР, СКОПЈЕ
- ГРАНИЦА НА ЗАШТИТЕНИ НЕДВИЖНИ ДОБРА
- ГРАНИЦА НА КОНТАКТНА ЗОНА

РЕЖИМ НА ЗАШТИТА ОД ПРВ СТЕПЕН

РЕЖИМ НА ЗАШТИТА ОД ВТОР СТЕПЕН

РЕЖИМ НА ЗАШТИТА ОД ТРЕТ СТЕПЕН

- 1 - СПОМЕНИК НА КУЛТУРАТА - СКОПСКА ТВРДИНА "КАЛЕ", СКОПЈЕ
- 2 - СПОМЕН - КУКА НА ЛАЗАР ЛИЧЕНОСКИ ВО СКОПЈЕ
- 3 - СПОМЕНИК - МУЗЕЈ НА СОВРЕМЕНАТА УМЕТНОСТ ВО СКОПЈЕ
- 4 - "ВОДЕНА КУЛА" ВО СКОПЈЕ

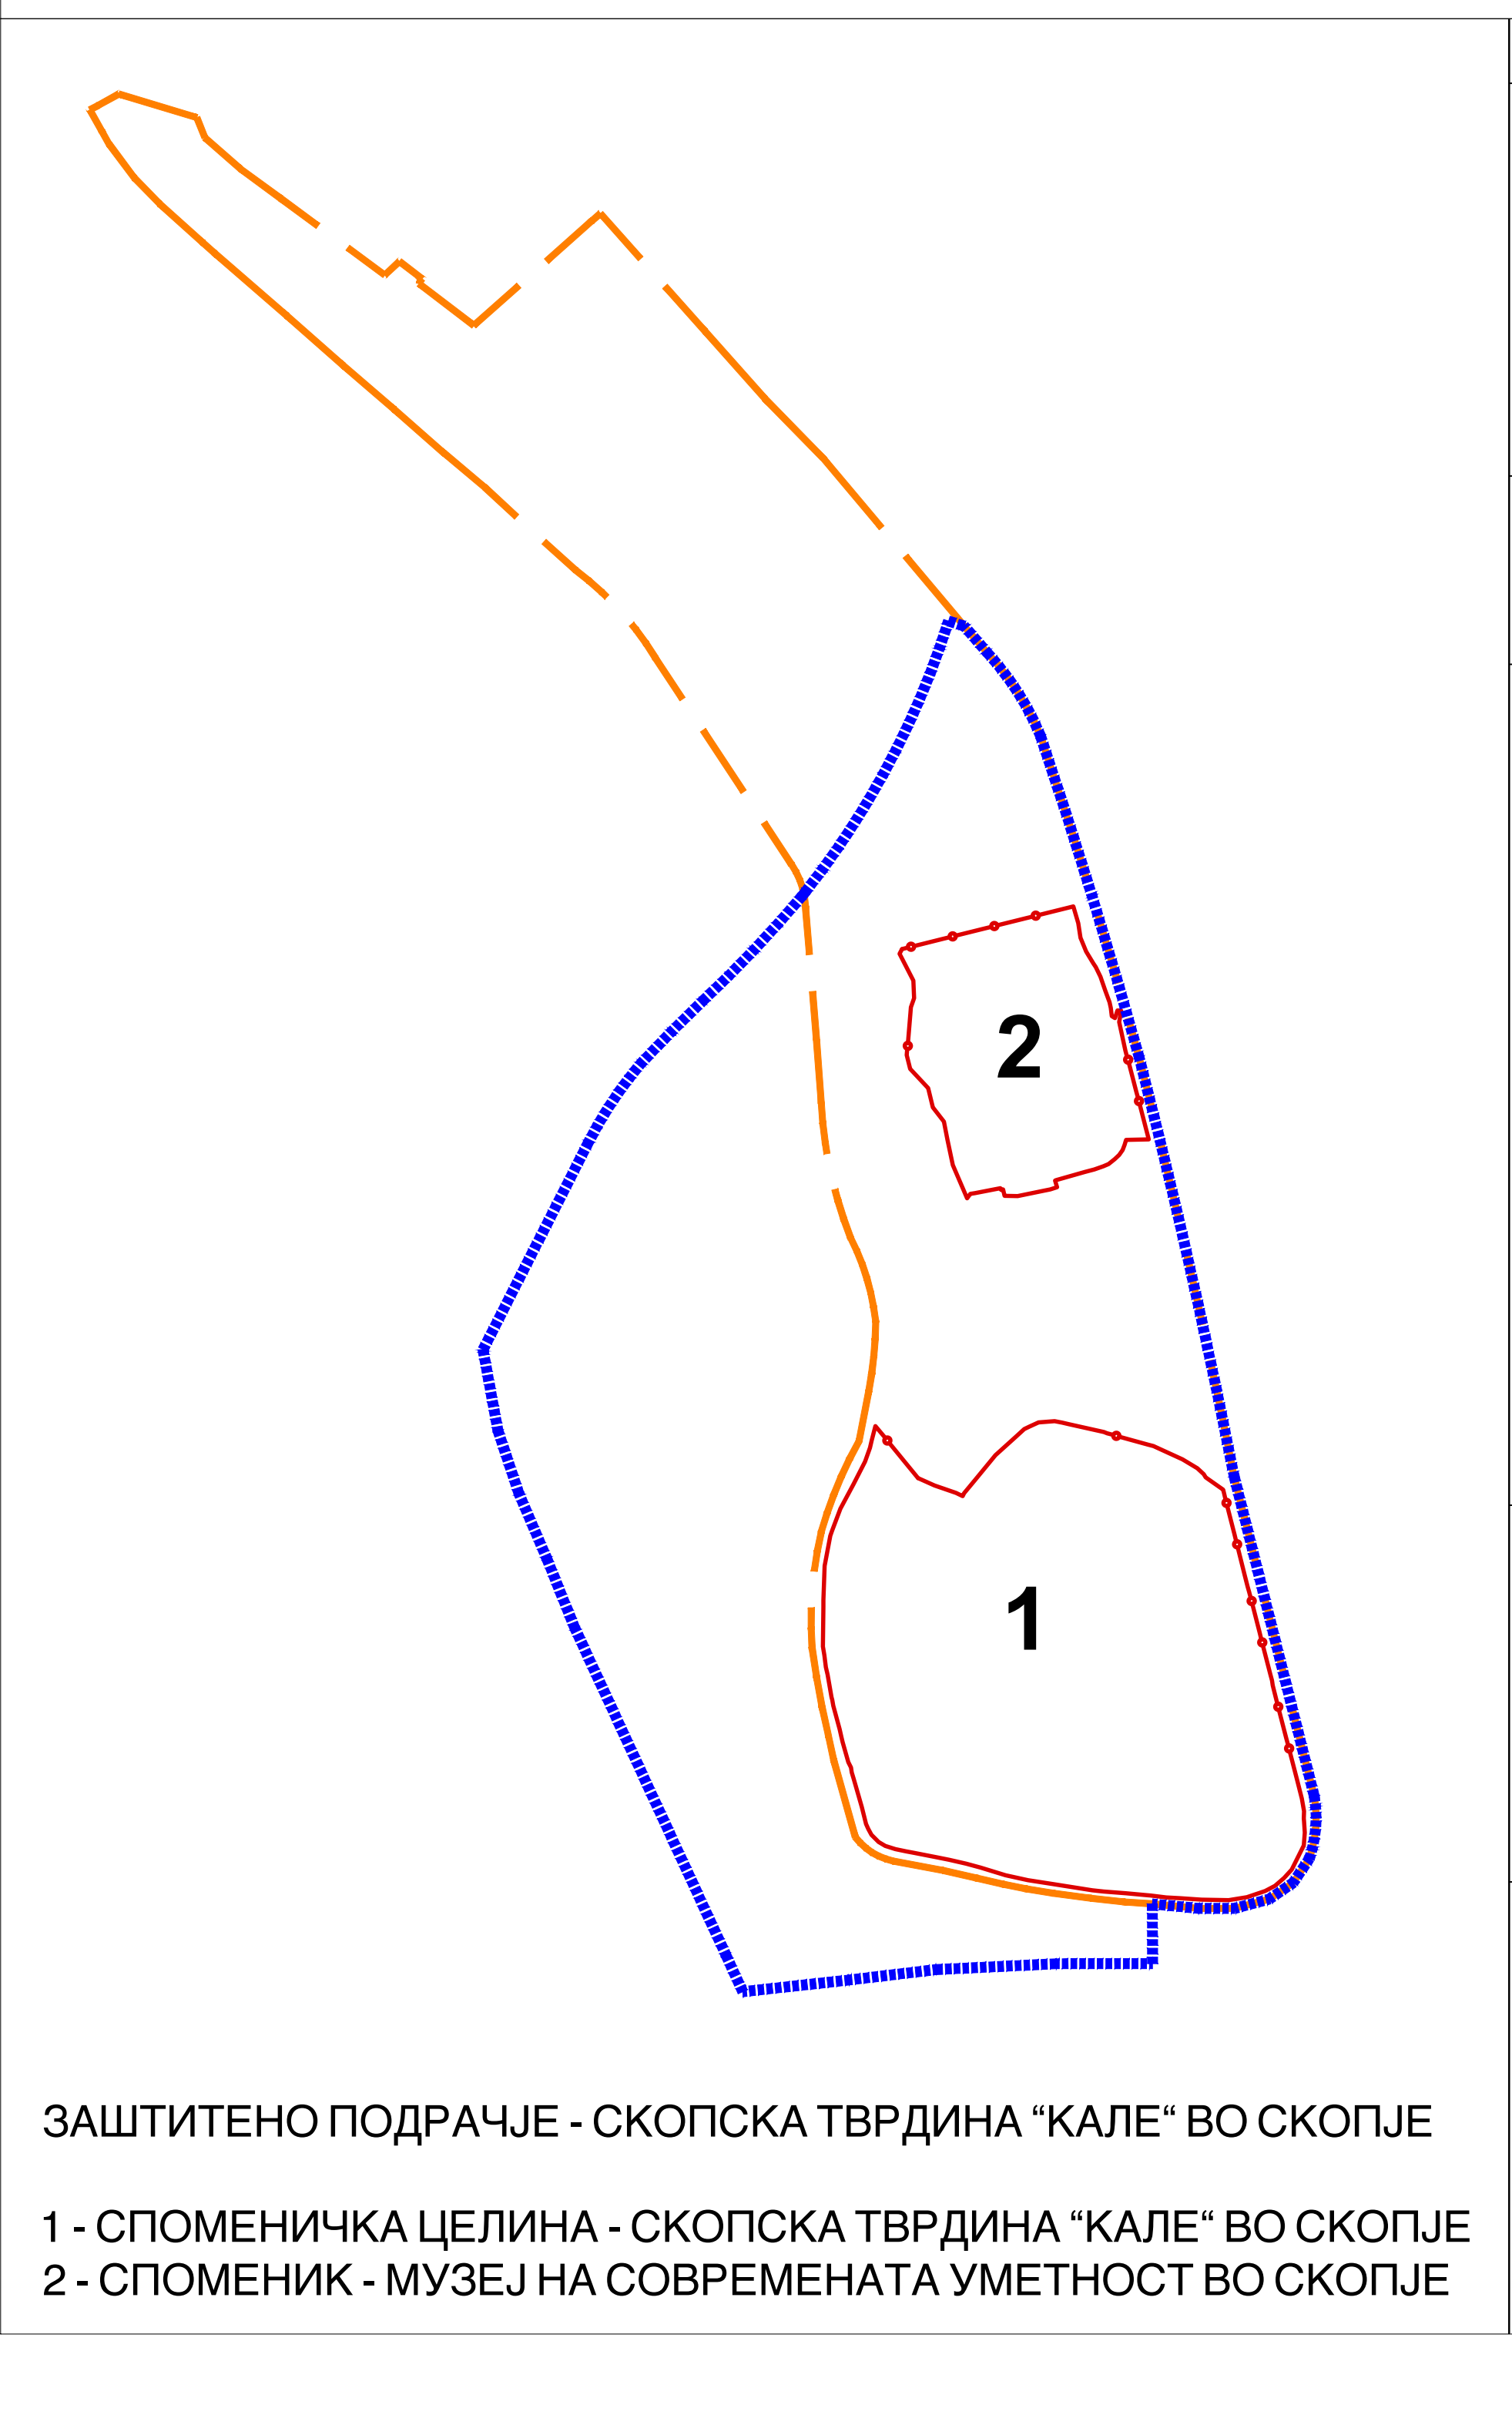

ЗАШТИТЕНО ПОДРАЧЈЕ - СКОПСКА ТВРДИНА "КАЛЕ" ВО СКОПЈЕ

1 - СПОМЕНИЧКА ЦЕЛИНА - СКОПСКА ТВРДИНА "КАЛЕ" ВО СКОПЈЕ
2 - СПОМЕНИК - МУЗЕЈ НА СОВРЕМЕНАТА УМЕТНОСТ ВО СКОПЈЕ

[illegible]

ЛЕГЕНДА

- Г** ГРАНИЦА НА ОБЛАСТ

РП РЕГУЛАЦИОНА ЛИНИЈА

ГРАНИЦА НА ГРАДЕЖНА ПАРЦЕЛА

ГП ГРАДЕЖНА ЛИНИЈА

П ПОМОШНА ГРАДЕЖНА ЛИНИЈА

— ЕЛЕМЕНТИ НА СООБРАЌА

— ОСКА НА СООБРАЌАЛИНИЈА

НАМЕНА НА ПОВРШНИНИ

Б КОМЕРЦИЈАЛНИ И ДЕЛОВНИ НАМЕНИ

[Б1] ДЕЛОВНИ ПРОСТОРИ

[Б2] ХОТЕЛИСКИ КОМПЛЕКСИ

В ЈАВНИ ИНСТИТУЦИИ

[В1] КУЛТУРА

[В2] ДРЖАВНИ ИНСТИТУЦИИ

Д ЗЕЛЕНИЛО И РЕКРЕАЦИЈА

[Д1] ПАРКОВОСНО ЗЕЛЕНИЛО

[Д2] ЗАШТИТНО ЗЕЛЕНИЛО

[Д3] СПОРТ И РЕКРЕАЦИЈА

[Д4] НИСКО И СРЕДНО ЗЕЛЕНИЛО

[Д5] ВИСОКО ЗЕЛЕНИЛО

Е ИНФРАСТРУКТУРА

[Е1] КОМУНАЛНА ИНФРАСТРУКТУРА

КОЛОВОЗ

ТРОТОАР

ПАРКИНГ

ПЕШАЧКА УЛИЦА

ЈАВНА ПОВРШИНА

РЕКА

РАЗДЕЛНО ЗЕЛЕНИЛО

СООБРАЌАНА ИНФРАСТРУКТУРА ПО ГУП

[Е2] КОМУНАЛНА СУПРАСТРУКТУРА

ИНФРАСТРУКТУРА

— ПОСТОЈЕН ВОДОВОД

— ДИСТАНЦИОНАЛЕН ПОСТОЈЕН ВОДОВОД

— ПЛАНИРАН ВОДОВОД

— ПОСТОЈНА ФЕКАЛНА КАНАЛИЗАЦИЈА

— ПЛАНИРАНА ФЕКАЛНА КАНАЛИЗАЦИЈА

— ПОСТОЈНА АТМОСФЕРСКА КАНАЛИЗАЦИЈА

— ПЛАНИРАНА АТМОСФЕРСКА КАНАЛИЗАЦИЈА

— ПОСТОЈЕН ЕЛЕКТРИЧЕН ВОД

— ПЛАНИРАН ЕЛЕКТРИЧЕН ВОД


— ПОСТОЈНА ТЕЛЕКОМУНИКАЦИСКА МРЕЖА

— ПЛАНИРАНА ТЕЛЕКОМУНИКАЦИСКА МРЕЖА

— ПОСТОЈНА ТЕПЛОТРАНСМИСИСКА МРЕЖА

— ПЛАНИРАНА ТЕПЛОТРАНСМИСИСКА МРЕЖА

ДЕТАЛЕН УРБАНИСТИЧКИ ПЛАН
ГРАДСКА ЧЕТВРТ ЦС 14
КАЛЕ И СРЦ КАЛЕ
ОПШТИНА ЦЕНТАР, СКОПЈЕ
ПЛАНСКА ДОКУМЕНТАЦИЈА
М=1:1000

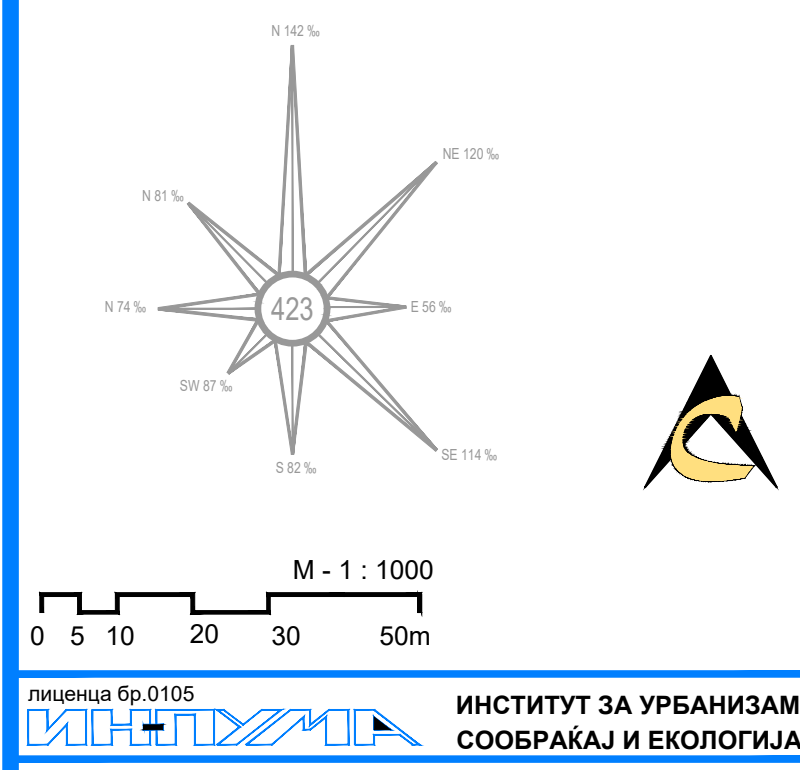

ДЕТАЛЕН УРБАНИСТИЧКИ ПЛАН
ГРАДСКА ЧЕТВРТ ЦС 14 КАЛЕ И СРЦ КАЛЕ
ОПШТИНА ЦЕНТАР, СКОПЈЕ

ПЛАНСКА ДОКУМЕНТАЦИЈА
СИНТЕЗЕН ПЛАН

ПЛАНЕР ПОТПИСНИК
ЕЛЕНА АНДРЕЕВА
дипл. инж. арх.,
ОВЛАСТУВАЊЕ БР. 0.0413

СОРАБОТНИЦИ МАЈА ЗАФИРОВСКА д.и.з. СНЕЖАНА НЕЛОВСКА д.и.з. м-р ЕМИЛИЈА ЛЕЛИФАНОВСКА д.и.з.		
УПРАВИТЕЛ: БОЖО ИЛСКИ	РАЗМЕР: P = 1 : 1000	
Технички број: 123/2019	ЛИСТ БРОЈ: 7	