

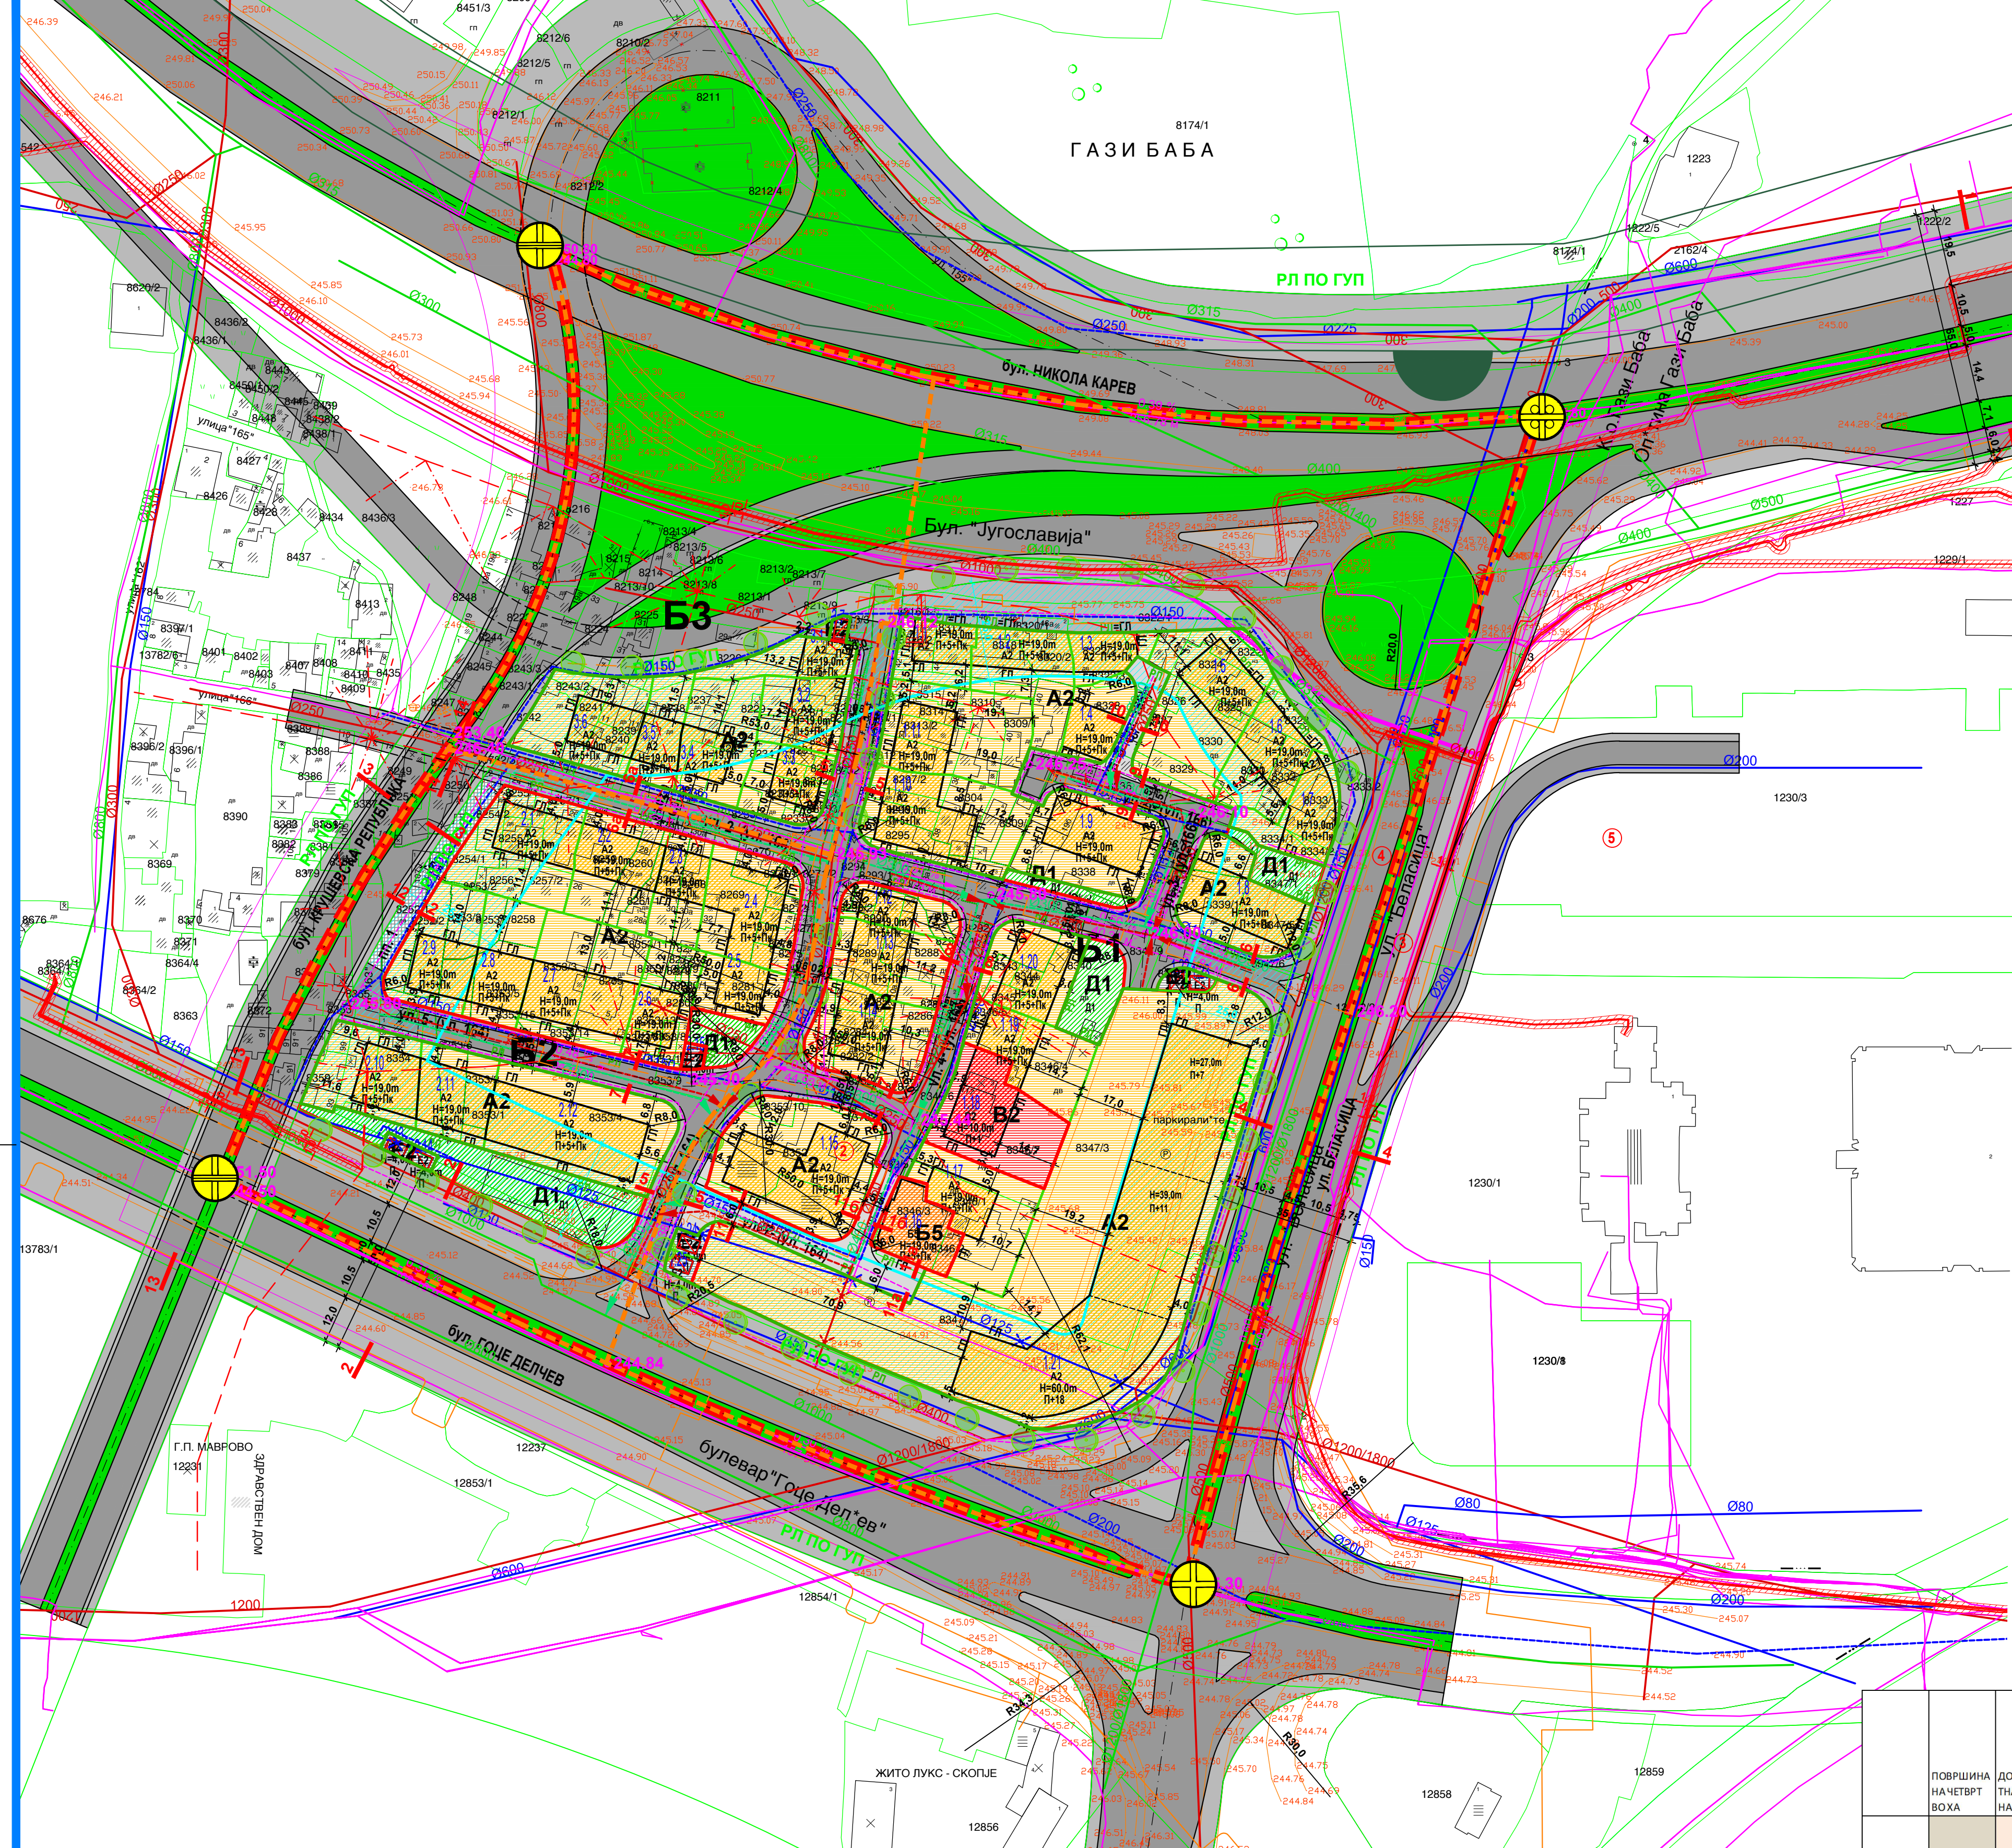


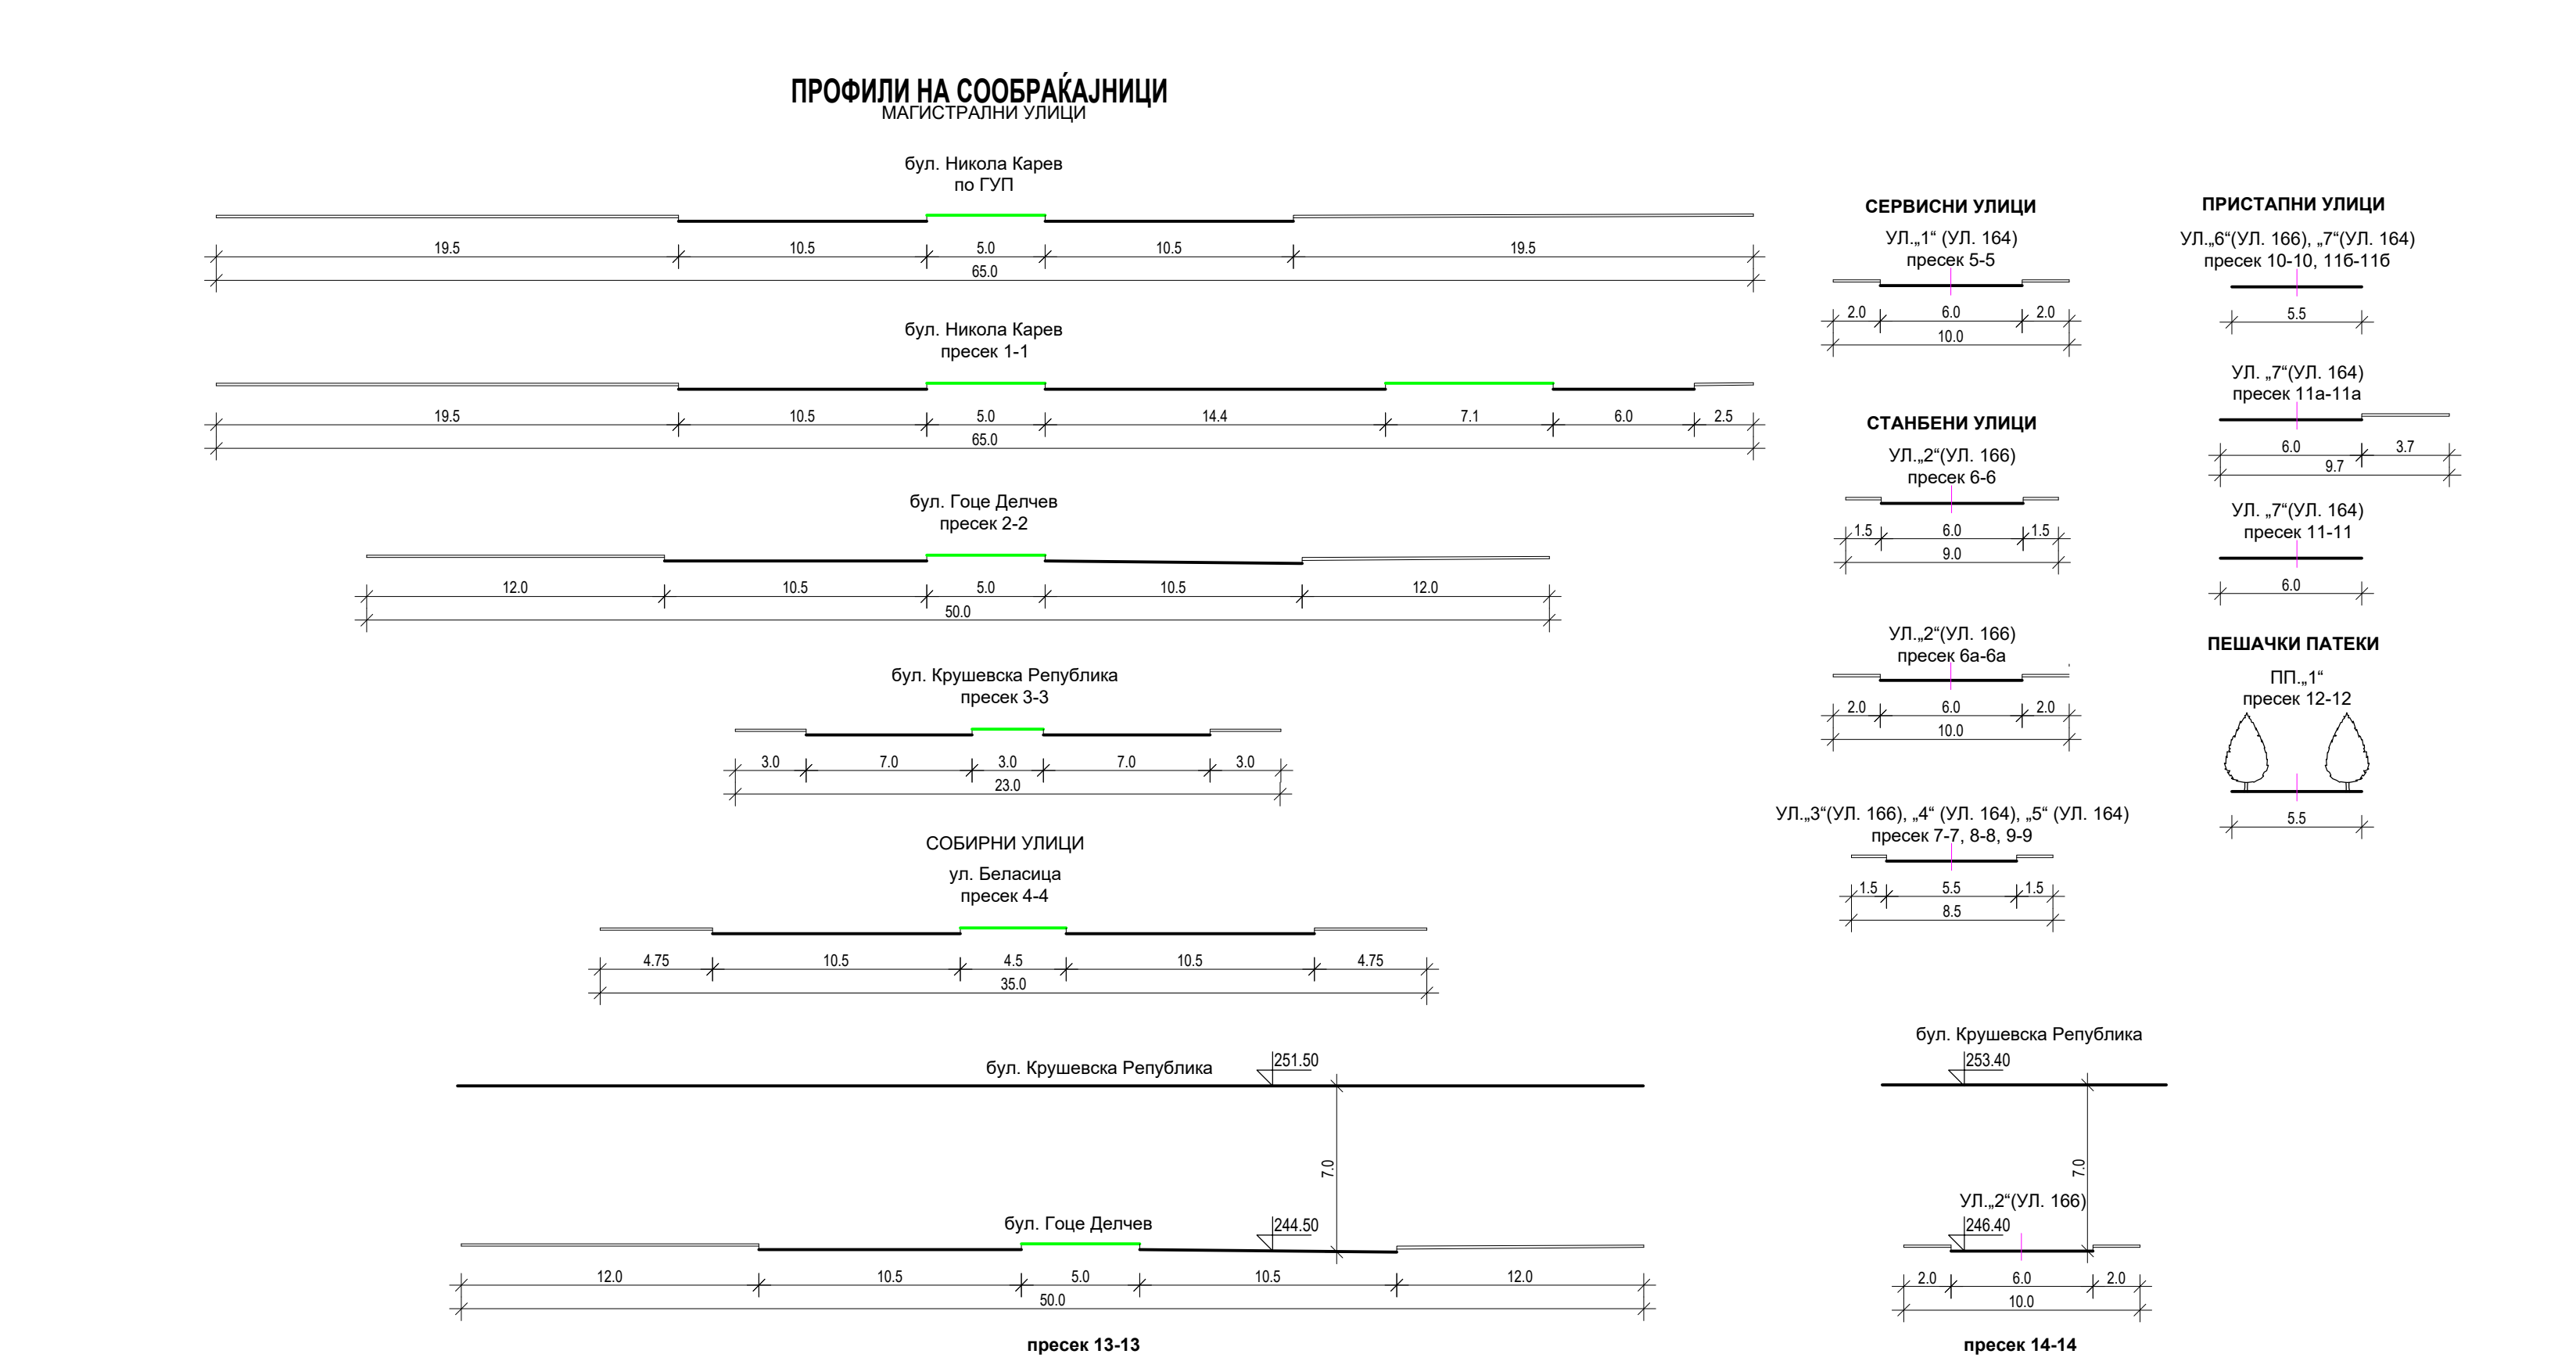

ДУП ГРАДСКА ЧЕТВРТ ЦС 07 - КРЊЕВО 2, ОПШТИНА ЦЕНТАР - СКОПЈЕ		
Д1 - ПАРКОВСКО ЗЕЛЕНИЛО		
1	187 m ²	11.52%
2	859 m ²	52.91%
3	286 m ²	17.63%
4	97 m ²	5.95%
5	195 m ²	11.98%
ВКУПНО		1624 m ² 100.00%

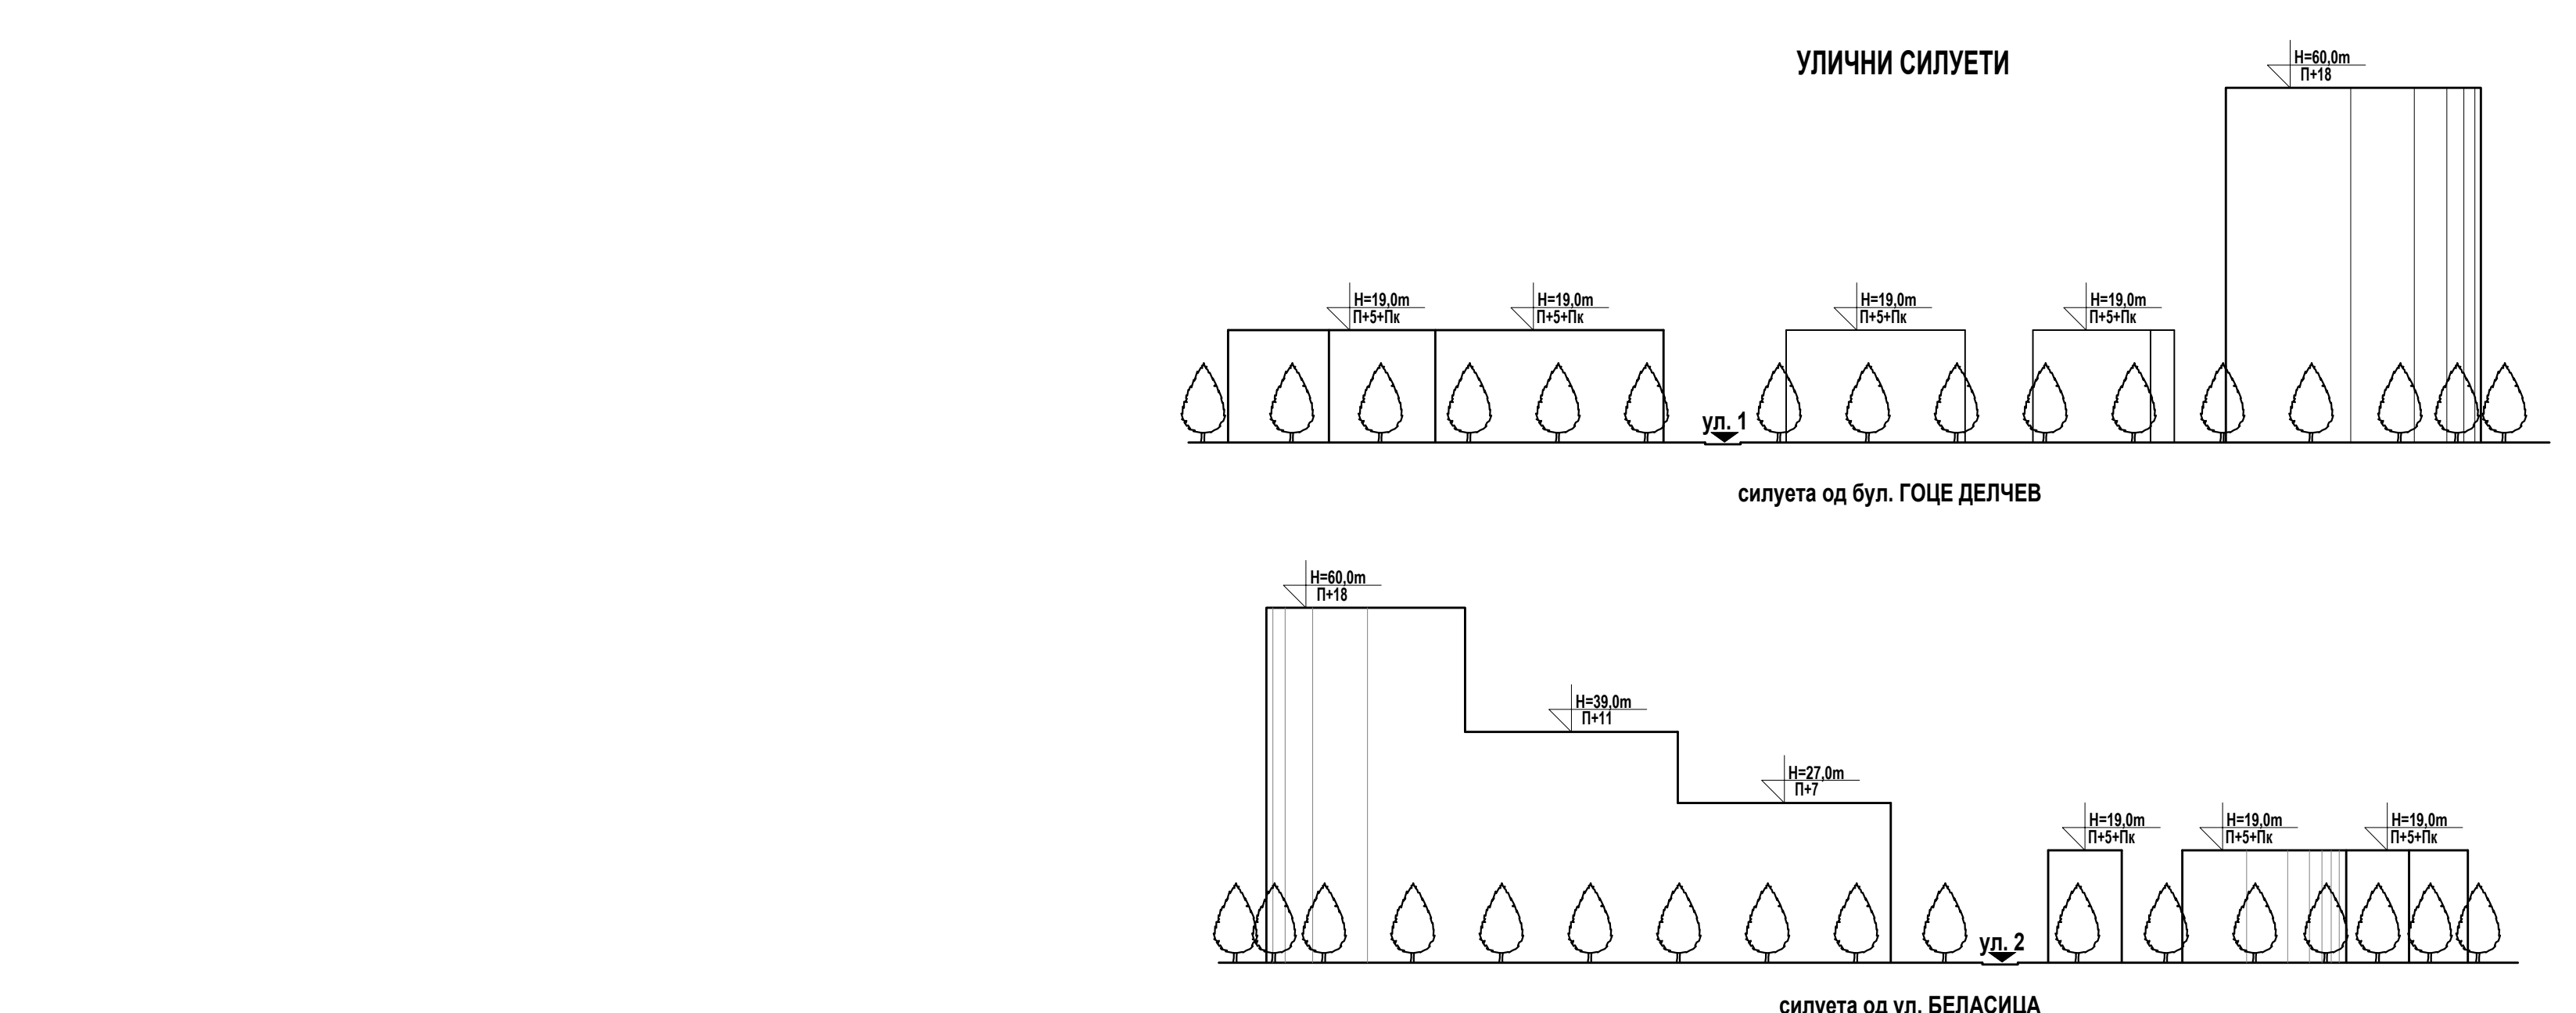

ДУП ГРАДСКА ЧЕТВРТ ЦС 07 - КРЊЕВО 2, ОПШТИНА ЦЕНТАР - СКОПЈЕ	
НАМЕНА	ПОВРШИНА ПРОЦЕНТ
А2 - ДОМУВАЊЕ ВО СТАНЕБНИ ЗГРАДИ	28847 m ² 40.4%
Б5 - ХОТЕЛСКИ КОМПЛЕКСИ	344 m ² 0.5%
В2 - ЗДРАВСТВО И СОЦИЈАЛНА ЗАШТИТА	728 m ² 1.1%
Д1 - ПАРКОВСКО ЗЕЛЕНИЛО	1624 m ² 2.4%
Е2 - КОМУНАЛНА СУПРАСТРУКТУРА	291 m ² 0.4%
Е1 - КОМУНАЛНА ИНФРАСТРУКТУРА	36650 m ² 55.1%
ВКУПНО	
66484 m ²	100%

ДУП ГРАДСКА ЧЕТВРТ ЦС 07 - КРЊЕВО 2, ОПШТИНА ЦЕНТАР - СКОПЈЕ	
НАМЕНА	ПОВРШИНА ПРОЦЕНТ
А2 - ДОМУВАЊЕ ВО СТАНЕБНИ ЗГРАДИ	28847 m ² 95.2%
Б5 - ХОТЕЛСКИ КОМПЛЕКСИ	344 m ² 1.2%
В2 - ЗДРАВСТВО И СОЦИЈАЛНА ЗАШТИТА	728 m ² 2.6%
Е2 - КОМУНАЛНА СУПРАСТРУКТУРА	291 m ² 1.0%
ВКУПНО	
28210 m ²	100%

ДУП ГРАДСКА ЧЕТВРТ ЦС 07 - КРЊЕВО 2, ОПШТИНА ЦЕНТАР - СКОПЈЕ	
НАМЕНА	ПОВРШИНА ПРОЦЕНТ
Д1 - ПАРКОВСКО ЗЕЛЕНИЛО	1624 m ² 4.2%
Е1 - КОМУНАЛНА ИНФРАСТРУКТУРА	36650 m ² 95.8%
ВКУПНО	
38274 m ²	100%

ДУП ГРАДСКА ЧЕТВРТ ЦС 07 - КРЊЕВО 2, ОПШТИНА ЦЕНТАР - СКОПЈЕ	
НАМЕНА	ПОВРШИНА ПРОЦЕНТ
А2 - ДОМУВАЊЕ ВО СТАНЕБНИ ЗГРАДИ	28847 m ² 95.2%
Б5 - ХОТЕЛСКИ КОМПЛЕКСИ	344 m ² 1.2%
В2 - ЗДРАВСТВО И СОЦИЈАЛНА ЗАШТИТА	728 m ² 2.6%
Е2 - КОМУНАЛНА СУПРАСТРУКТУРА	291 m ² 1.0%
ВКУПНО	
28210 m ²	100%

ДУП ГРАДСКА ЧЕТВРТ ЦС 07 - КРЊЕВО 2, ОПШТИНА ЦЕНТАР - СКОПЈЕ	
НАМЕНА	ПОВРШИНА ПРОЦЕНТ
Д1 - ПАРКОВСКО ЗЕЛЕНИЛО	1624 m ² 4.2%
Е1 - КОМУНАЛНА ИНФРАСТРУКТУРА	36650 m ² 95.8%
ВКУПНО	
38274 m ²	100%

ДУП ГРАДСКА ЧЕТВРТ ЦС 07 - КРЊЕВО 2, ОПШТИНА ЦЕНТАР - СКОПЈЕ	
НАМЕНА	ПОВРШИНА ПРОЦЕНТ
Д1 - ПАРКОВСКО ЗЕЛЕНИЛО	1624 m ² 4.2%
Е1 - КОМУНАЛНА ИНФРАСТРУКТУРА	36650 m ² 95.8%
ВКУПНО	
38274 m ²	100%

ЛЕГЕНДА:

- ГРАНИЦА НА ПЛАНСКИ ОПФАТ
- ГРАНИЦА НА НАМЕНСКА ЗОНА
- УМЕРИТАЦИЈА НА ГРАДЕЖНА ПАРЦЕЛА
- ЕЛЕМЕНТИ НА УЛИЧНА МРЕЖА
- ПОДЗЕМНА УЛИЧНА МРЕЖА
- ОСКА НА СООБРАЌАЈНИЦА
- РЕГУЛАЦИОНА ЛИНИЈА
- ГРАНИЦА НА ГРАДЕЖНА ПАРЦЕЛА
- ГРАДЕЖНА ПАРЦЕЛА
- ПОДЗЕМНА ГРАДЕЖНА ЛИНИЈА
- ГРАНИЦА НА БЛОК
- ГРАДЕЖНА ПАРЦЕЛА
- ПОДЗЕМНА ГРАДЕЖНА ЛИНИЈА
- КАСИОНА НА ГРАДЕЖЕ
- ВИСОТИНА НА ОБЈЕКТ
- ПОВРШИНА ЗА ГРАДЕБА
- ЛИНИСКИ ЦЕНТАР
- КЛАСА НА НАМЕНА:
- ДОМУВАЊЕ
- ДОМУВАЊЕ ВО СТАНЕБНИ ЗГРАДИ
- КОМЕРЦИЈАЛНИ И ДЕЛОВНИ НАМЕНИ
- ХОТЕЛИ
- ЈАВНИ ИНСТИТУЦИИ
- ЗДРАВСТВО И СОЦИЈАЛНА ЗАШТИТА - ДЕТСКА ГРАДИНКА
- ДЕПЕНДИО И РЕКРЕАЦИЈА
- ПАРКОВСКО ЗЕЛЕНИЛО
- УМЕРИТАЦИЈА НА ПОВРШИНИ СО ЗЕЛЕНИЛО
- ИНФРАСТРУКТУРА
- КОМУНАЛНА ИНФРАСТРУКТУРА
- КОЛОВОЗ
- ТРОТОАР
- ПЕШАЧКА ПАТЕКА
- ЗЕЛЕНИЛО
- ШЕМАТСКИ ПРИКАЗ НА ТРАСА НА ШИНСКИ ПРЕВОЗ
- ДЕНИВЕЛИРАНА РАСКРШНИЦА
- РАСКРШНИЦА ВО НИВО
- НИВЕЛЕТСКИ КОТИ
- НИВЕЛМАН ПОДЛОЖЕН
- ПОСТОЈНА ВОДОВОДНА МРЕЖА
- ПОСТАВЕНА ВОДОВОДНА МРЕЖА
- ПОСТАВЕНА ВОДОВНА КАНАЛИЗАЦИЈА
- ДИСПОЗИЦИЈА НА ПОСТАВЕНА ФЕКАЛНА КАНАЛИЗАЦИЈА
- ПЛАНИРАНА ФЕКАЛНА КАНАЛИЗАЦИЈА
- ПОСТАВЕНА АТМОСФЕРСКА КАНАЛИЗАЦИЈА
- ПЛАНИРАНА АТМОСФЕРСКА КАНАЛИЗАЦИЈА
- ПОСТАВЕНА ТОПЛИВНА МРЕЖА
- ПЛАНИРАНА ТОПЛИВНА МРЕЖА
- ПОСТАВЕНА ТЕЛЕКОМУНИКАЦИСКА МРЕЖА
- ПЛАНИРАНА ТЕЛЕКОМУНИКАЦИСКА МРЕЖА
- 10KV ПОДЗЕМЕН КАБЕЛ
- ЗАШТИТЕН ПОЈАС НА 10KV ПОДЗЕМЕН КАБЕЛ
- НИСКОНАПОНСКИ ПОДЗЕМЕН КАБЕЛ
- ЕЛЕКТРИЧЕН ПРИКЛУЧОК
- ПЛАНИРАНА ДВОЈНА ТРАСОСТАНИЦА

ДЕТАЛЕН УРБАНИСТИЧКИ ПЛАН
ГРАДСКА ЧЕТВРТ ЦС 07
КРЊЕВО 2
ОПШТИНА ЦЕНТАР - СКОПЈЕ
КОНЕЧЕН ПРЕДЛОГ ПЛАН 2017-2025
М=1:1000

ИНСТИТУТ ЗА УРБАНИЗАМ,
СООБРАЌАЈ И ЕКОЛОГИЈА

НАРАЧАТЕЛ: ОПШТИНА ЦЕНТАР

ДЕТАЛЕН УРБАНИСТИЧКИ ПЛАН
ГРАДСКА ЧЕТВРТ ЦС 07 - КРЊЕВО 2,
ОПШТИНА ЦЕНТАР - СКОПЈЕ

ПЛАНСКА ДОКУМЕНТАЦИЈА
САМЕН ПЛАН

ПЛАНЕР ПОТПИСНИК
ЕЛЕНА АНДРЕЈСКА, дипл. инж. арх.
Овластување БР. 0.0413

СОРАБОТНИЦИ
МЕЛАЗ ЗАВИРСКА, дипл. инж. арх.
СНЕЖАНА НЕПОСКА, дипл. инж. арх.
МИЛИЦА САРВСКА, дипл. инж. арх.
АНАСТАСИЈА ПОТЕСКА, дипл. инж. арх.

УТВРДИТЕЛ:
БОЖО ИЛИСКИ

РАЗМЕР:
P = 1 : 1000

Година број: 9/2021
СКОПЈЕ, МАРТ 2023

Лист број: 2